


Samþykkt þann  
25. JÚLÍ 2023  
Byggingartúlltrúinn í Hafnarfirði  
*Hildur Þorvaldsson*


Útg.	Dags.	Lýsing	Nafn
1	28.06.2023	FRUMÚTGÁFA	HOO

SJÁ ALMENNAR SKÝRINGAR Á TEIKN. P0-01 OG P0-02  
ÞVERMÁL LOFTFRÆSLAGNAR ER Ø100mm ÚR BLIKKI NEMA  
ANNAD SE TEKIÐ FRAM.  
ELDVERJA ÞARF LAGNIR MEÐ EINANGRUNN, SEM KOMA  
FRÁ ÖÐRU BRUNAHÓLFÍ OG LIGGJA Í OPNU RÝMI

LOFTBIL UNDIR HURÐ EDA  
YFRISTRAUMS RIST

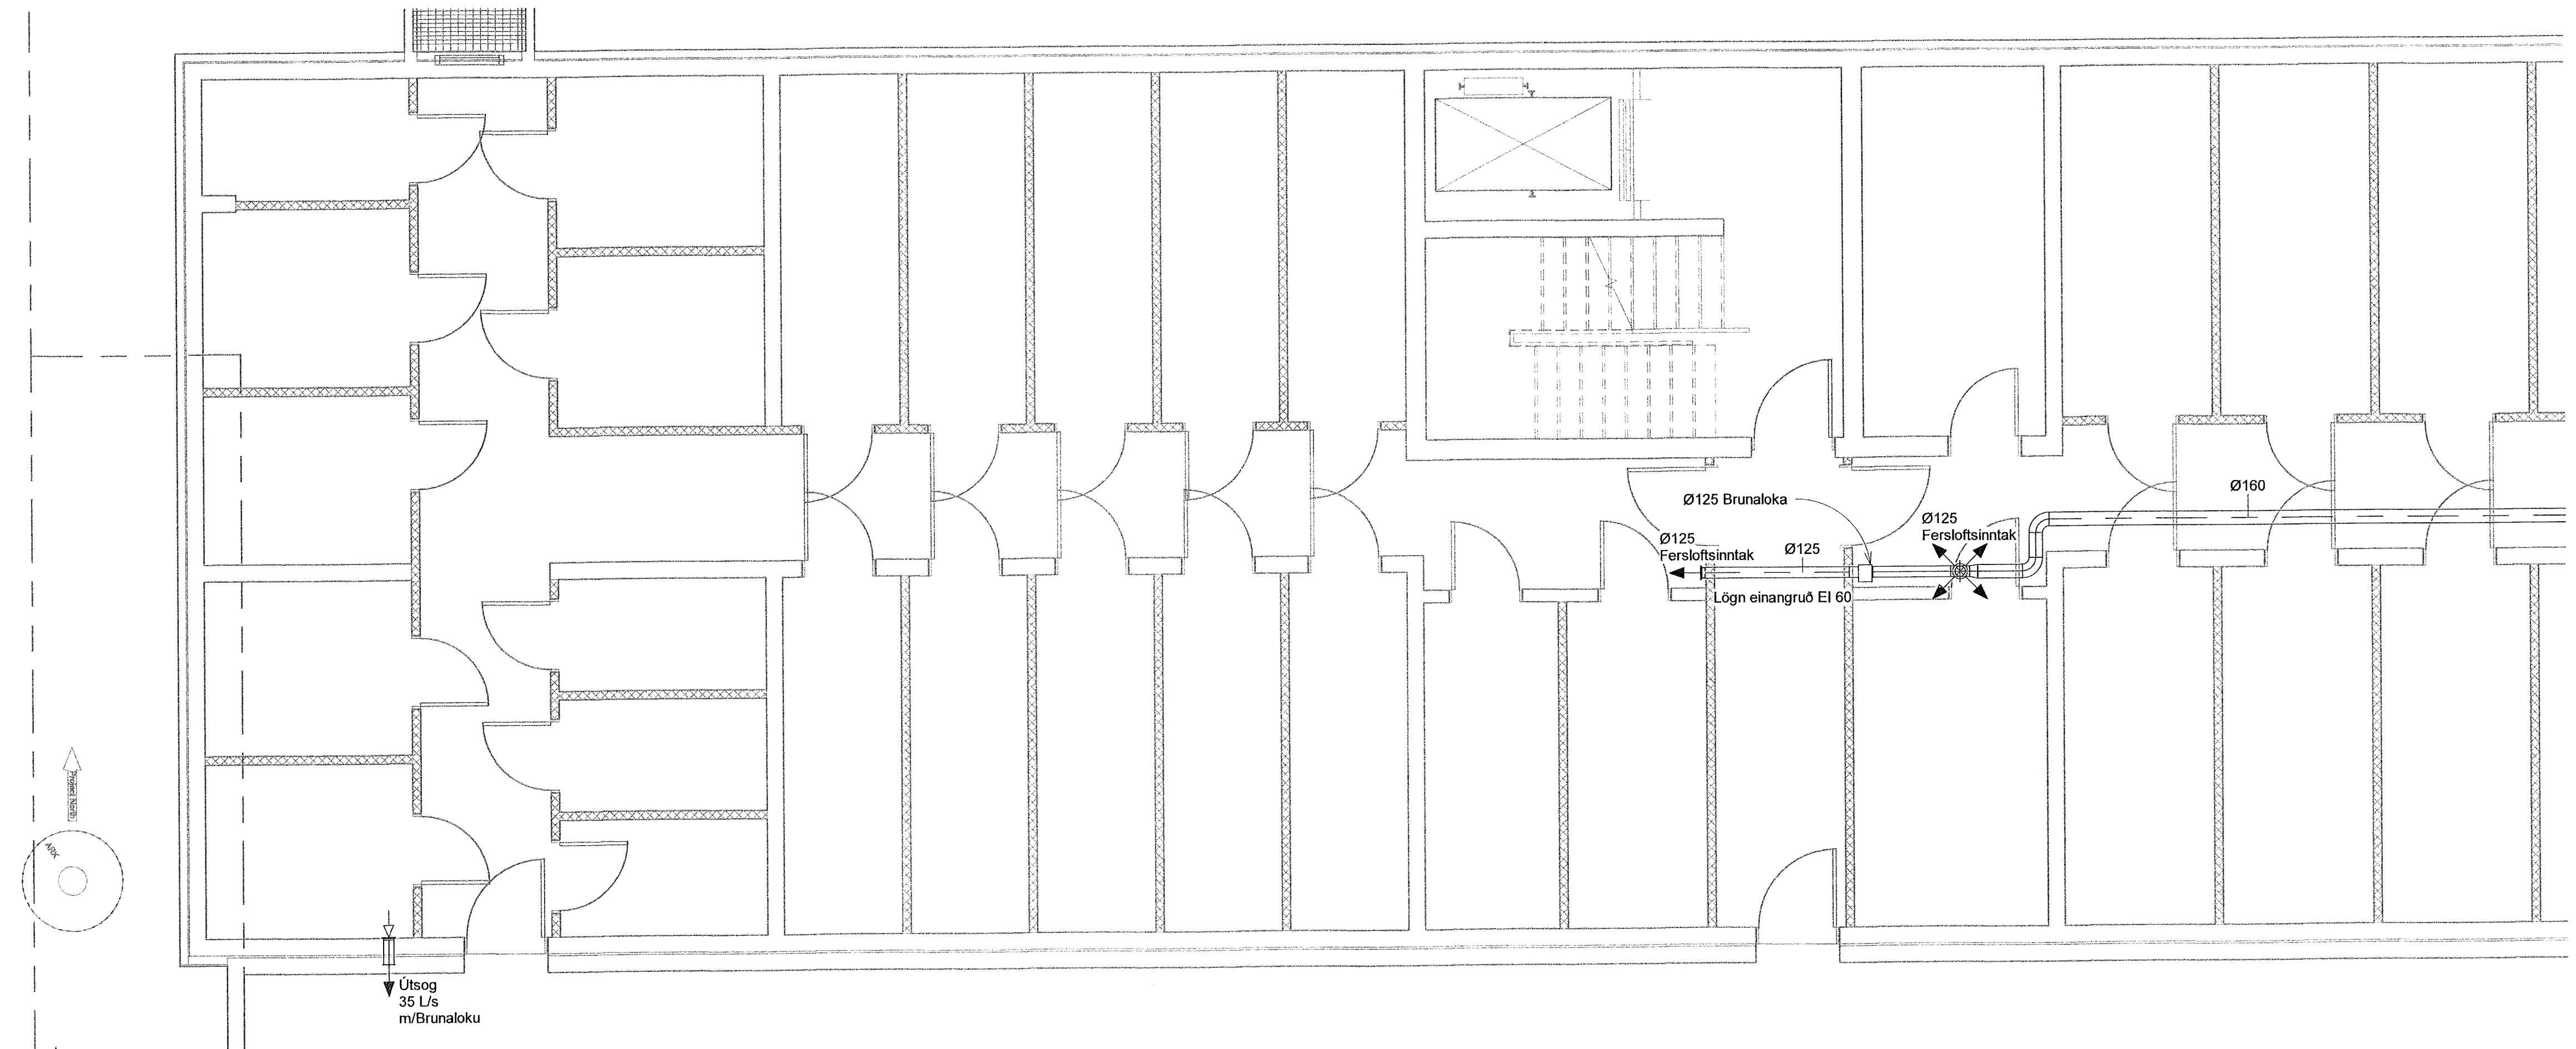


Lykilmynd

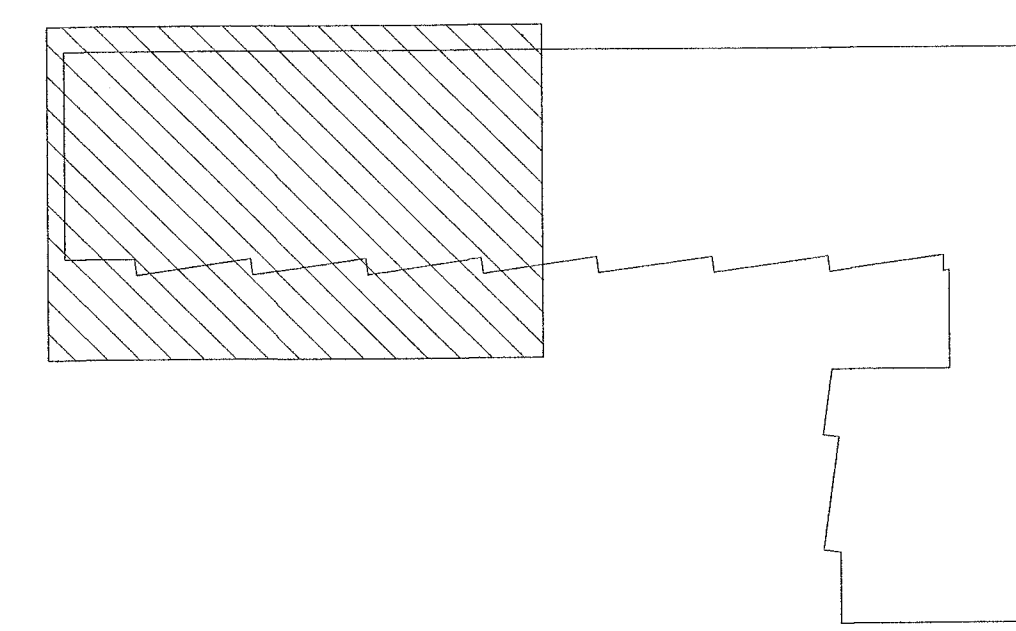

**VERKFRÆÐISTOFA**  
NNE VERKFRÆÐISTOFA ehf  
Hæðumári 6 - 201 Kópavogur Ísland  
s. 899-3077 / 899-3577  
Kl. 468421-0470. nne@nne.is www.nne.is

**ASHAMAR 50**  
221 HAFNARFJÖRÐUR  
SERUÞPRÁTTUR - PÍPULAGNIR  
LOFTFRÆSTING - GRUNNMYND KJALLARI

Hönnun:	Verknúmer:	22047
Teiknað:	Mælikvarði:	1:50
Yfirfarð:	Dagsetning:	28.06.2023
Samþykkt:	Teikn.nr.:	P4-01
Hakoni Örn Ómarsson Kl. 300577-3189	<i>Hakoni</i>	
Áritun hönnunarstjóra:	Útgáfa:	1
Þorvaldur L. Björgvinsson Kl. 250572-3529	<i>Þorvaldur</i>	
Útgáfa / Dagsetning aðbúnaðsdráttar: A / 13.06.2023		

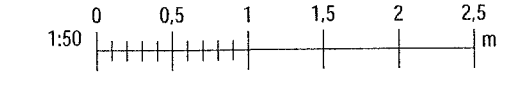

Próf: 03/03/22  
Skrá: M4VRZ222047 - Ashamar 5002 DESIGN02 P - PÍPULAGNIR LOFTFRÆSTING P4\_Ashamar 50\_Loftræsting.rvt

Copyright © NNE Verkefnaeio ehf. Hönnuðir eðkilar. Ser áliun rett á teikningum. Pípuáun er hás stálþégg samþykkt