
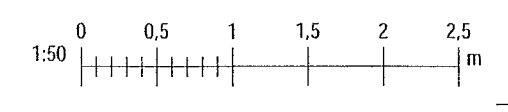
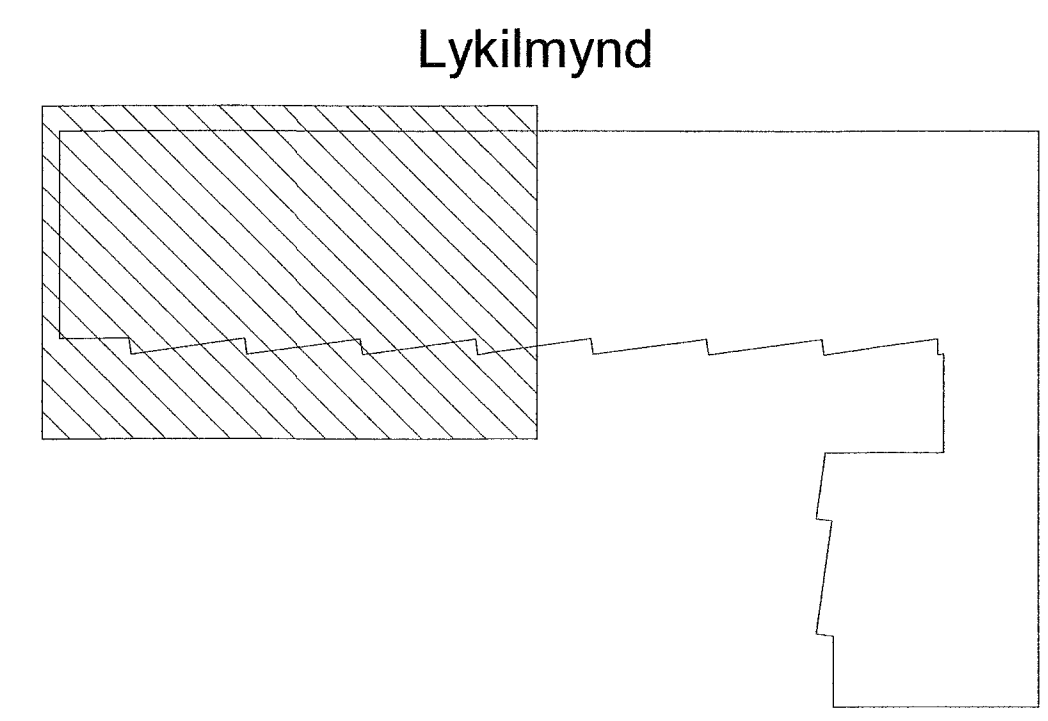


Samþykkt þann
25. JÚLÍ 2023
Byggingarfulltrúinn í Hafnarfirði
Hákon Ómarsson

Útg.	Dags.	Lysing	Nafn
1	28.06.2023	FRUMÚTGÁFA	HOO

SJÁ ALMENNAR SKÝRINGAR Á TEIKN. P0-01 OG P0-02
ÞVERMÁL LOFTRÆSILAGNAR ER Ø100mm ÚR BLIKKI NEMA
ANNAD SÉ TEKIÐ FRAM.
ELDVERJA ÞARF LAGNIR MEÐ EINANGRUN, SEM KOMA
FRÁ ÖDRU BRUNAHÓLFÍ OG LIGGJA Í OPNU RÝMI

 LOFTBIL UNDIR HURÐ EDA
YFRISTRAUMS RIST

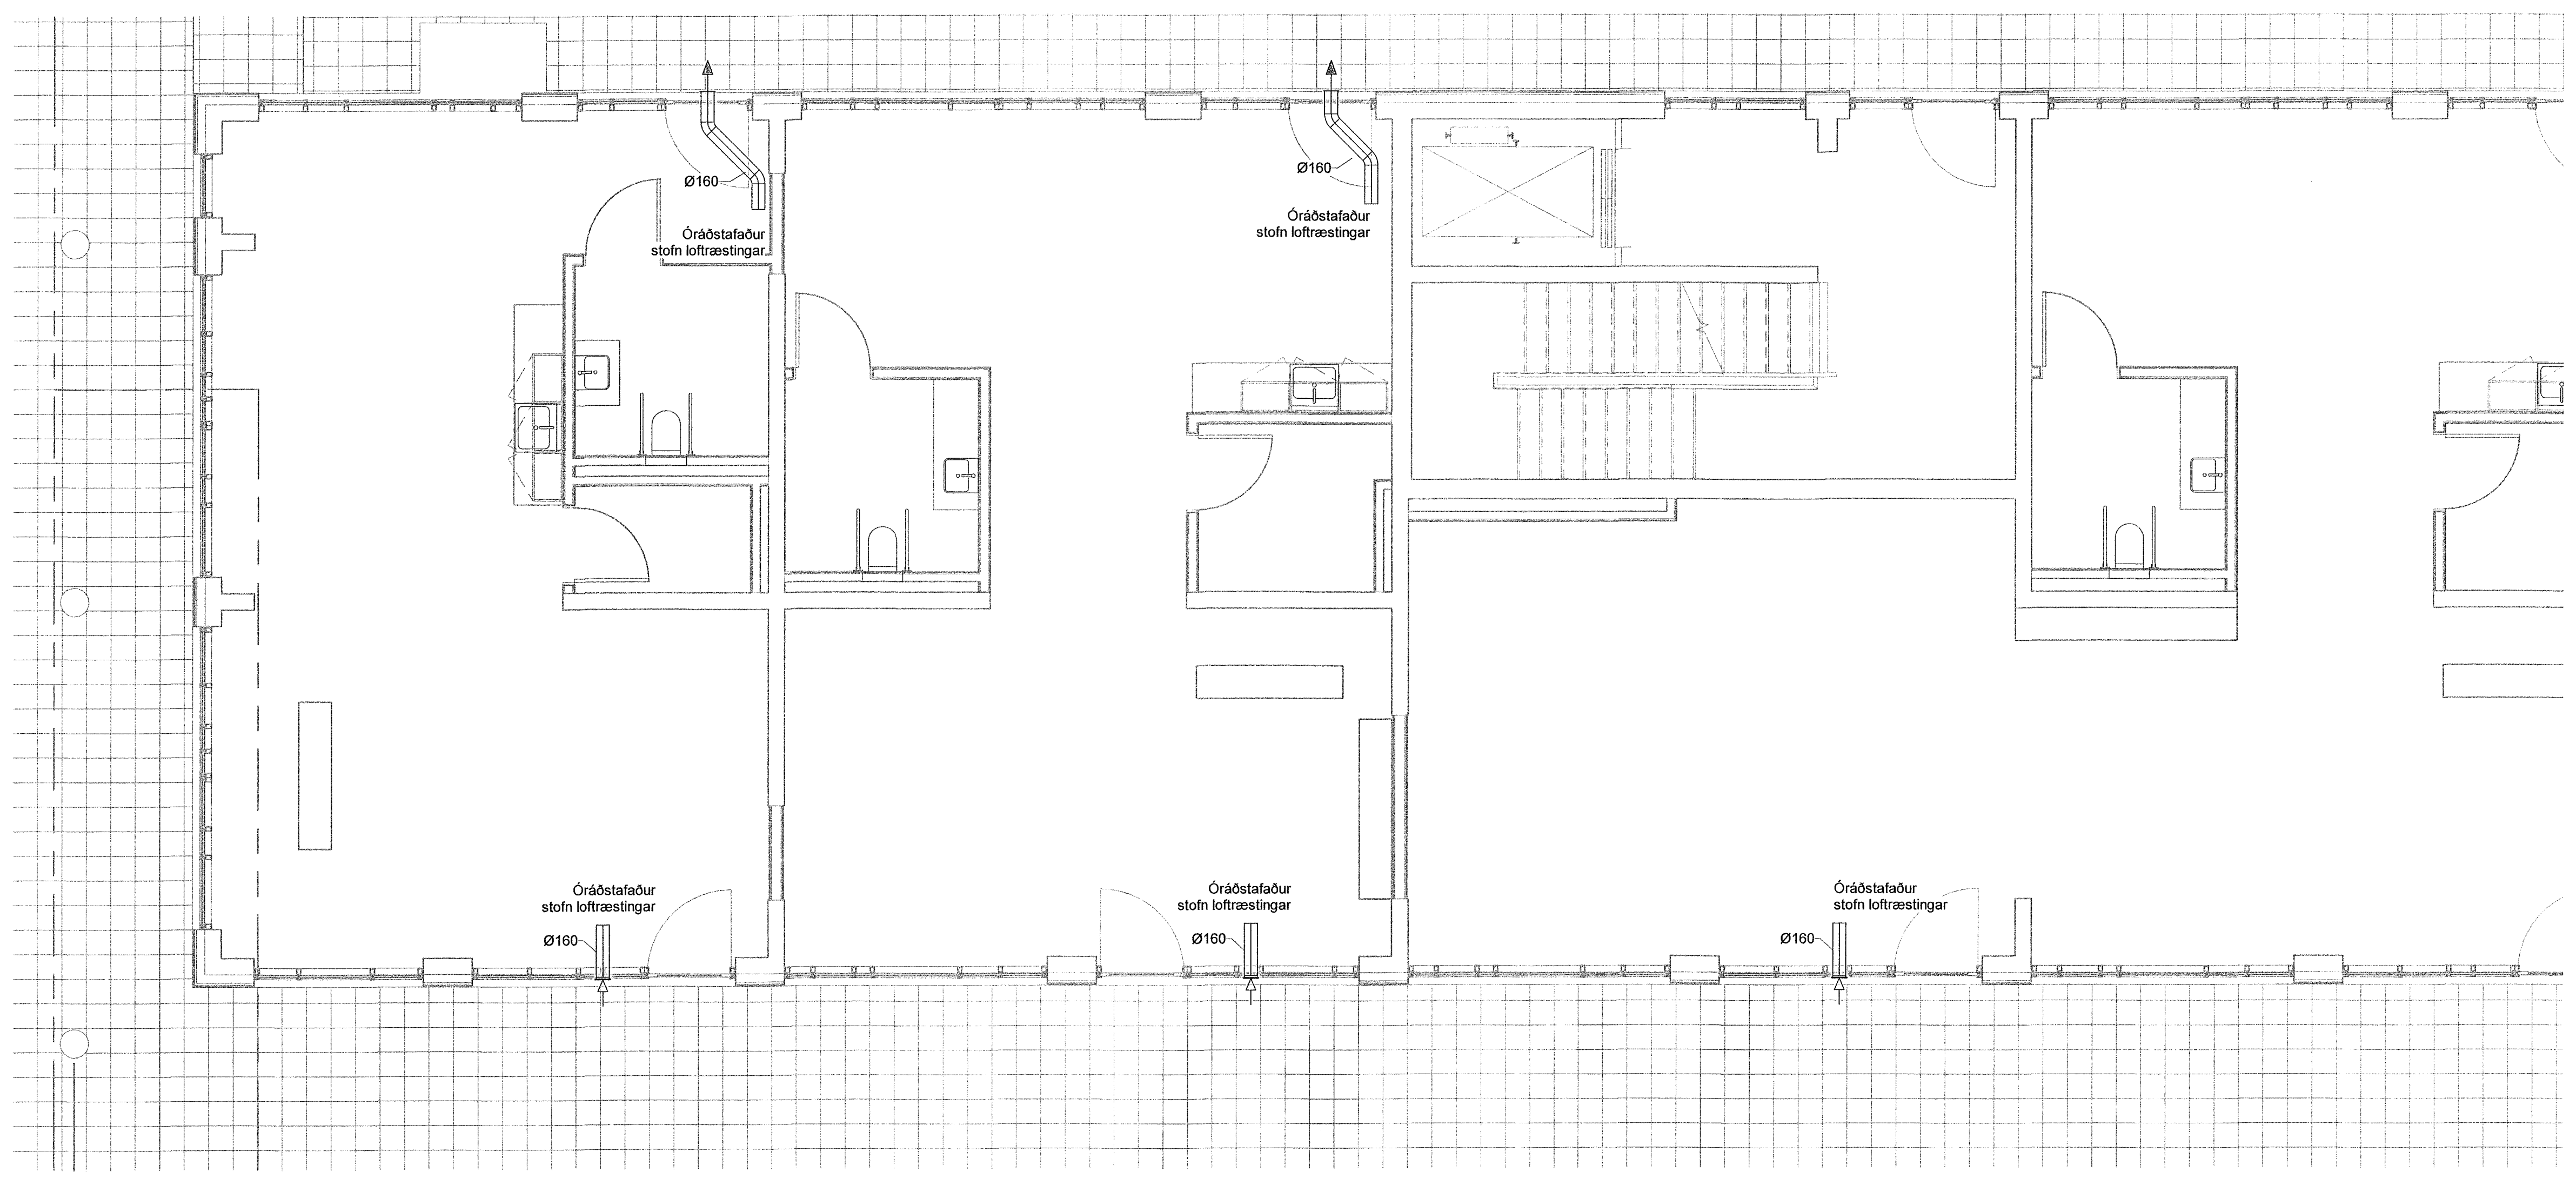

VERKFRÆÐISTOFA

NNE VERKFRÆÐISTOFA ehf
Höfundarátt 6 - 201 Kópavogur Ísland
Sí. 899-3077 / 899-3577
Kt. 460421-0470. nne@nne.is www.nne.is

ÁSHAMAR 50
221 HAFNARFJORDUR
SÉRUPPRÁTTUR - PÍPULAGNIR
LOFTRÆSTING - GRUNNMÝND 1.HÆÐ

Hönnun:	NG	Verknúmer:	22047
Teiknað:	NG	Mælikvarði:	1:50
Yfirfarið:	SJ	Dagsetning:	28.06.2023
Samþykkt:	<i>Hákon Ómarsson</i>	Teikn.nr.:	P4-11
Hákon Ómi Ómarsson Kt. 300577-3189		Útgáfa:	1
Áritun hönnunarstjóra: Þorvarður L. Björgvinsson Kt. 250572-3529		Útgáfa / Dagsetning aðalappdráttar:	A / 13.06.2023

Skra: M\AWR\22\2047 - Áshamar 50\02 DESIGN\02 P - PÍPULAGNIR\LOFTRÆSTING\P4_Áshamar 50_Loftræsting.mxd

Copyright © NNE Verkfræðistofa ehf. Hönnuð af Hákon Ómarsson. Pípuáritun er höb skráð og samþykkt.