


Samþykkt þann  
25. JÚLÍ 2023  
Byggingarfulltrúinn í Hafnarfirði  
*Hákon Órn Órnarsson*


Útg.	Dags.	Lýsing	Nafn
1	28.06.2023	FRUMÚTGÁFA	HÖÖ

SJÁ ALMENNAR SKÝRINGAR Á TEKN. P0-01 OG P0-02  
ÞVERMÁL LOFTRÆSILAGNAR ER Ø100mm ÚR BLIKKI NEMA  
ANNAD SÉ TEKIÐ FRAM.  
ELDVERJA ÞARF LAGNIR MEÐ EINANGRUN, SEM KOMA  
FRÁ ÖÐRU BRUNAHÓLFÍ OG LIGGJA Í OPNU RÝMI

 LOFTBIL UNDIR HURÐ EDA  
YFRISTRAUMS RIST

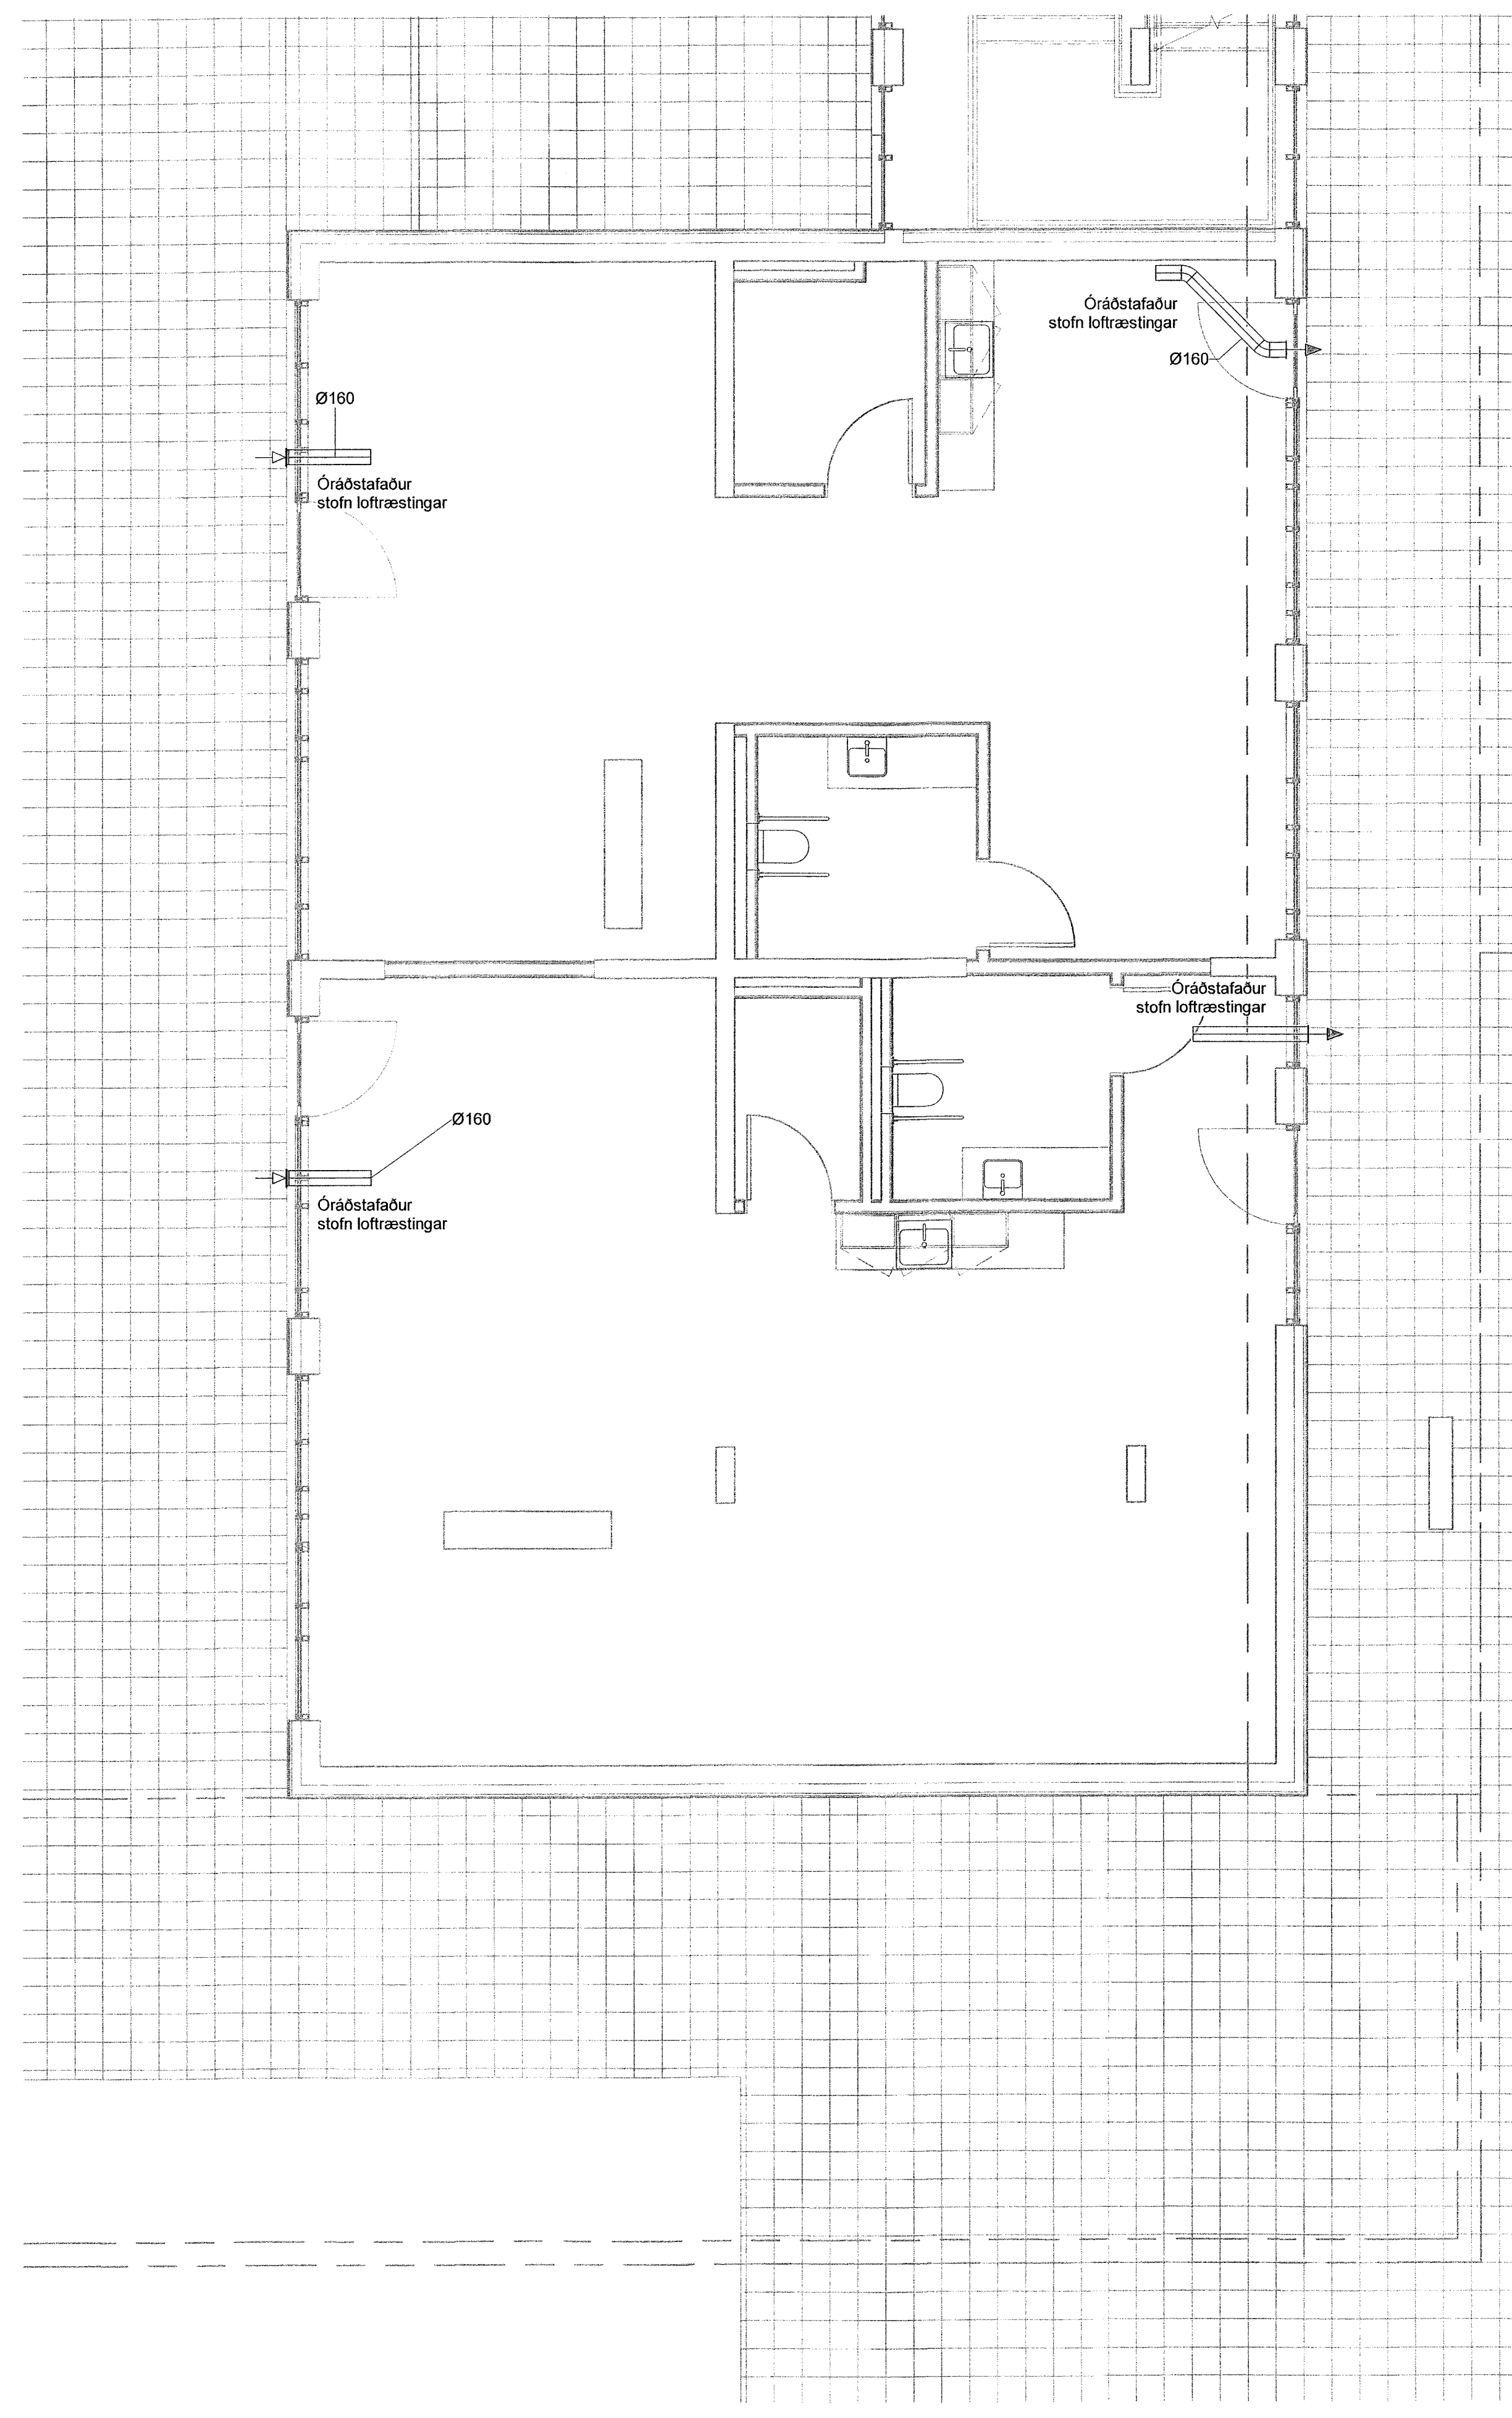


Lykilmynd

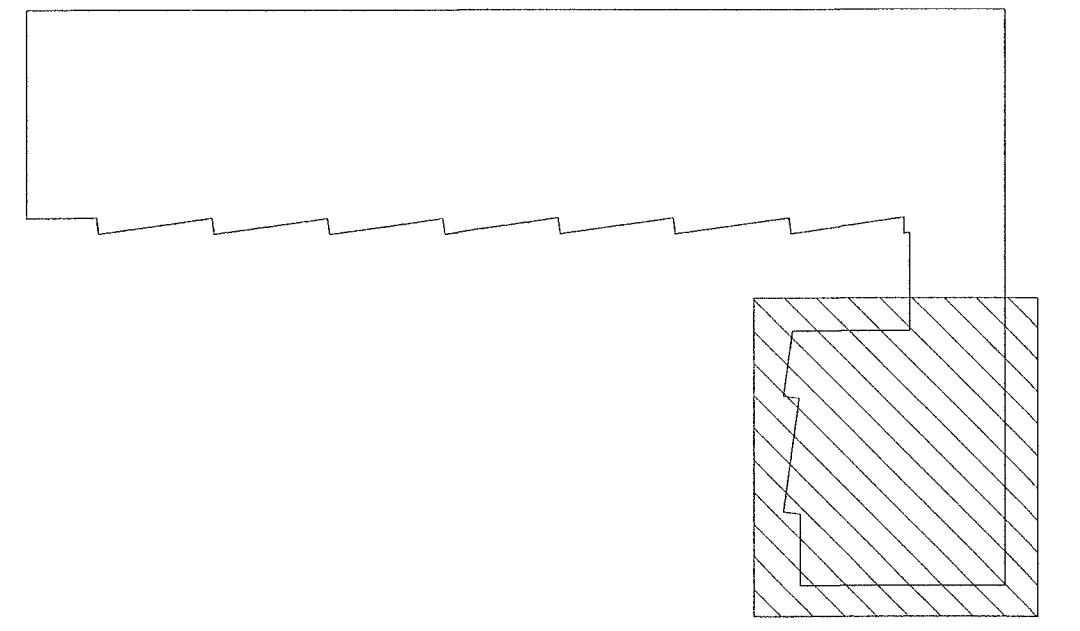

**NNE VERKFRÆÐISTOFA**  
NNE VERKFRÆÐISTOFA ehf  
Hæðarníð 6 - 201 Kópavogur, Ísland  
Sí. 899-3077 / 899-3577  
Kl. 460421-0470. nne@nne.is www.nne.is

<b>ÁSHAMAR 50</b>			
221 HAFNARF JORDUR			
SÉRUPPRÁTTUR - PÍPULAGNIR LOFTRÆSTING - GRUNNMÝND 1.HÆÐ			
Hönnun:	NG	Verknúmer:	22047
Teiknað:	NG	Mælikvarði:	1:50
Yfirfarið:	SJ	Dagsetning:	28.06.2023
Samþykkt:	<i>HÖÖ</i>	Teikn.nr.:	P4-13
Hákon Órn Órnarsson Kl. 300577-3189		Útgáfa:	1
Áritun hönnunarstjóra: Þorvarður L. Björgvinsson Kl. 250572-3529	<i>ÞL</i>		
Útgáfa / Dagsetning aðaluppráttar: Á / 13.06.2023			

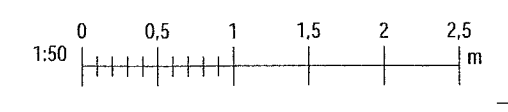

Skra: MVAWR2222047 - Ashamar 5002 DESIGN02 P - PÍPULAGNIR(Loftresting)P4\_Ashamar 50\_Loftrasting.rvt  
Próf. 02/06/23  
Sími: 28.06.2023 13:56:42

Copyright © NNE Verkefæðistofa ehf. Hönnuð er allan rétt á teikningum - Píplögur er það söfnuðu samþykki