




Útg.	Dags.	Lýsing	Nafn
1	28.06.2023	FRUMÚTGÁFA	HÖÖ

SJÁ ALMENNAR SKÝRINGAR Á TEIGN. P0-01 OG P0-02
LOFTFRÆSILAGNAR ERU PLASTBARKAR Ø75mm NEMA
ANNAD SÉ TEKID FRAM. INNSTEYPTAR Í PLOTU EDA
LAGÐAR FYRIR OFAN FALSKT NIÐURTEKID LOFT
ELDVERJA ÞÁRF LAGNIR MEd EINANGRUN. SEF KOMA
FRÁ ÖÐRU BRUNAHÖLFÍ OG LIGGJA Í ÖPNU RÝMI

LOFTBIL UNDIR HURÐ EDA
YFRISTRAUMS RIST

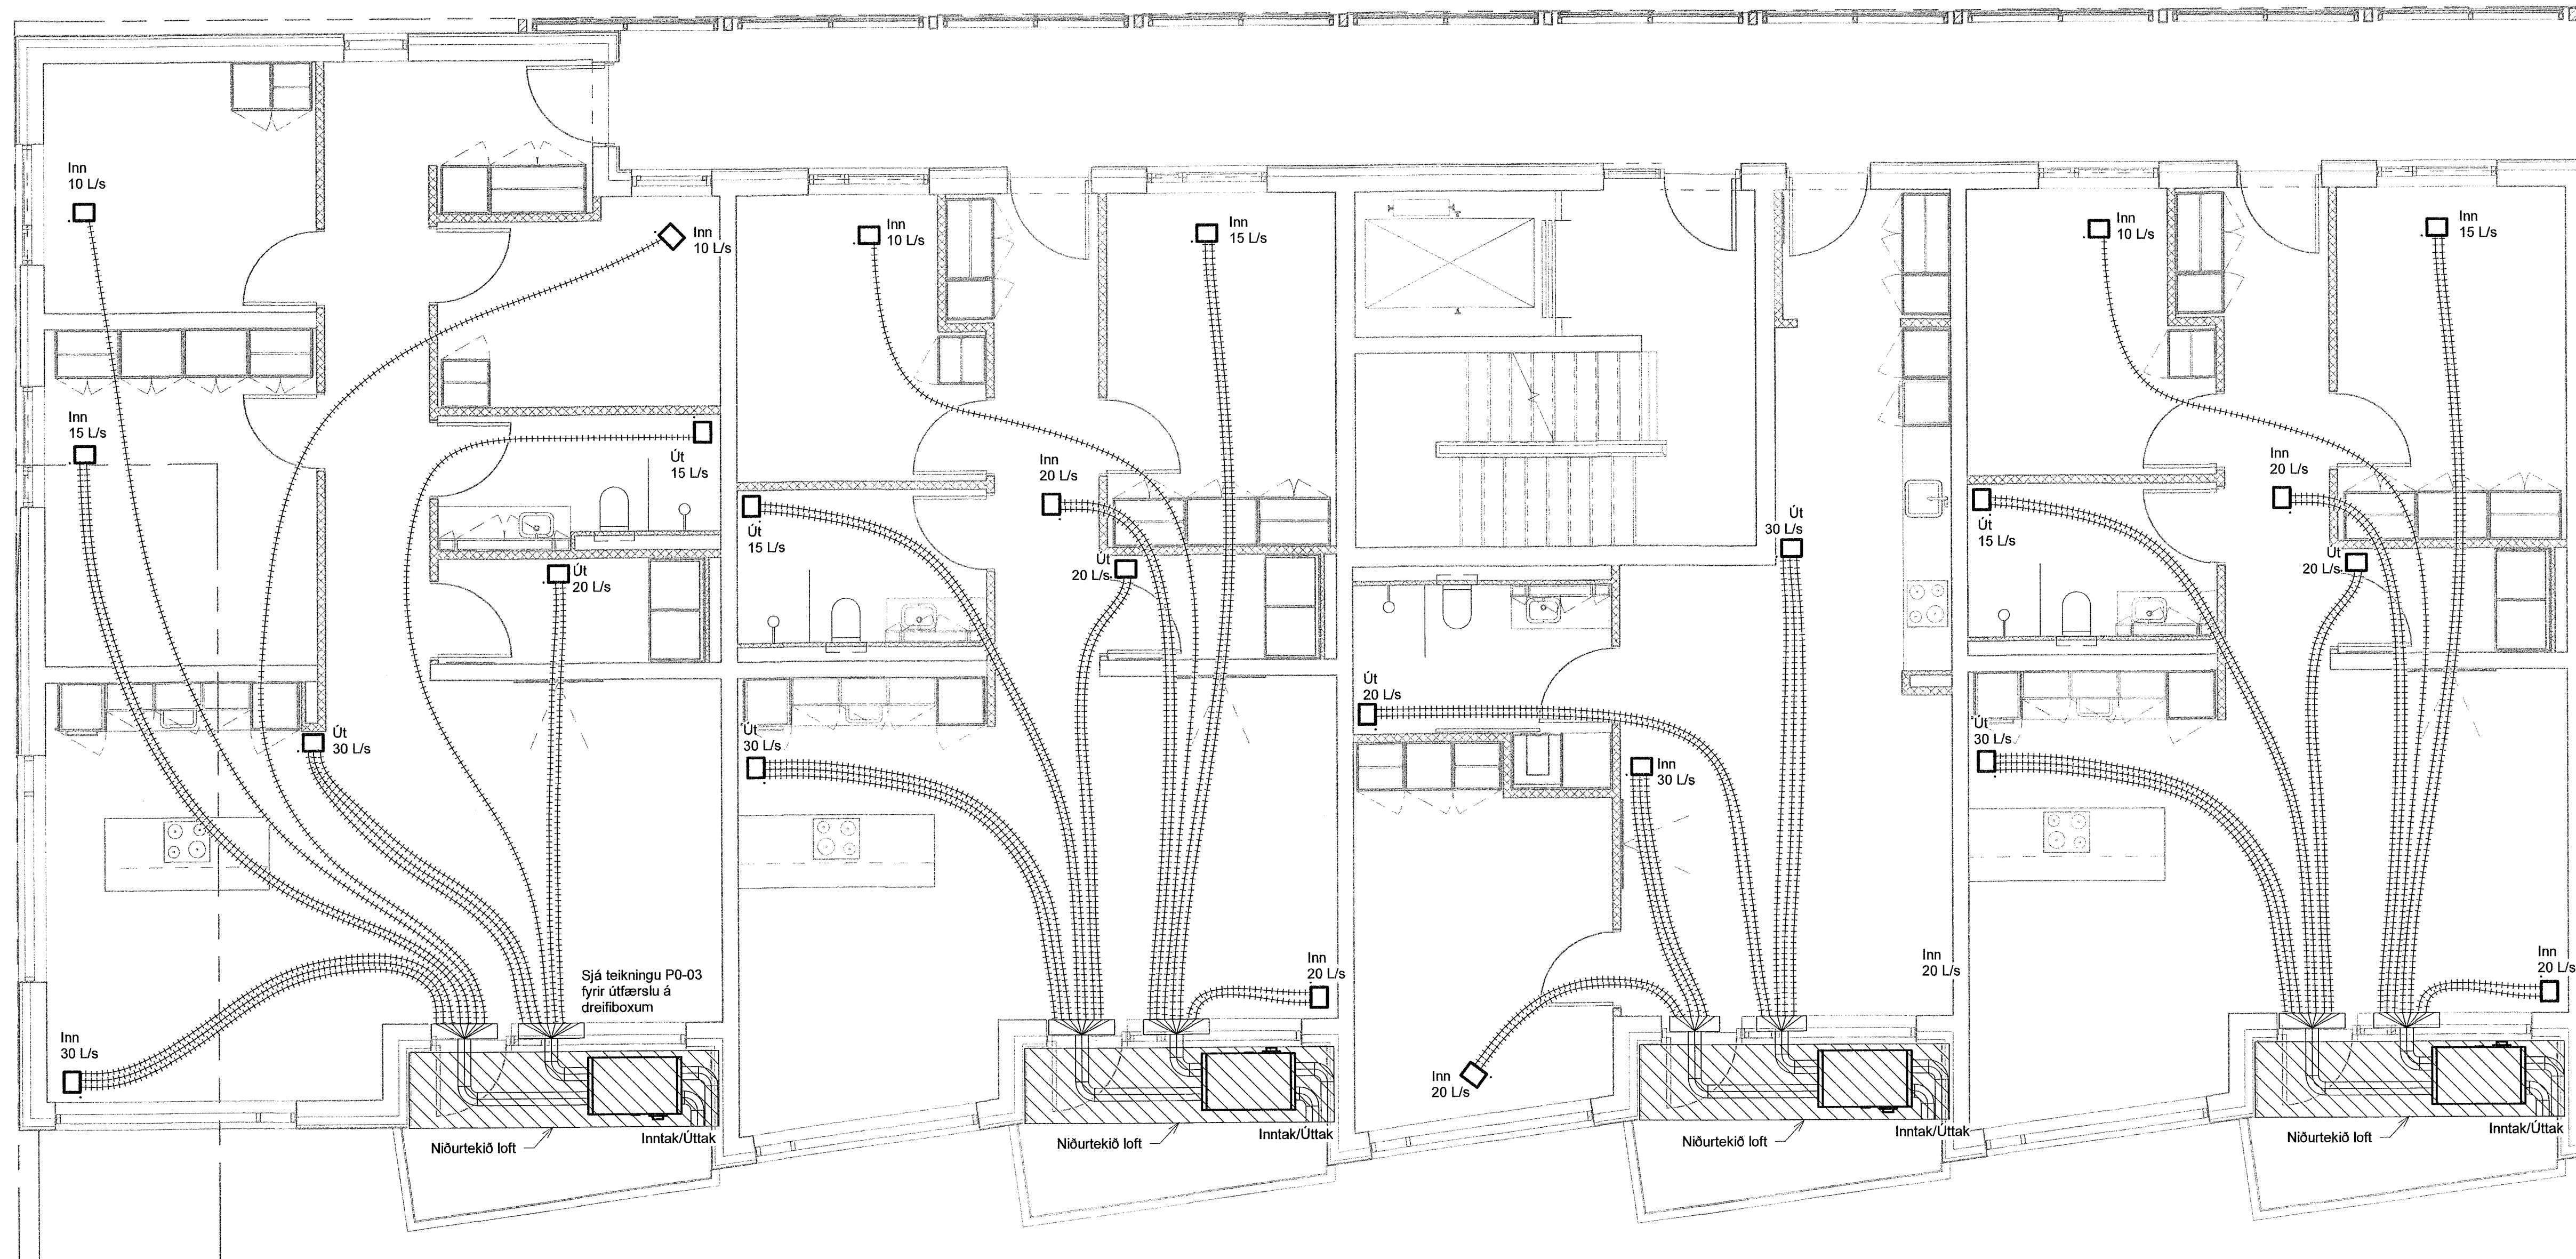

Lykilmýnd

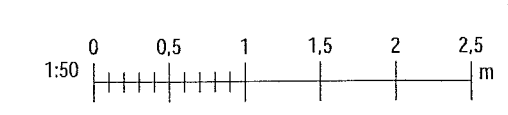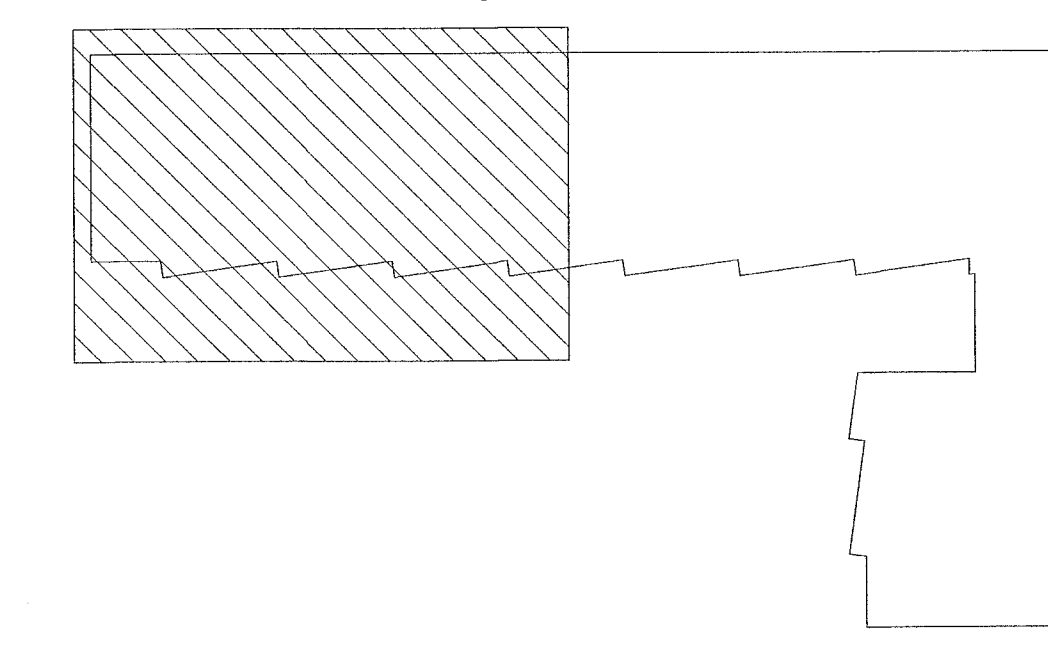

VERKFRÆÐISTOFA
NNE VERKFRÆÐISTOFA ehf
Hæðarní 6 - 201 Kópavogur, Ísland
s. 899-3077 / 899-3577
Kl. 460421-0470. nne@nne.is www.nne.is

ÁSHAMAR 50
221 HAFNARFJÖRÐUR
SÉRUPPRÁTTUR - PÍPULAGNIR
LOFTFRÆSTING - GRUNNMÝND 2-4.HÆÐ

Hönnun:	NG	Verknúmer:	22047
Teiknað:	NG	Mælikvarði:	1:50
Yfirfarið:	SJ	Dagsetning:	28.06.2023

Samþykkt:
Hákon Órn Ómarsson
Kt. 300577-3189

Áritun hönnunarstjóra:
Þorvarður L. Björgvinsson
Kt. 250572-3529

Útgáfa / Dagsetning sjáuppráttar: Á / 13.06.2023

Teikn.nr.: P4-21
Útgáfa: 1