


Samþykkt þann  
25. Júlí 2023  
Byggingarfulltrúinn í Hafnarfirði  
Málin Þrymisdóttir


Útg.	Dags.	Lýsing	Nafn
1	28.06.2023	FRUMTÚGAFA	HOO

SJÁ ALMENNAR SKÝRINGAR Á TEIKN. P0-01 OG P0-02  
LOFTRÆSILAGNAR ERU PLASTBARKAR Ø75mm NEMA  
ANNAD SE TEKIÐ FRAM. INNSTEYPTAR Í PLÖTU EÐA  
LAGÐAR FYRIR OFAN FALSKT NIÐURTEKIÐ LOFT  
ELÐVERJA ÞARF LAGNIR MED EINANGRUN. SEM KOMA  
FRÁ ÖÐRU BRUNAHÖLFI OG LIGGJA Í OPNU RÝMI

LOFTBIL UNDIR HURÐ EÐA  
YFRISTRAUMS RIST

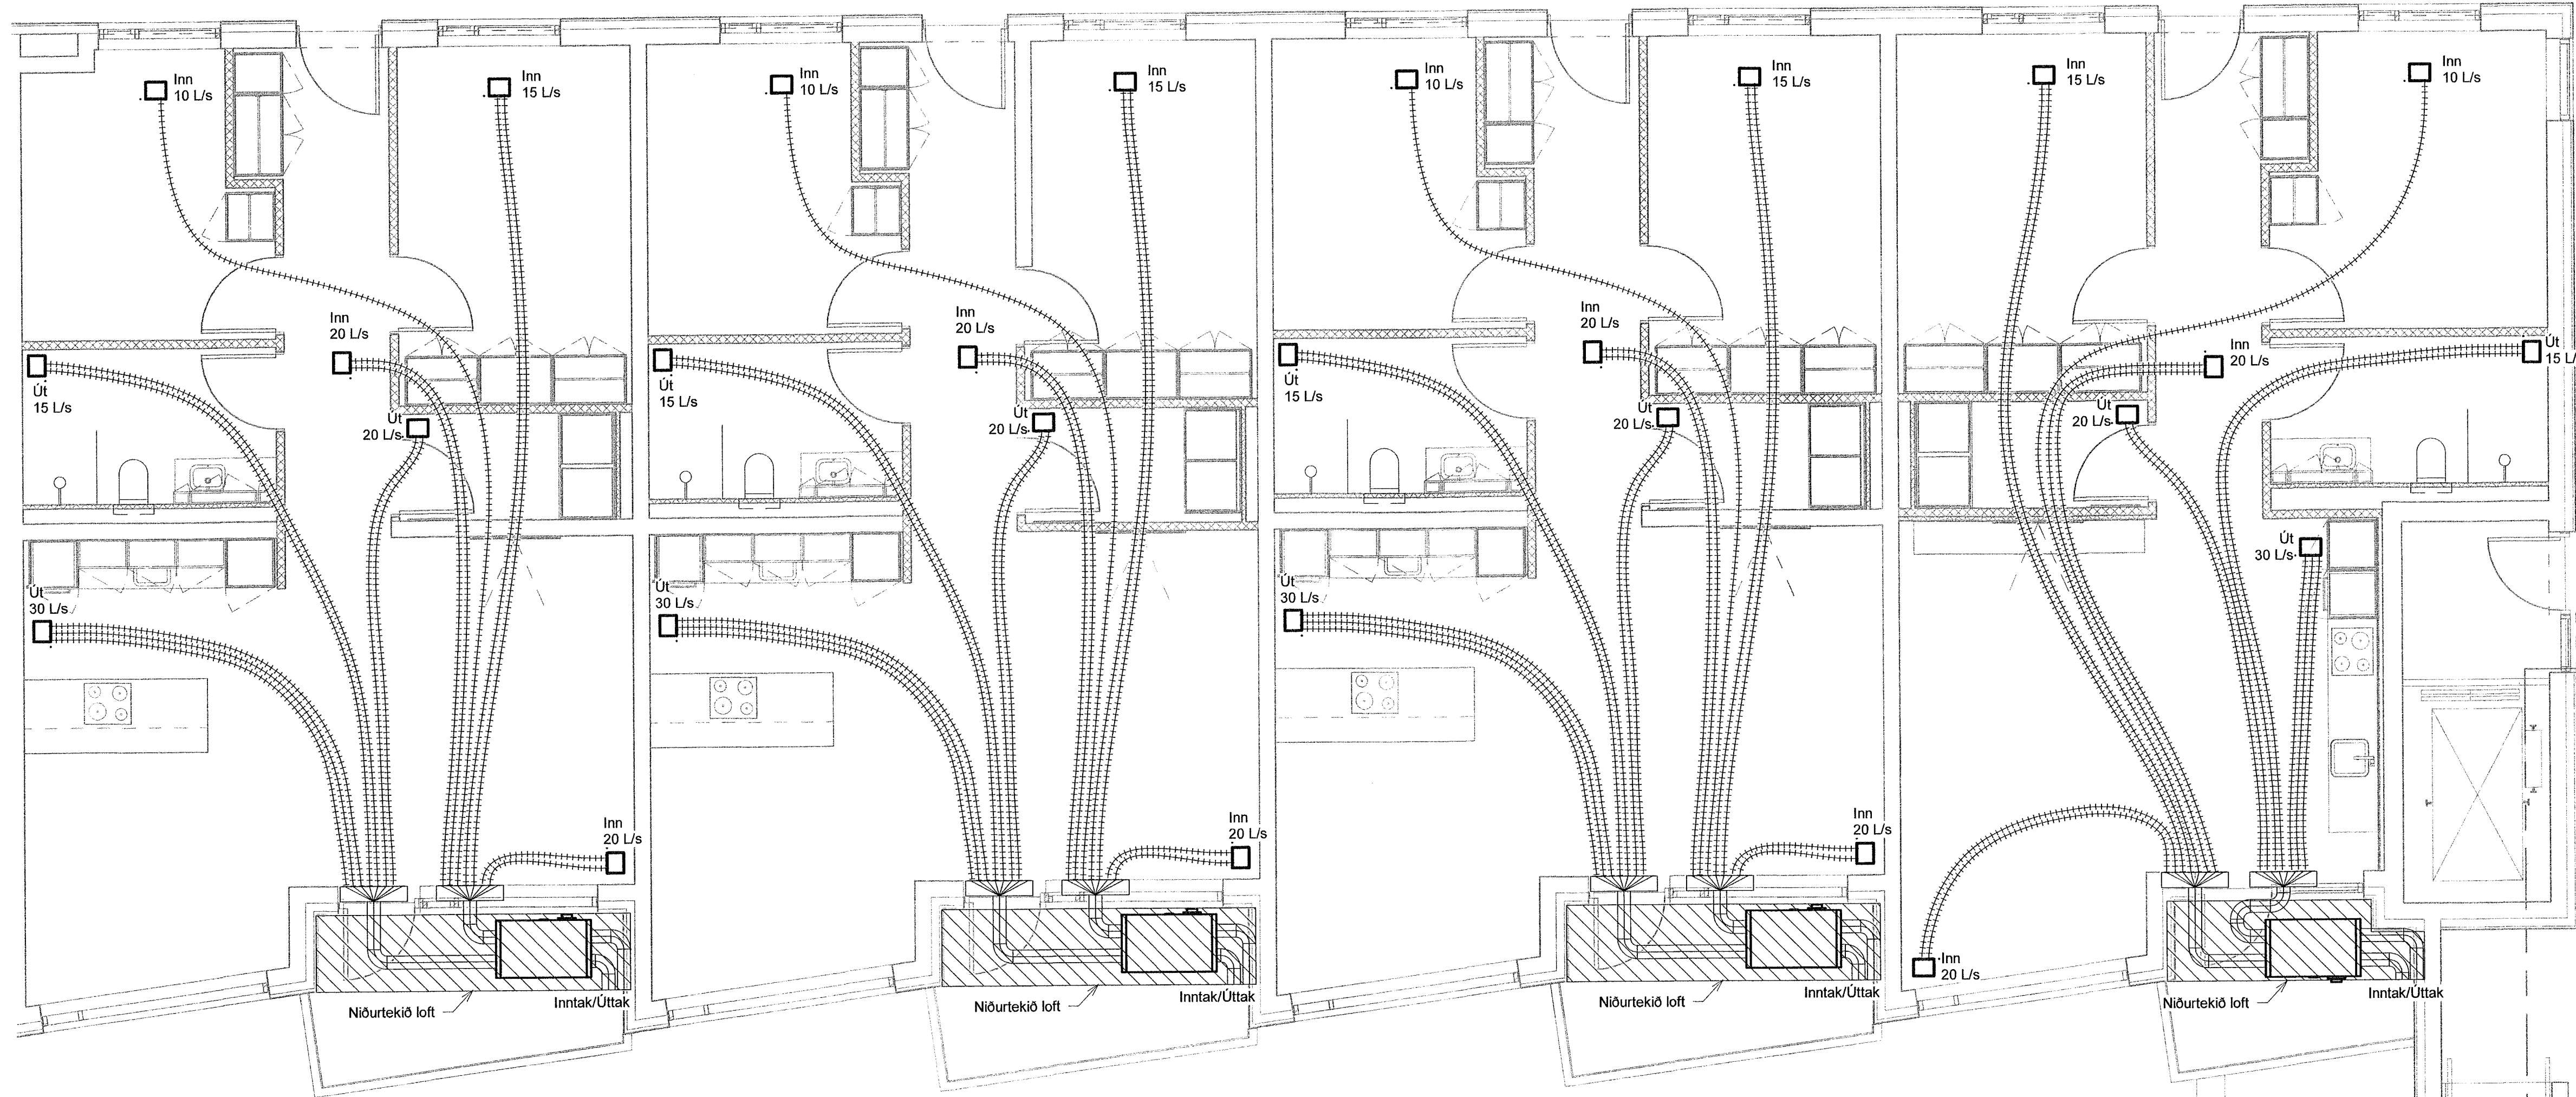

Lykilmynd

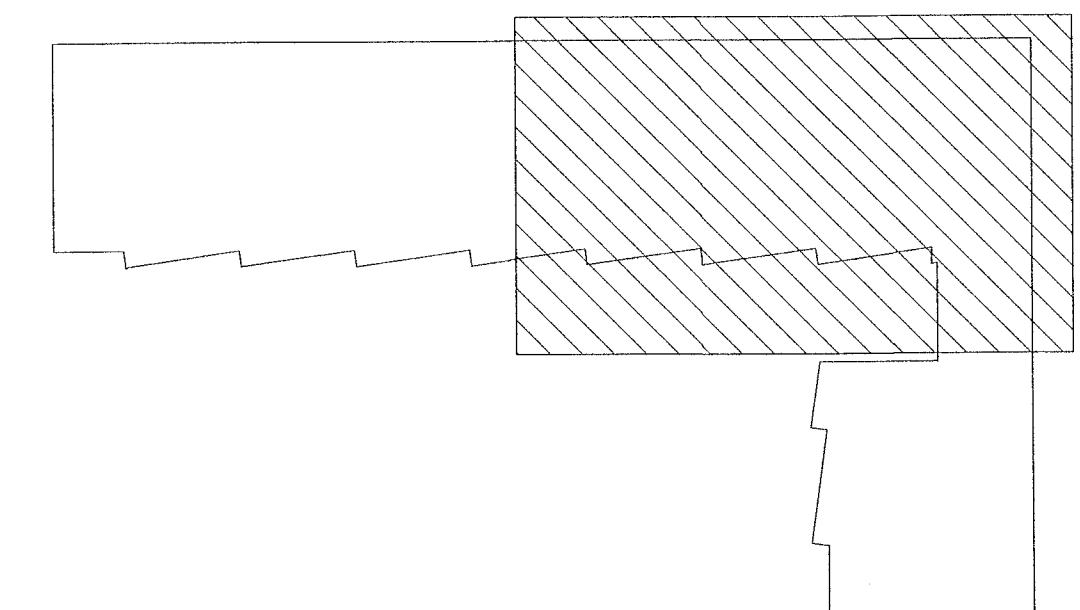

**VERKFRÆÐISTOFA**  
NNE VERKFRÆÐISTOFA ehf  
Hæðamári 6 - 201 Kópavogur Ísland  
s. 899-3077 / 899-3577  
Kl. 460421-0470. nne@nne.is www.nne.is

**ASHAMAR 50**  
221 HAFNARFJÖRÐUR  
SERUÞPRÁTTUR - PÍPULAGNIR  
LOFTRÆSTING - GRUNNMYND 2-4.HÆÐ


Hönnun:	NG	Verkúmer:	22047
Teiknað:	NG	Mælikvarði:	1:50
Yfirfarið:	SJ	Dagsetning:	28.06.2023

Samþykkt:  
Hákon Órn Ómarsson  
Kl. 300577-3189

Áritun hönnunarskjóra:  
Þorvarður L. Björgvinsson  
Kl. 250572-3529

Útgáfa: P4-22  
Útgáfa: 1

Útgáfa / Dagsetning aðalþyðnings: A / 13.06.2023

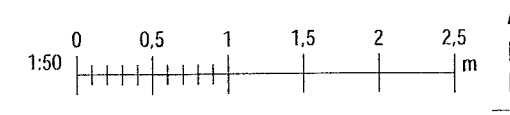

Skýr: 28.6.2023 13:05:53

Copyright © NNE Verkefnaástoða ehf. - Notaður eðlabar er eilíft rétt í eiginangum - Fjölköllun er hluti skriflegs samþykki