


Samþykkt þann
25. Júlí 2023
Byggingarfulltrúnni: Hafnarfirði
Hakon Omarsson


Útg.	Dags.	Lýsing	Nafn
1	28.06.2023	FRUMTILGÁFA	HOO

SJÁ ALMENNAR SKÝRINGAR Á TEIKN. P0-01 OG P0-02
LOFTRÆSLAGNAR ERU PLASTBARKAR Ø75mm NEMA
ANNAD SÉ TEKID FRAM. INNSTEYPTAR Í PLOTU EDA
LAGÐAR FYRIR OFAN FALSKT NIÐURTEKID LOFT
ELDVERJA ÞÁRF LAGNIR MÈD EINANGRUN, SEM KOMA
FRÁ ÖÐRU BRUNAHÓLFÍ OG LIGGJA Í OPNU RÝMI

 LOFTBIL UNDIR HURÐ EDA
YFRISTRAUMS RIST

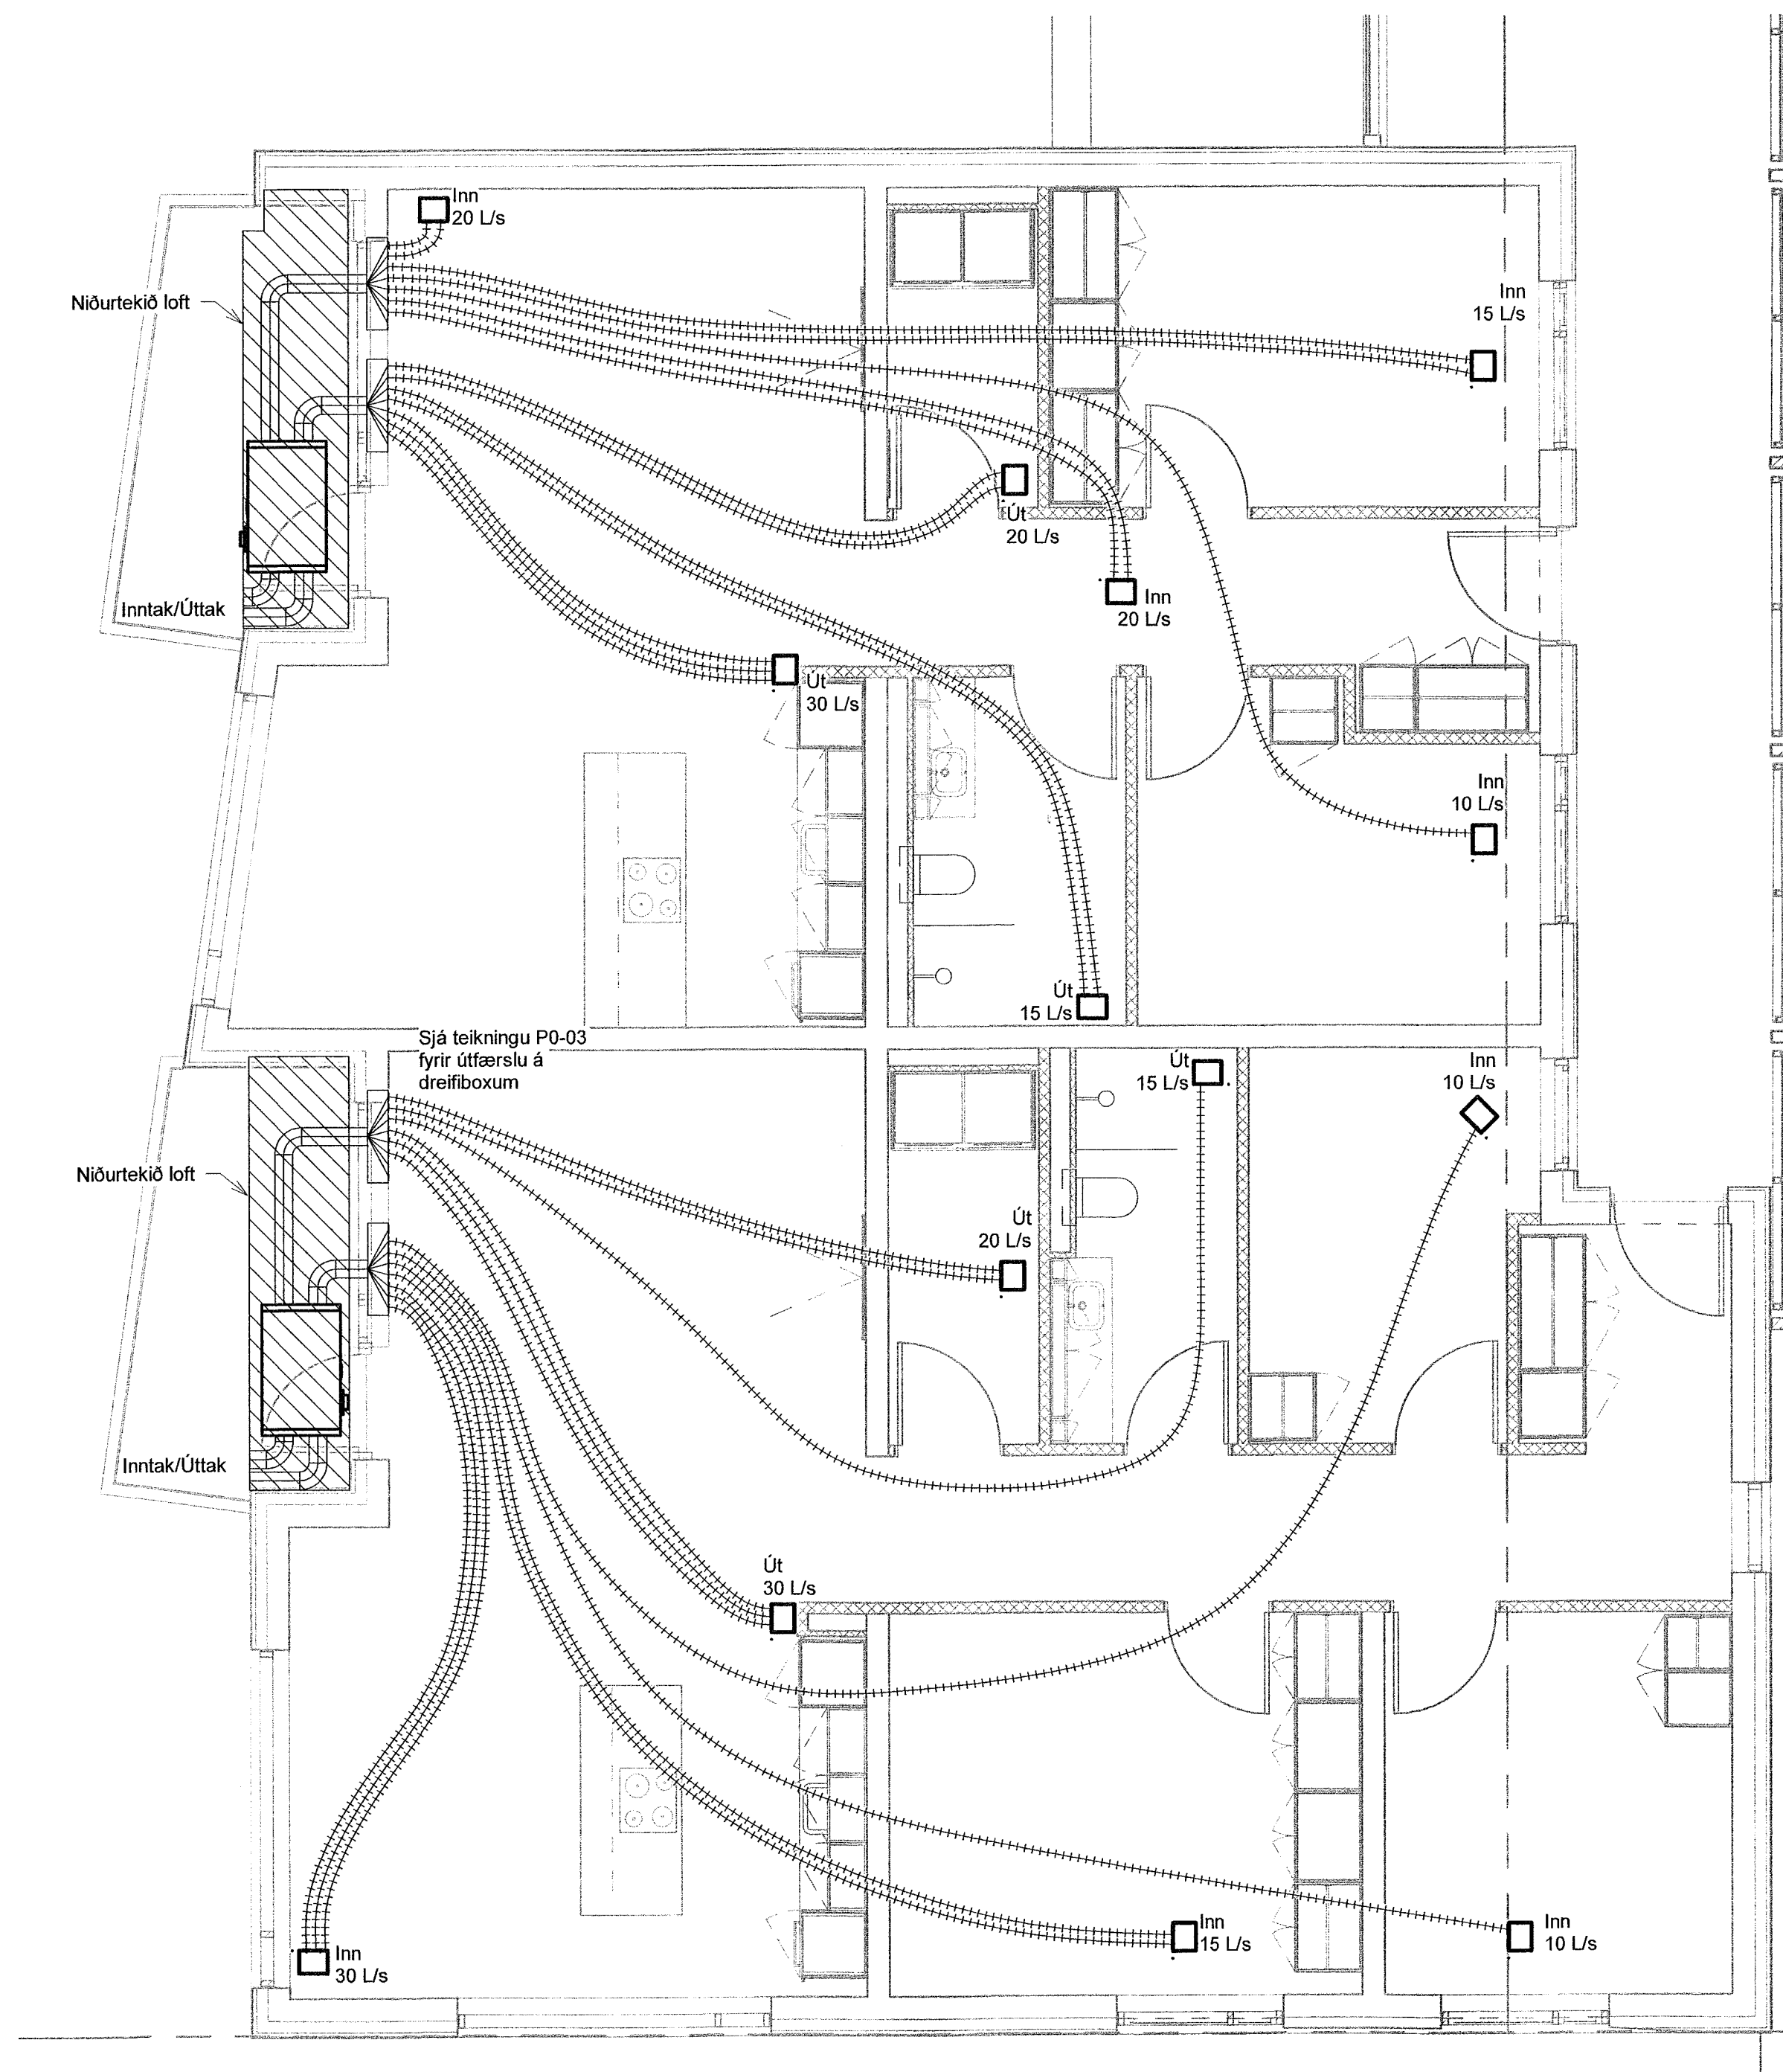

Lykilmynd

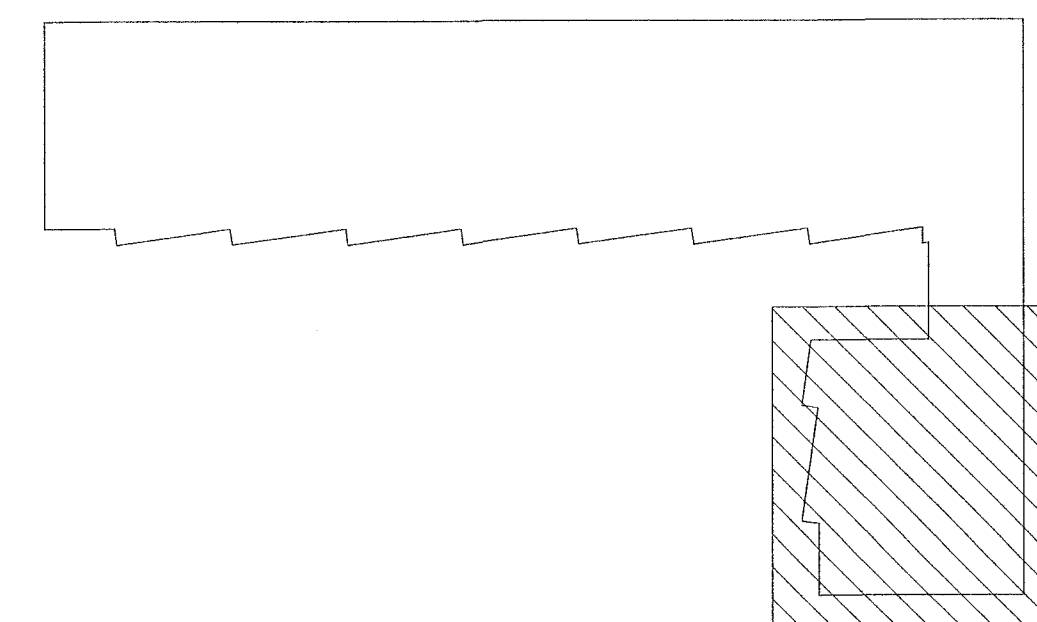

NNE VERKFRÆÐISTOFA

NNE VERKFRÆÐISTOFA ehf
Hæðumáni 6 - 201 Kópavogur Ísland
s. 899-3077 / 899-3577
Kl. 460421-0470. nne@nne.is www.nne.is

ASHAMAR 50
221 HAFNARFJÖRÐUR

SÉRUPPRÁTTUR - PÍPULAGNIR
LOFTRÆSTING - GRUNNMYND 2-4.HVÆÐ

Hönnun:	NG	Verknúmer:	22047
Teiknað:	NG	Mælikvarði:	1:50
Yfiraríð:	SJ	Dagsetning:	28.06.2023

Samþykkt:
Hakon Om Omarsson
Kl. 300577-3189

Áritun hönnunarsjóra:
Pórvartur L. Björgvinsson
Kl. 250572-3529

Útgáfa / Dagsetning aðbúnaðsdráttar: A / 13.06.2023

Teikn.nr.:
P4-23

Útgáfa:
1

