


Samþykkt þann
25. JÚLÍ 2023
Byggingarfulltrúinn í íbúðarfrétt
Hákon Þorvaldursson

Útg.	Dags.	Lýsing	Nafn
1	28.06.2023	FRUMÚTGÁFA	H30


SJÁ ALMENNAR SKÝRINGAR Á TEIKN. P0-01 OG P0-02

LOFTRÆSILAGNAR ERU PLASTBARKAR Ø75mm NEMA ANNAD SÉ TEKIÐ FRAM. INNSTEYPTAR Í PLOTU EDA LAGÐAR FYRIR OFAN FALSKT NIÐURTEKIÐ LOFT ELDVERJA ÞARF LAGNIR MEÐ EINANGRUN, SEM KOMA FRÁ ÖÐRU BRUNAHÓLFI OG LIGGJA Í OPNU RYMI

LOFTBIL UNDIR HURÐ EDA YFRISTRAUMS RIST

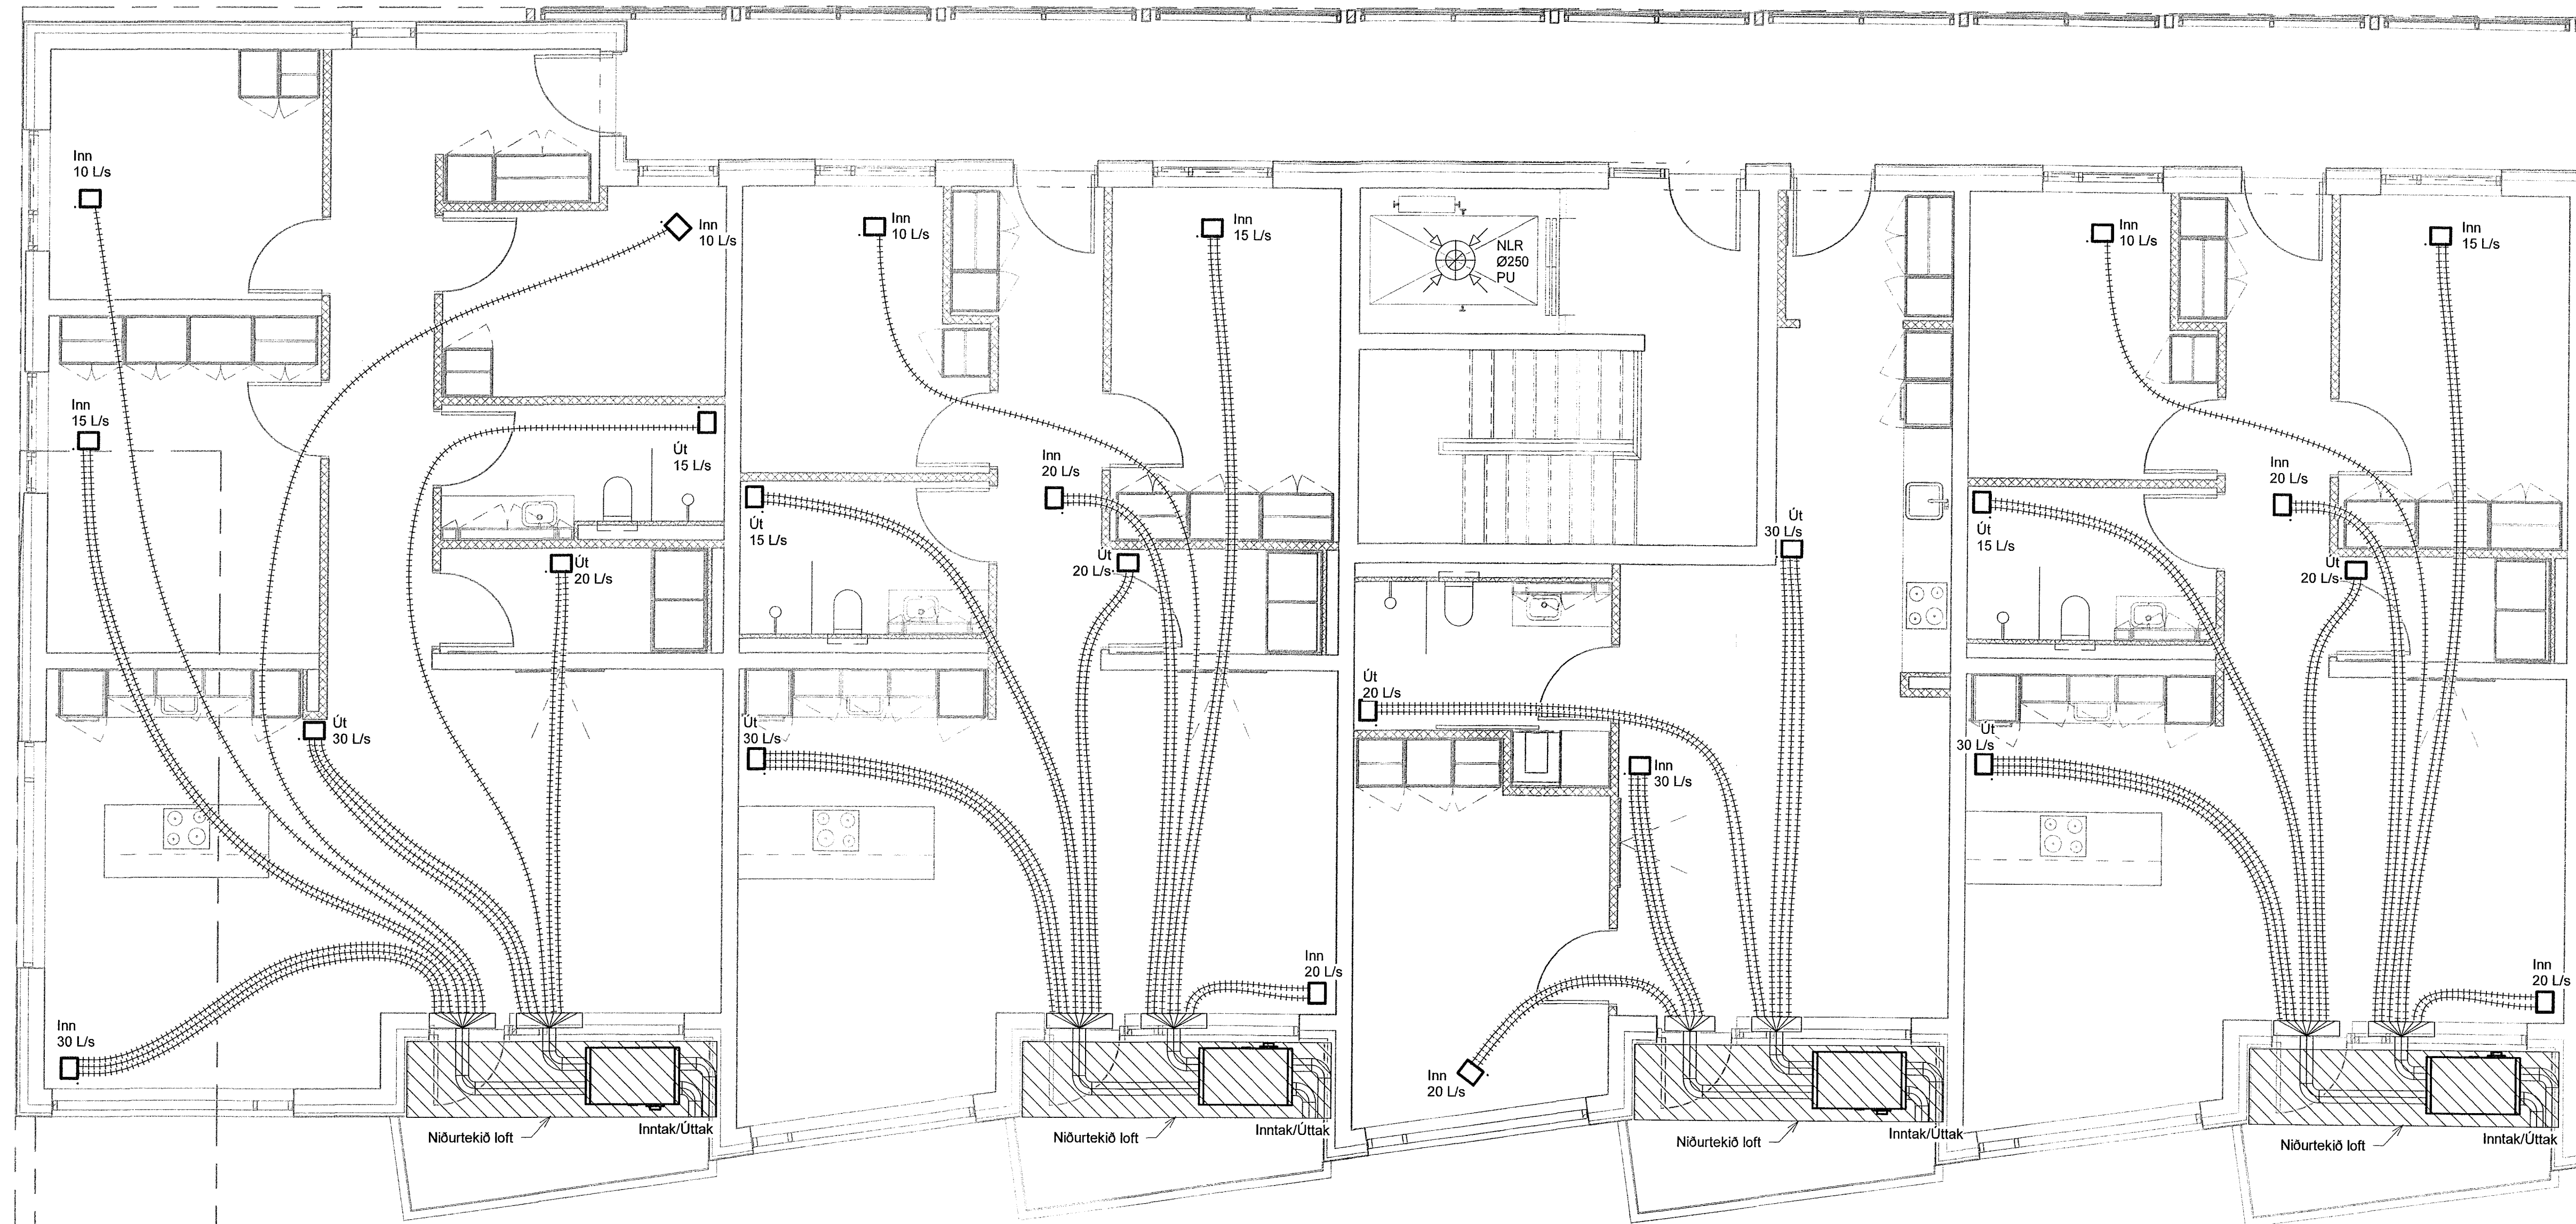

Lykilmynd

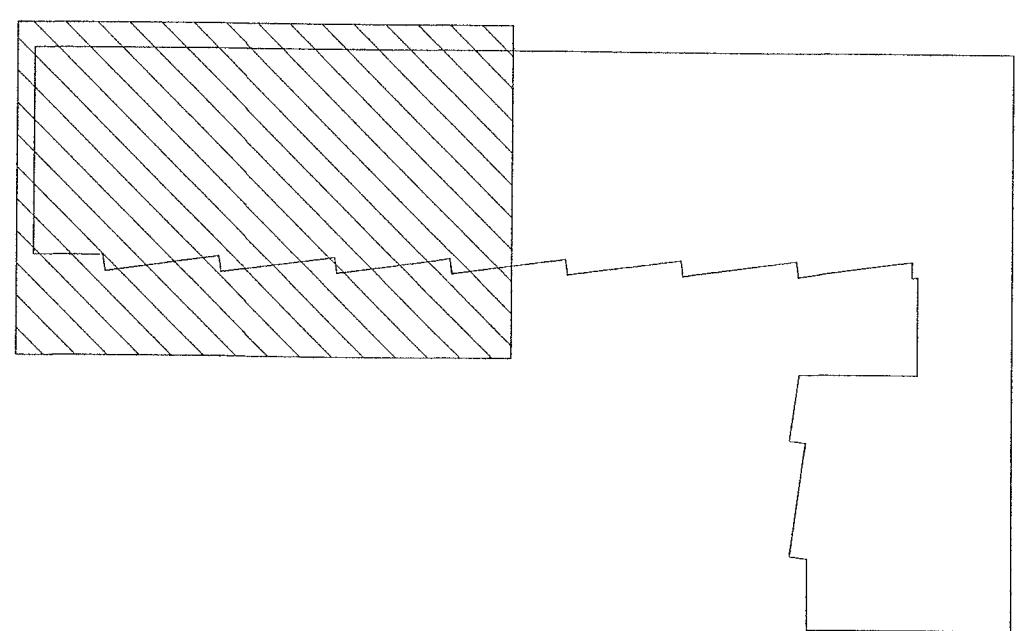

VERKFRÆÐISTOFA

NNE VERKFRÆÐISTOFA ehf
Hæðarsíki 6 - 201 Kópavogur Ísland
s. 899-3077 / 899-3577
Kl. 460421-0470. nne@nne.is www.nne.is

ASHAMAR 50
221 HAFNARFJÖRDUR
SERÚPPDRÁTTUR - PÍPULAGNIR
LOFTRÆSTING - GRUNNMYND 5.HÆÐ

Hönnun:	NG	Verknúmer:	22047
Teiknað:	NG	Mælikvarði:	1:50
Yfirarið:	SJ	Dagsetning:	28.06.2023

Samþykkt:
Hákon Órn Ómarsson
Kl. 300577-3189

Áritun hönnunarstjóra:
Þorvaldur L. Björgvinsson
Kl. 250572-3529

Útgáfa: 1

Útgáfa / Dagsetning útbakppóðra: A / 13.06.2023



Skv: 28.06.2023 13:05:00
Pict: 02/08/23

Copyright © NNE Verkefnastofa ehf. - Hönnuður sakastar sér alllan rétt á höfðingjum. - Fjölritun er tekið tillit til við samþykki.