



Útg.	Dags.	Lýsing	Nafn
1	28.06.2023	FRUMÚTGÁFA	HÖÖ

SJÁ ALMENNAR SKÝRINGAR Á TEIKN. P0-01 OG P0-02
LOFTRÆSLAGNAR ERU PLASTBARKAR Ø75mm NEMA
ANNAD SÉ TEKIÐ FRAM. INNSTEYPTAR Í PLOTU EÐA
LAGÐAR FYRIR OFAN FALSKT NIÐURTEKIÐ LOFT
ELDVERJA ÞARF LAGNIR MEÐ EINANGRUN, SEM KOMA
FRÁ ÖÐRU BRUNAHÖLFI OG LIGGJA Í OPNU RYMI

LOFTBIL UNDIR HURÐ EÐA
YFRISTRAUMS RIST

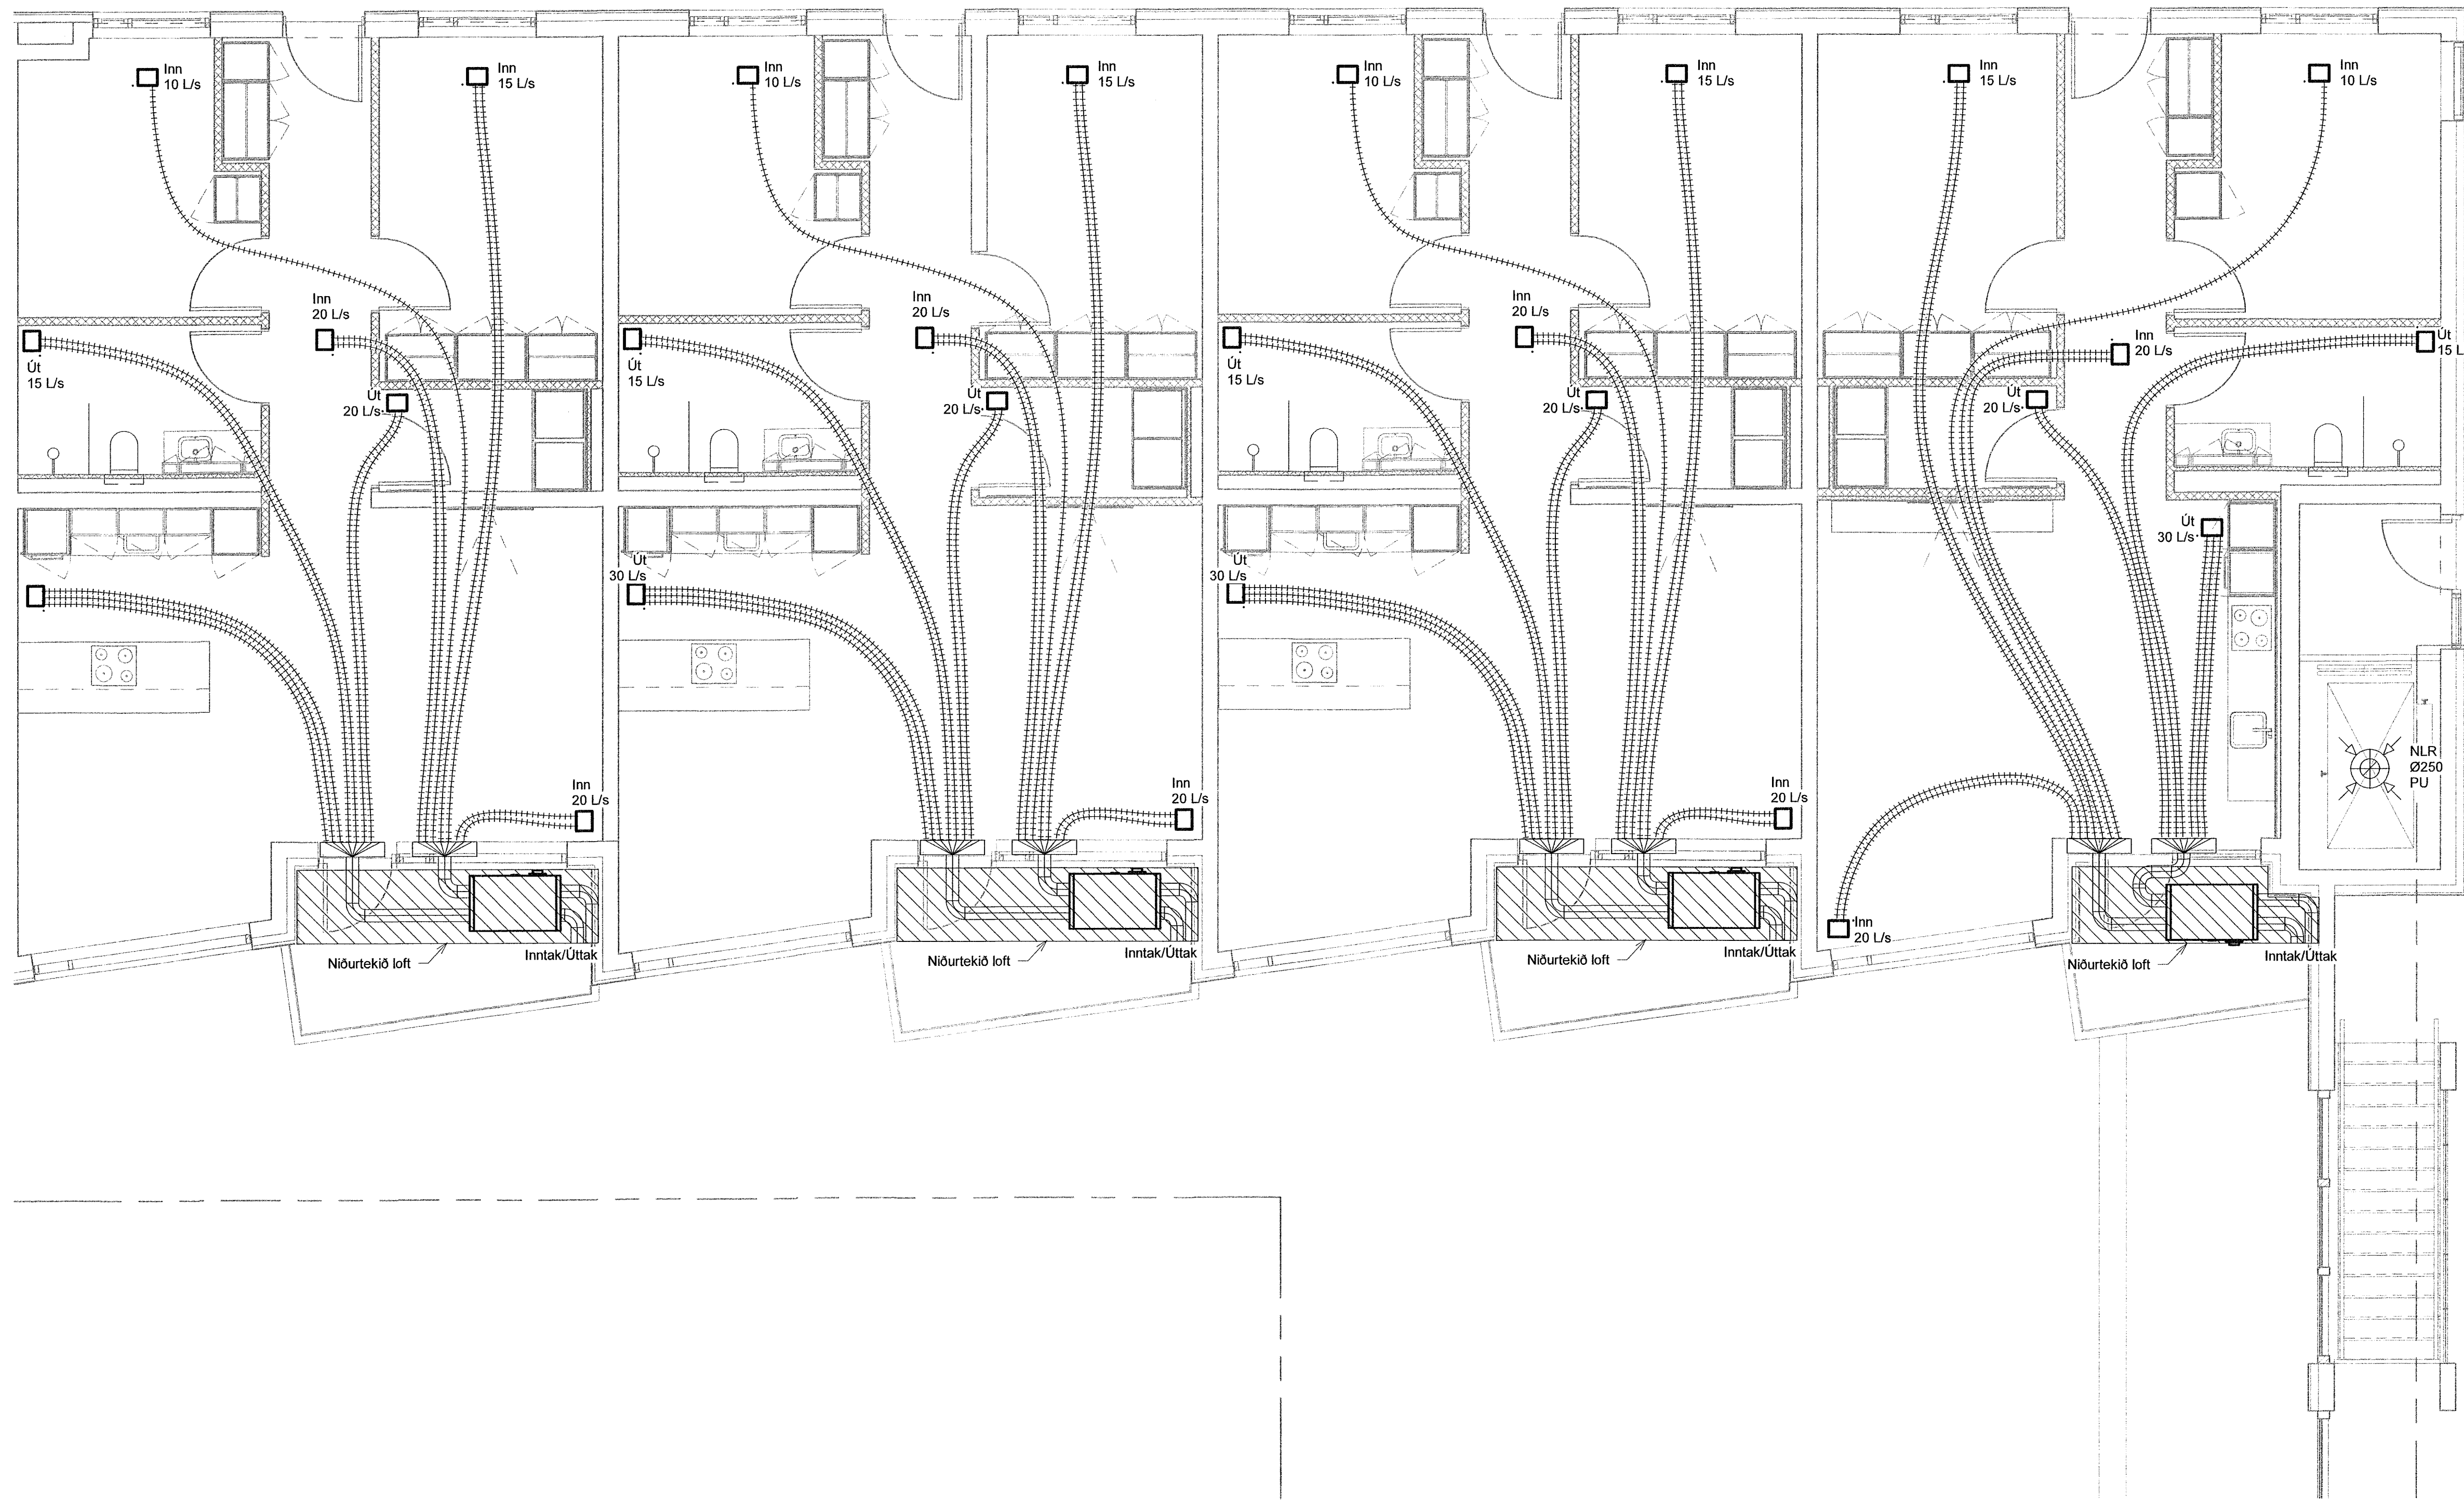

Lykilmynd

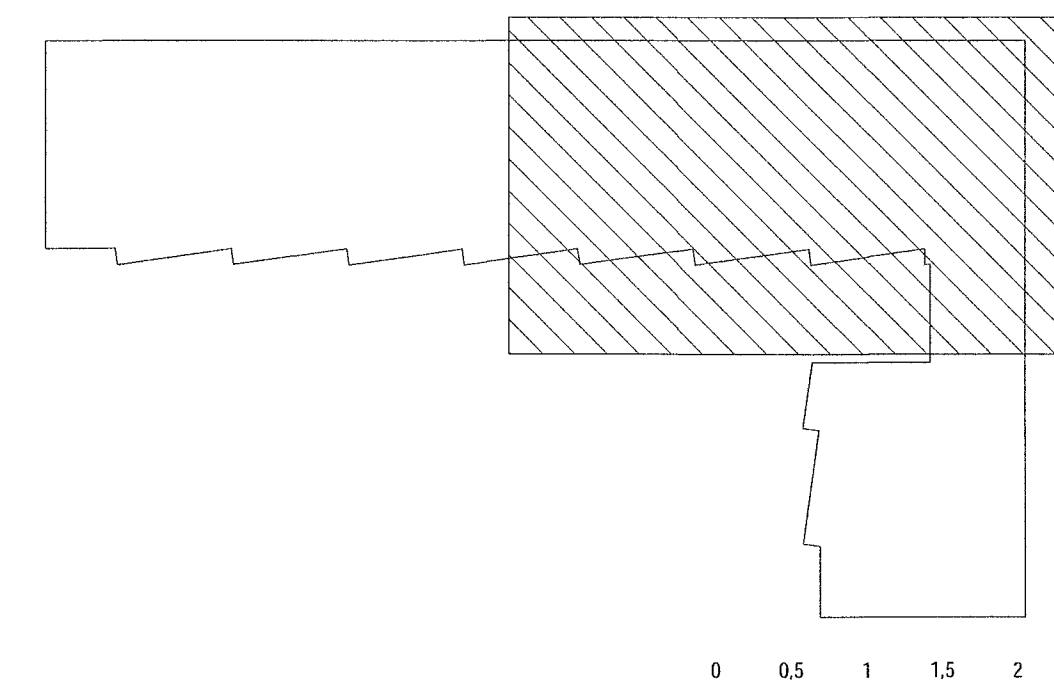

VERKFRÆÐISTOFA

NNE VERKFRÆÐISTOFA ehf
Hæðarsári 6 - 201 Kópavogur Ísland
s. 899-3077 / 899-3577
Kt. 460421-0470. nne@nne.is www.nne.is

ÁSHAMAR 50
221 HAFNARFJÖRÐUR
SERUUPPRÁTTUR - PÍPULAGNIR
LOFTRÆSTING - GRUNNMÝND S.HÆÐ

Hönnun:	NG	Verknúmer:	22047
Teiknað:	NG	Mælikvarði:	1:50
Yfirfarið:	SJ	Dagsetning:	28.06.2023
Samþykkt:		Teikn.nr.:	P4-32
Hákon Örn Ómarsson Kt. 300577-3189	<i>[Signature]</i>	Útgáfa:	1
Áritun hönnunarsjóra: Ponvarður L. Björgvinsson Kt. 250572-3529	<i>[Signature]</i>	Útgáfa / Dagsetning aðaluppráttar:	1 / 13.06.2023

