
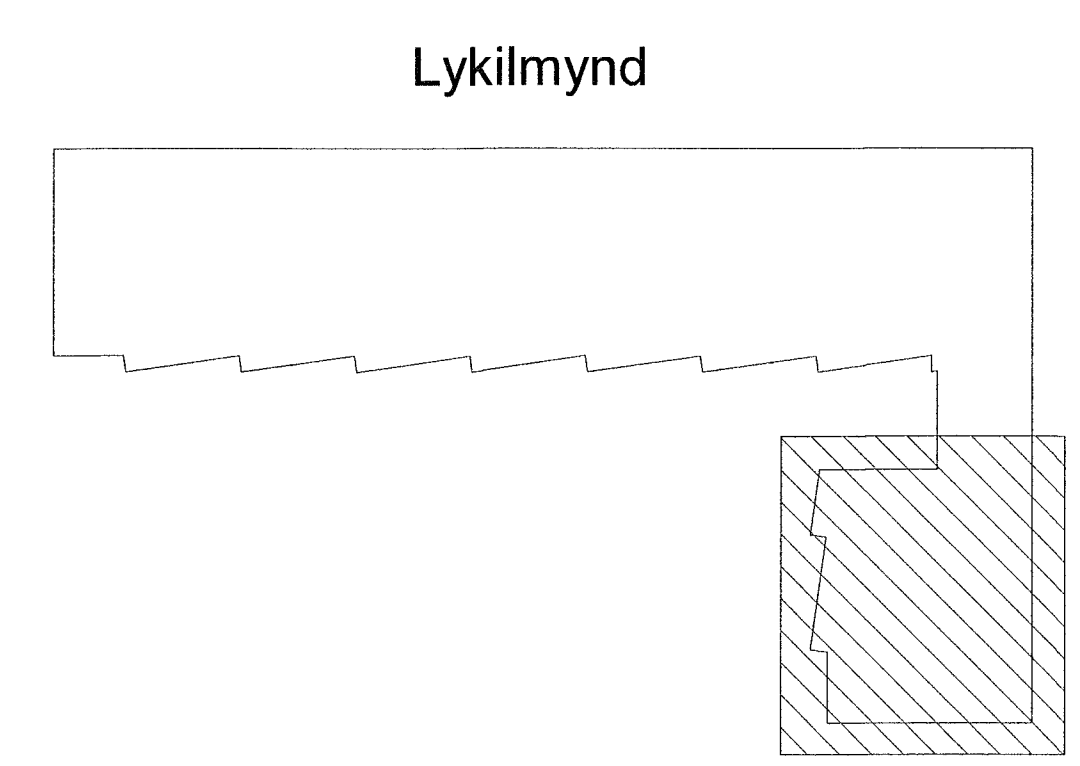


Útg.	Dags.	Lýsing	Nafn
1	28.06.2023	FRUMÚTGÁFA	HÖO

SJÁ ALMENNAR SKÝRINGAR Á TEIKN. P0-01 OG P0-02  
LOFTRÆSILAGNAR ERU PLASTBARKAR Ø75mm NEMA  
ANNAD SÉ TEKIÐ FRAM. INNSTEYPTAR Í PLÖTU EDA  
LAGÐAR FYRIR OFAN FALSKT NIÐURTEKIÐ LOFT  
ELDVERJA ÞARF LAGNIR MEÐ EINANGRUN, SEM KOMA  
FRÁ ÖÐRU BRUNAHÖLFI OG LIGGJA Í OPNU RÝMI

LOFTBIL UNDIR HURÐ EDA  
YFRISTRAUMS RIST

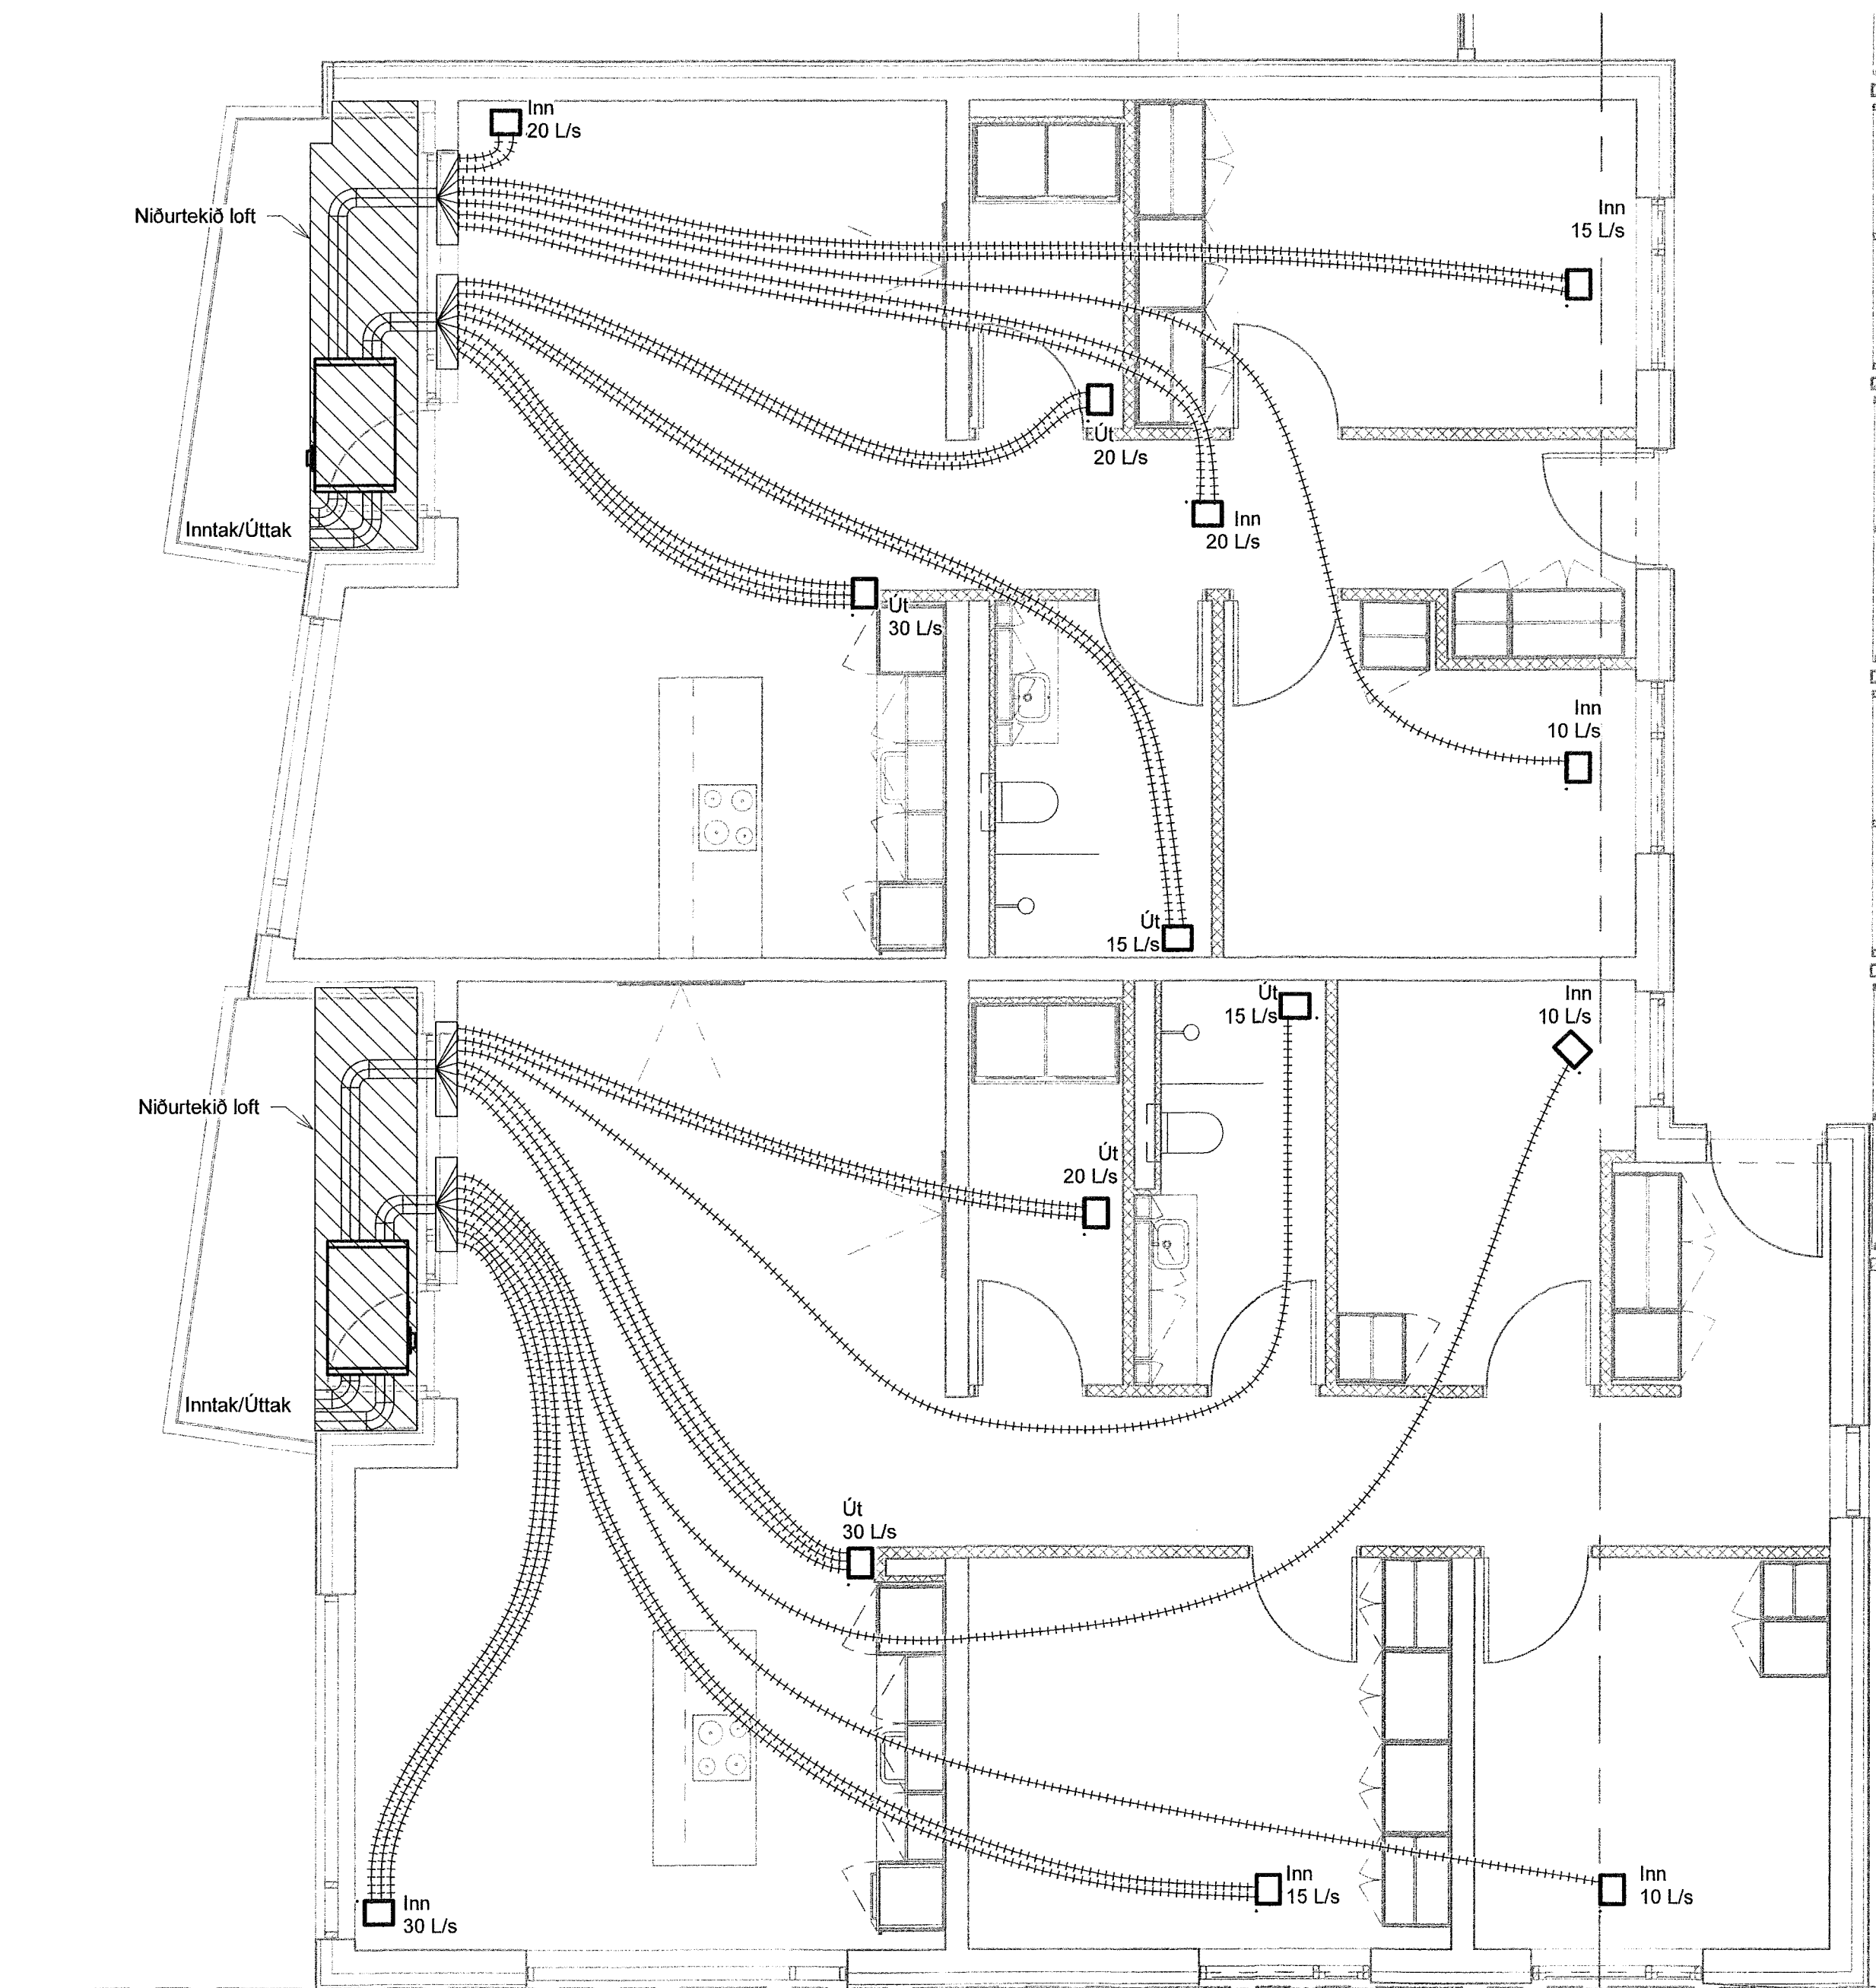

**VERKFRÆÐISTOFA**

NNE VERKFRÆÐISTOFA ehf  
Hæðamírí 6 - 201 Kópavogur Ísland  
s. 899-3077 / 899-3577  
Kl. 460421-0470. nne@nne.is www.nne.is

ASHAMAR 50  
221 HAFNARFJORDUR  
SERUÞRÁTTUR - PÍPULAGNIR  
LOFTRÆSTING - GRUNNMYND 5.HÆÐ

Hönnun:	NG	Verkúmer:	Z2047
Teiknað:	NG	Mælikvarði:	1:50
Yfirfarið:	SJ	Dagsetning:	28.06.2023
Samþykkt:	<i>[Signature]</i>	Teikn.nr.:	P4-33
Hákon Óm Ómarsson Kl. 300577-3189		Útgáfa:	1
Áritun hönnunarstjóra: Pórvardur L. Björgvinsson Kl. 250572-3529	<i>[Signature]</i>	Útgáfa / Dagsetning aðalútgáfa:	Á / 13.06.2023

