

Útg.	Dags.	Lýsing	Nafn
1	28.06.2023	FRUMÚTGAFA	HÖC

SKÝRINGAR - NEYSLUVATN:

- KALT NEYSLUVATN
- HEITT NEYSLUVATN
- HEITT NEYSLUVATN, HRINGRÁS

SJÁ ALMENNAR SKÝRINGAR Á TEIGN. P0-01 OG P0-03

ALLAR HULDAR NEYSLUVATNSLAGNIR ERU m/EINANGRUN

TENINGAR VIÐ DEILIKISTUR ER DN15


TENINGAR AD TÖPPUNARSTÖÐUM ER DN12, NEMA ANNAD SÉ TEKIÐ FRAM Á TEIKNINGU.

ALLAR STOFNLAGNIR ERU m/EINANGRUN.



ALLAR INNSTEYPTAR RÖR-I-RÖR NEYSLUVATNSLAGNIR ERU DN15 PEX MEÐ SÜREFNISKAPU, NEMA ANNAD SÉ TEKIÐ FRAM Á TEIKNINGU.

ALLAR HRINGRÁSARLAGNIR ERU DN12 NEMA ANNAD SÉ TEKIÐ FRAM Á TEIKNINGU.

NOTA SKAL VOTTADAR LAGNIR.

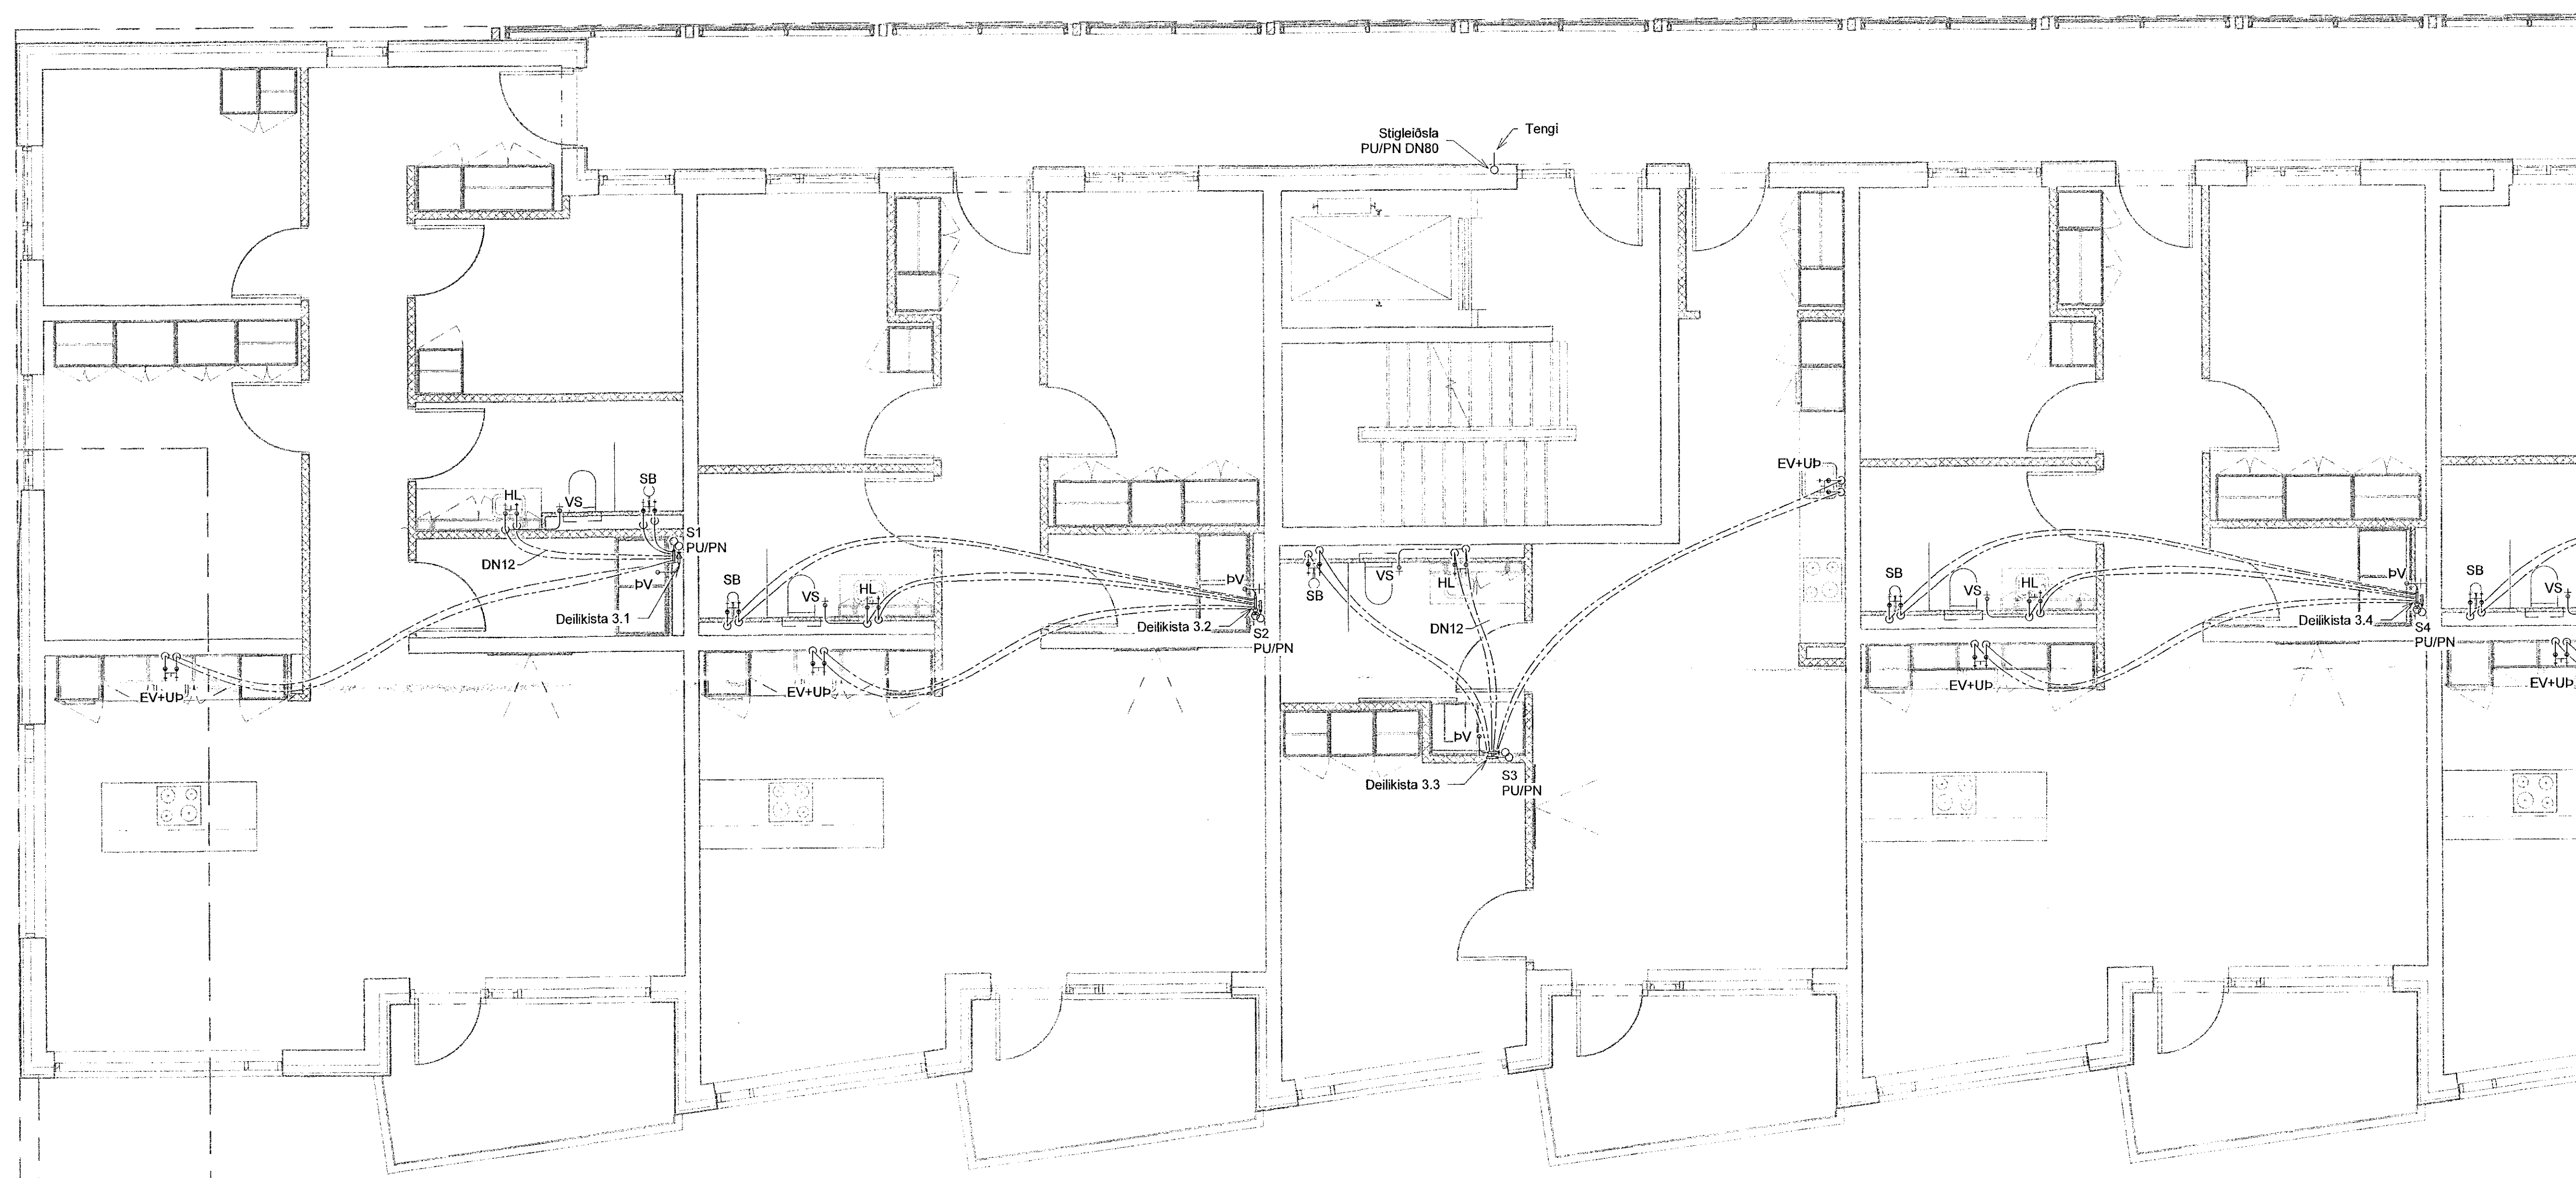

LYKILMYND

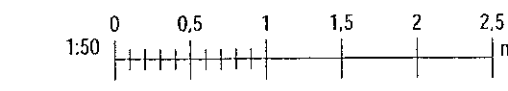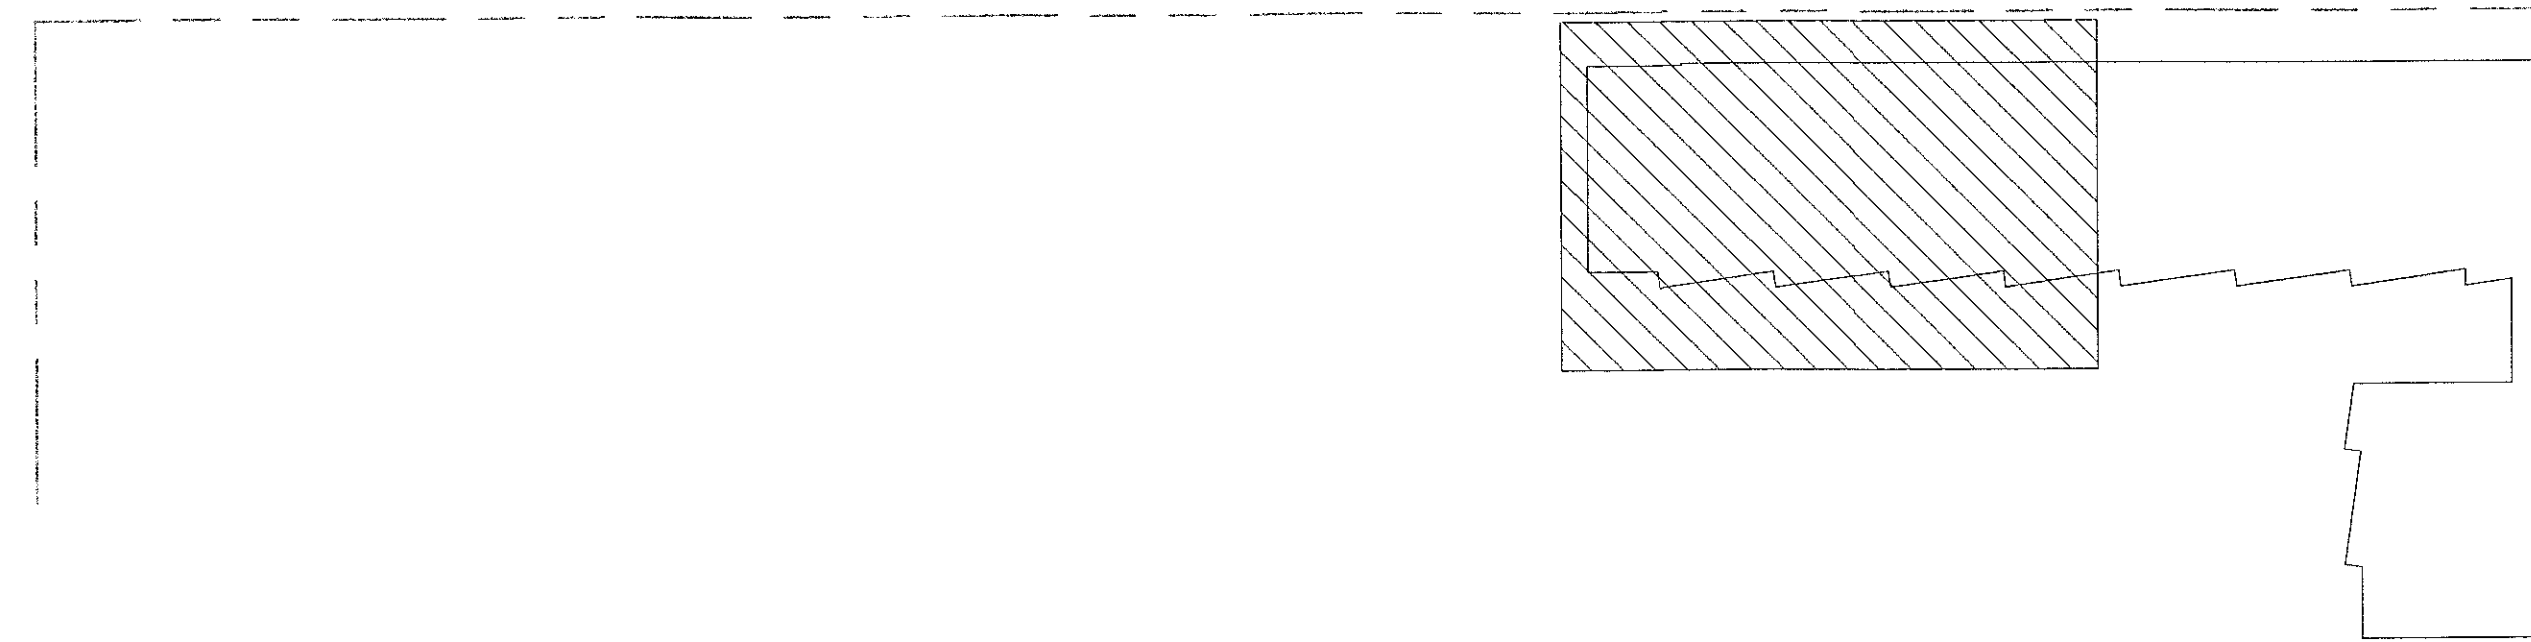

**NNE VERKFRÆÐISTOFA**

NNE Verkefæðistofa ehf  
Hæðarní 6 - 201 Kópavogur Ísland  
s. 899-3077 / 899-3577  
Kt. 460421-0470, nne@nne.is www.nne.is

ÁSHAMAR 50  
221 HAFNARFJÖRÐUR

SÉRUPPRÁTTUR - PÍPULAGNIR  
NEYSLUVATNSLAGNIR - GRUNNMÝND 3.HÆÐ

Hönnun:	SJ	Verknúmer:	22047
Teiknað:	SJ	Mælikvarði:	1:50
Yfirarið:	NG	Dagsetning:	28.06.2023
Samþykkt:	<i>[Signature]</i>	Teikn.nr.:	P2-31
Hákon Órn Órnarsson Kt. 300577-3189		Útgáfa:	1
Áritun hönnunarstjóra: Þorvaldur L. Björgvinsson Kt. 250572-3529	<i>[Signature]</i>	Útgáfa / Dagsetning aðalupphátta:	1 / 13.06.2023

Skref: 28.06.2023 11:10:40

Copyright © NNE Verkefæðistofa ehf. - Hönnuð og skilur sé alþ. rétt. teikningum - Píplösa en það skillegu samþykki