


Útg.	Dags.	Lýsing	Nafn
1	28.06.2023	FRUMTÆFA	HÓO

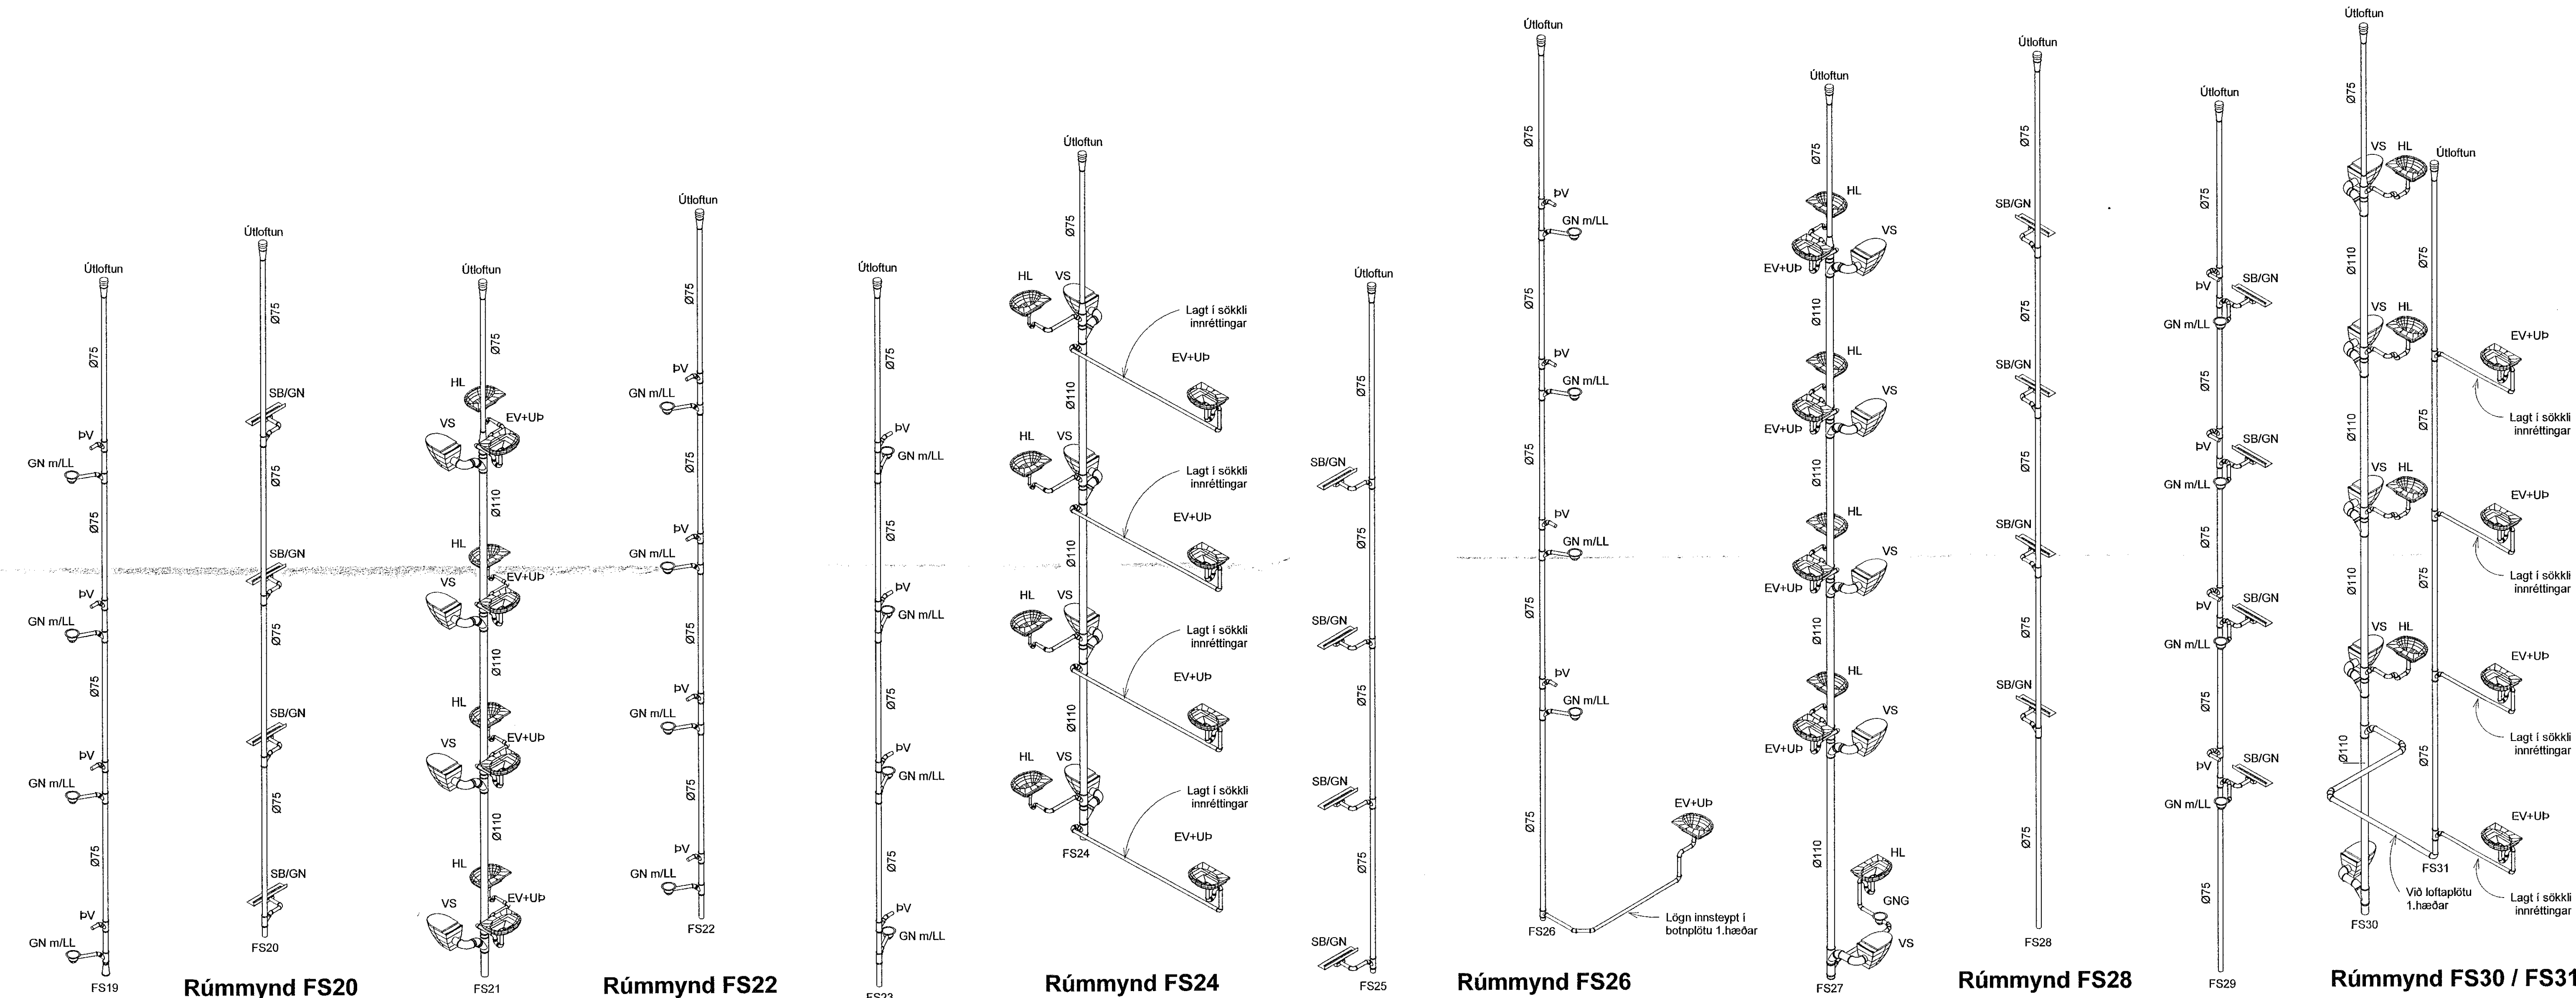


Rúmmynd FS19 Rúmmynd FS20 Rúmmynd FS21 Rúmmynd FS22 Rúmmynd FS23 Rúmmynd FS24 Rúmmynd FS25 Rúmmynd FS26 Rúmmynd FS27 Rúmmynd FS28 Rúmmynd FS29 Rúmmynd FS30 / FS31

**VERKFRÆÐISTOFA**  
NNE VERKFRÆÐISTOFA ehf  
Hæðarnáð 6 - 201 Kópavogur Ísland  
s. 899-3077 / 899-3577  
Kt. 460421-0470. nne@nne.is www.nne.is

**ÁSHAMAR 50**  
221 HAFNARFJÖRÐUR  
SÉRUPPRÁTTUR - PÍPULAGNIR  
FRÆRENSLI - RÚMMYNDIR

Hönnun:	SJ	Verknúmer:	22047
Teiknað:	SJ	Mælikvarði:	1:50
Yfirfarið:	NG	Dagsetning:	28.06.2023
Sampykkt:	Hákon Órmarsson Kt. 300577-3189	Teikn.nr.:	P1-102
Áritun hönnunarstjóra:	Þorvarður L. Björgvinsson Kt. 250572-3529	Útgáfa:	1
Útgáfa / Dagsetning aðskilpróttá: Á 13.06.2023			

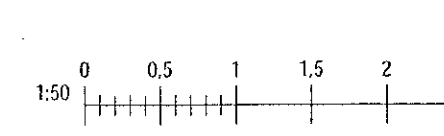

Phd: 12/15/22  
Snr: 28.06.2023 16:19:36

Copyright © NNE Verkfræðistofa ehf. Hönnun og skilningur - Framtíðin er hér skilgugu samþykki