
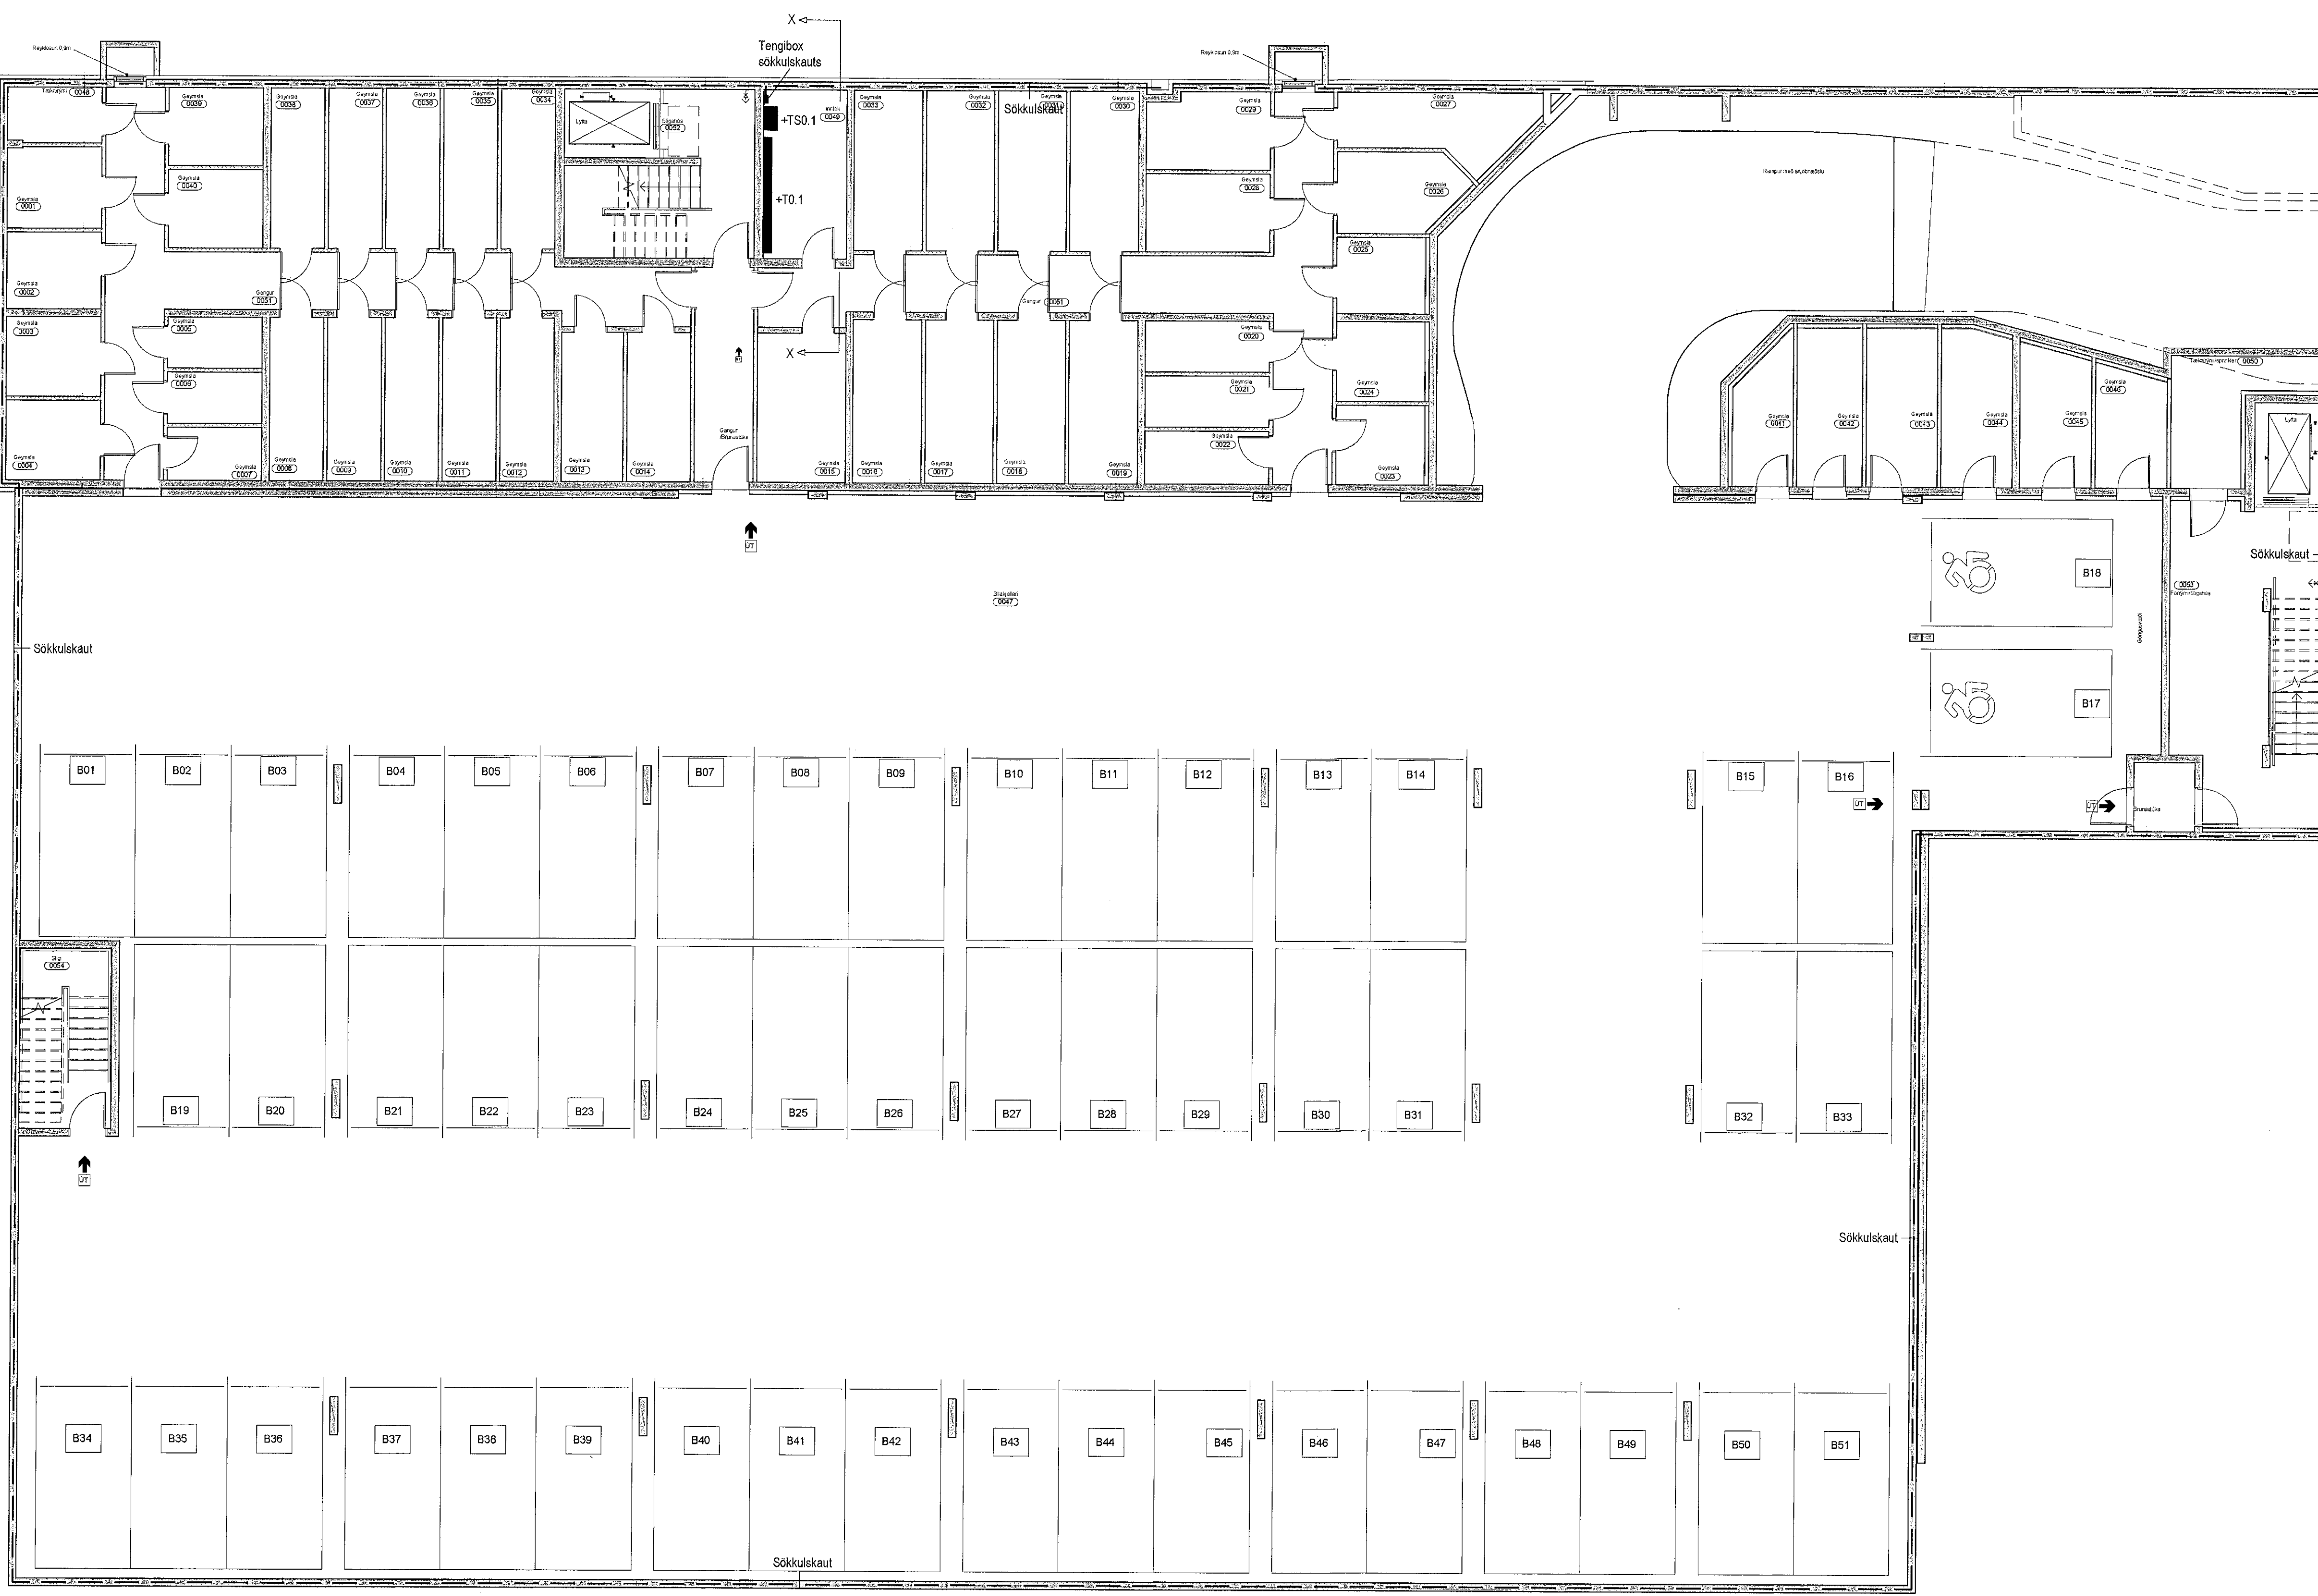
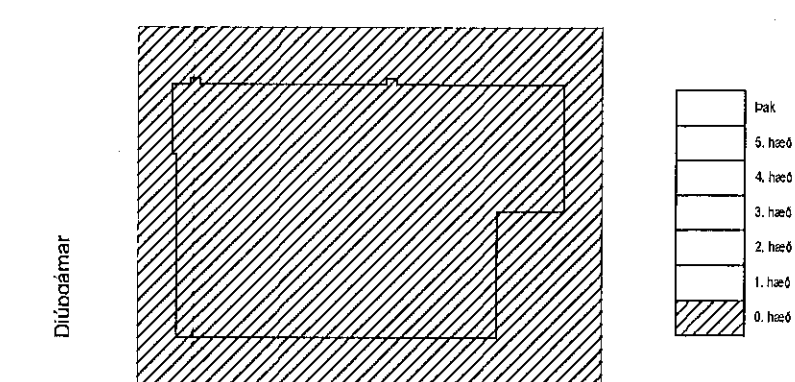


Skýringar:

- Ganga skal frá endum röra svo ekki komist óhreyrindi inn í þau.
- Þar sem innréttingaleikningar liggja ekki fyrir mun staðsetning dósa taka breytingum á verk tíma.
- Lýsing í lyftugöngum skal staðsetja í samráði við söluaðila lyftubúnaðar, sem og fjöldi ljósa.
- Staðsetja skal greina í tæknirýmum fyrir búnað lagnahönnuða í samráði við viðkomandi hönnuð.
- Lampar með sér búnaði

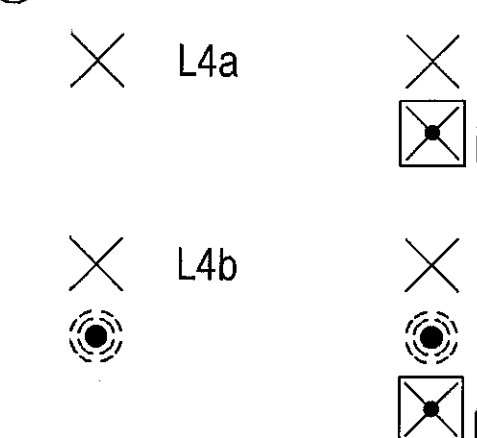

AS Útfarsbraut 80
113 Reykjavík
agnarsv@protonmail.com
664-1293

Hannað:
Agnar Sveinsson

Yfirfarir:
Agnar Sveinsson

Samþykkt: Agnar Sveinsson Kennil. 310872-3779

AGNAR SVEINSSON

Aðalhönnuður: Þorvaldur L. Björgvinsson Kt. 250572-3529

Br. númer	Dagsetning	Skýring.

Fjölbýlis- og verslunarhús
Áshamar 50
221 Hafnarfjörður

Sökkulskaut
1:100