



Samþykkt þann
01. ágú. 2023
fr. byggingarfulltrúans í Hafnarfirði
Róbert A. Róbertsson

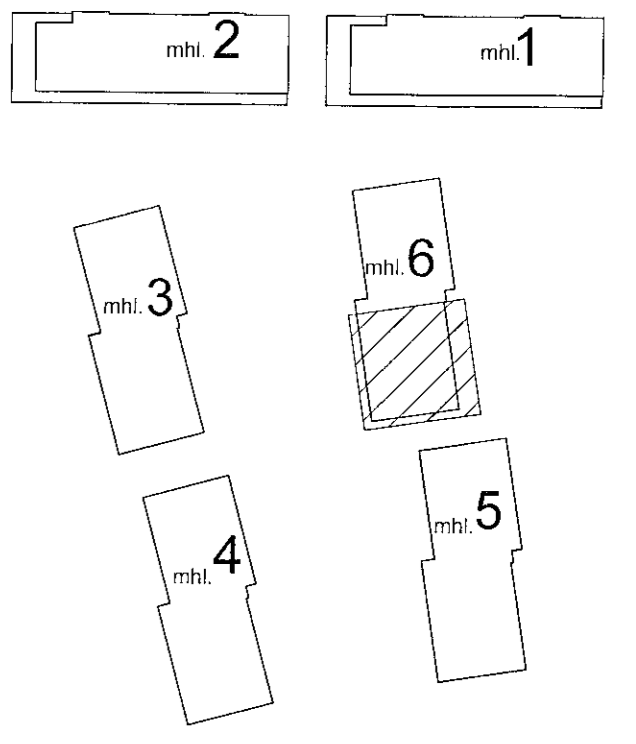

VERKTEIKNINGAR SKV. SAMÞYKKTUM
ADALUPPDRÁTTUM ÞANN: 14.12.2022

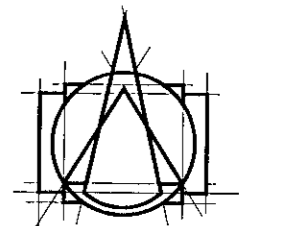

T.ark
ARKITEKTAR
HÁTÚNI 2b - 105 REYKJAVÍK
Sími: 540 3700
tark@tark.is - www.tark.is


VERKHEIM
Ashamar 12-26
Fjölbýlishús, mhl.06
Verkteikningar

VERK
Ashamar 26 mhl.06 - 1.hæð - hluti 1

MÁL: 1 : 50 / A1
DAGS.: 01.06.2023
FRANNAÐ: TEIKNAD:
ÁÁ GE,KS
YFIRARID: ISC
VERKINGMER: FL TEIKNINGANÖMUR GTC

753-261 04 2.01-85

SÁMFR. Agneta Árnadóttir
Agneta Árnadóttir MAA-SAMARK KL050101-5429

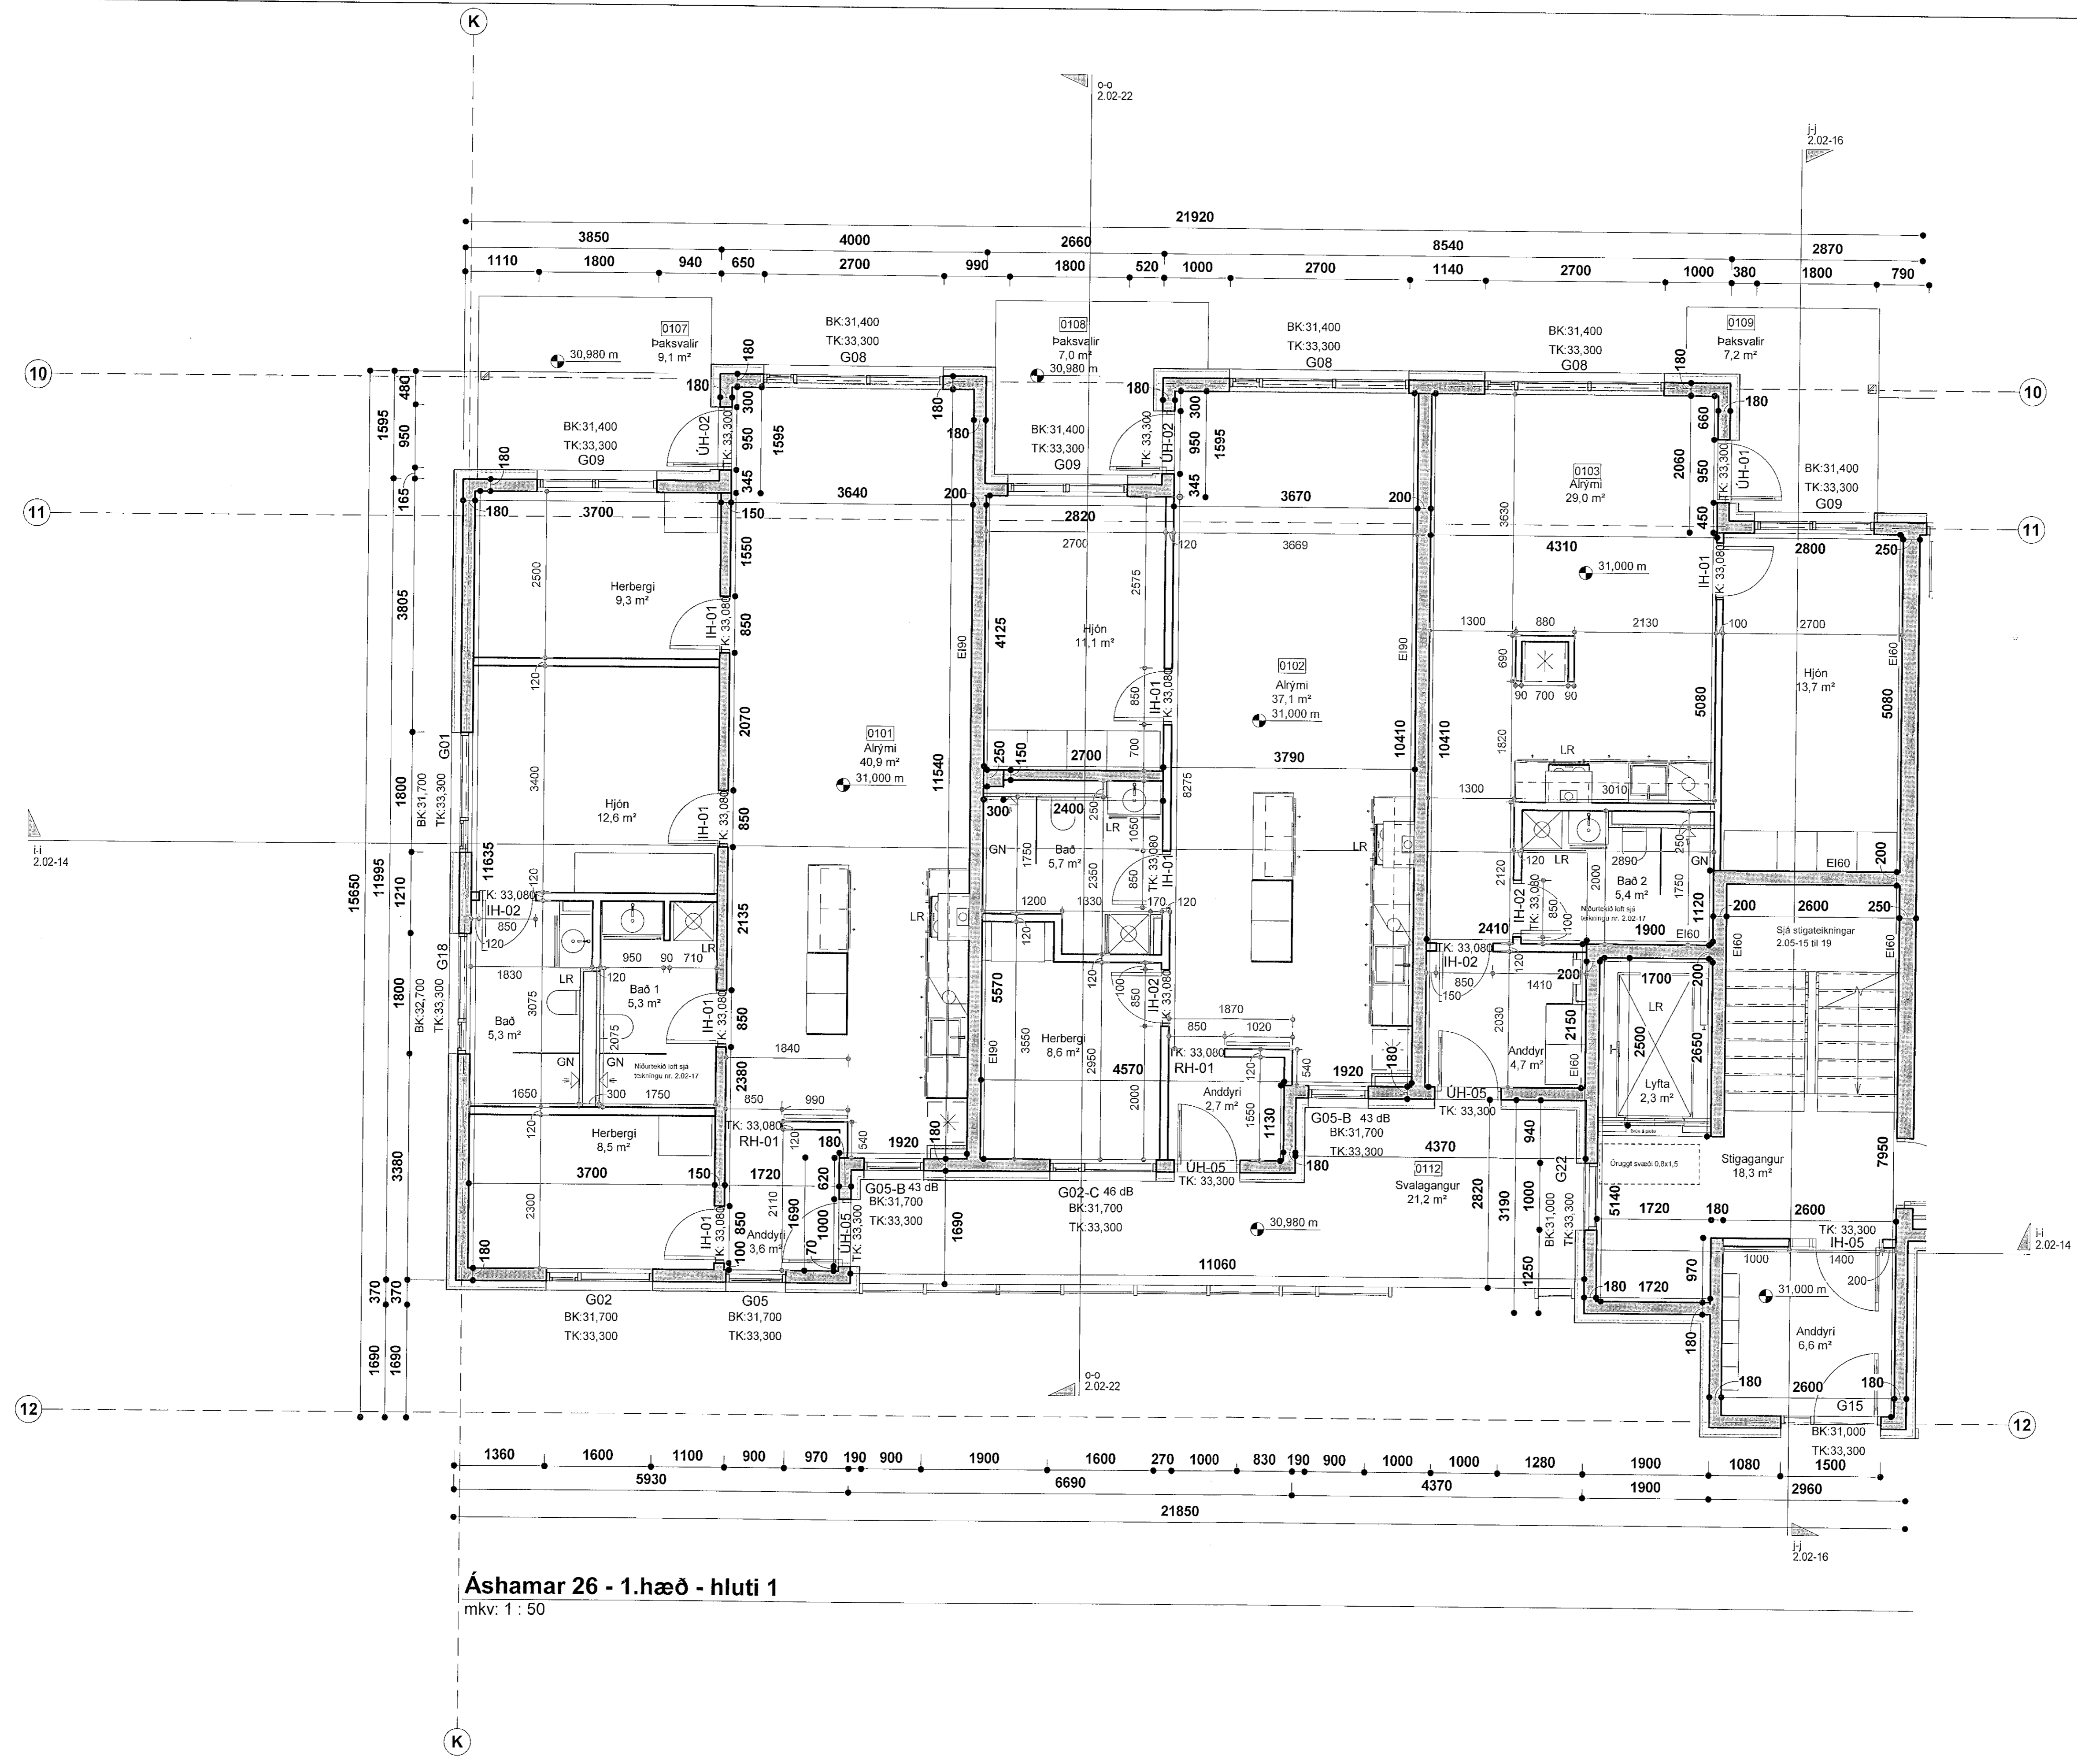

Ashamar 26 - 1.hæð - hluti 1
mkv: 1 : 50

Ölfríð og afrit teikninga, að húa eða hella, er það samþykki höfundar, skv. ákvæðum höfundalaga.