



Samþykkt þann
01. ágú. 2023
H. byggingarfulltrúans í Hafnarfirði
Róbert A. Róbertsson

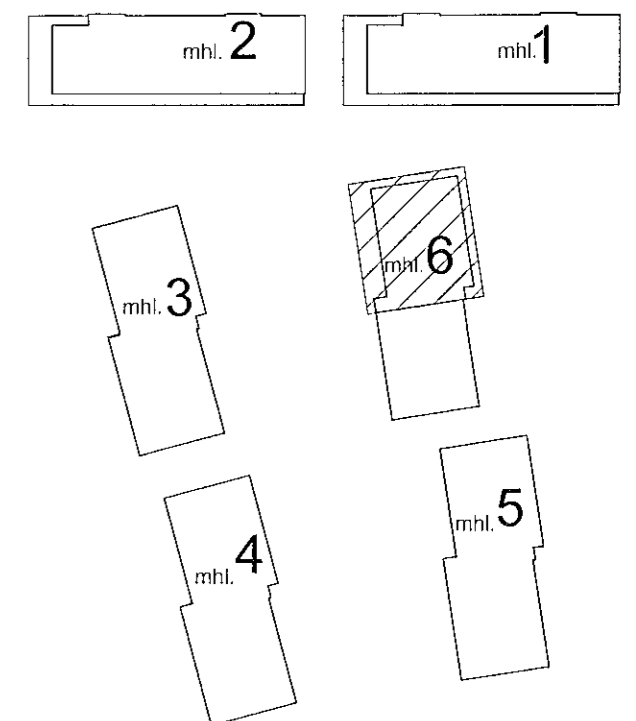

VERKTEIKNINGAR SKV. SAMÞYKKTUM
AÐALUPPDRÁTTUM ÞANN: 14.12.2022

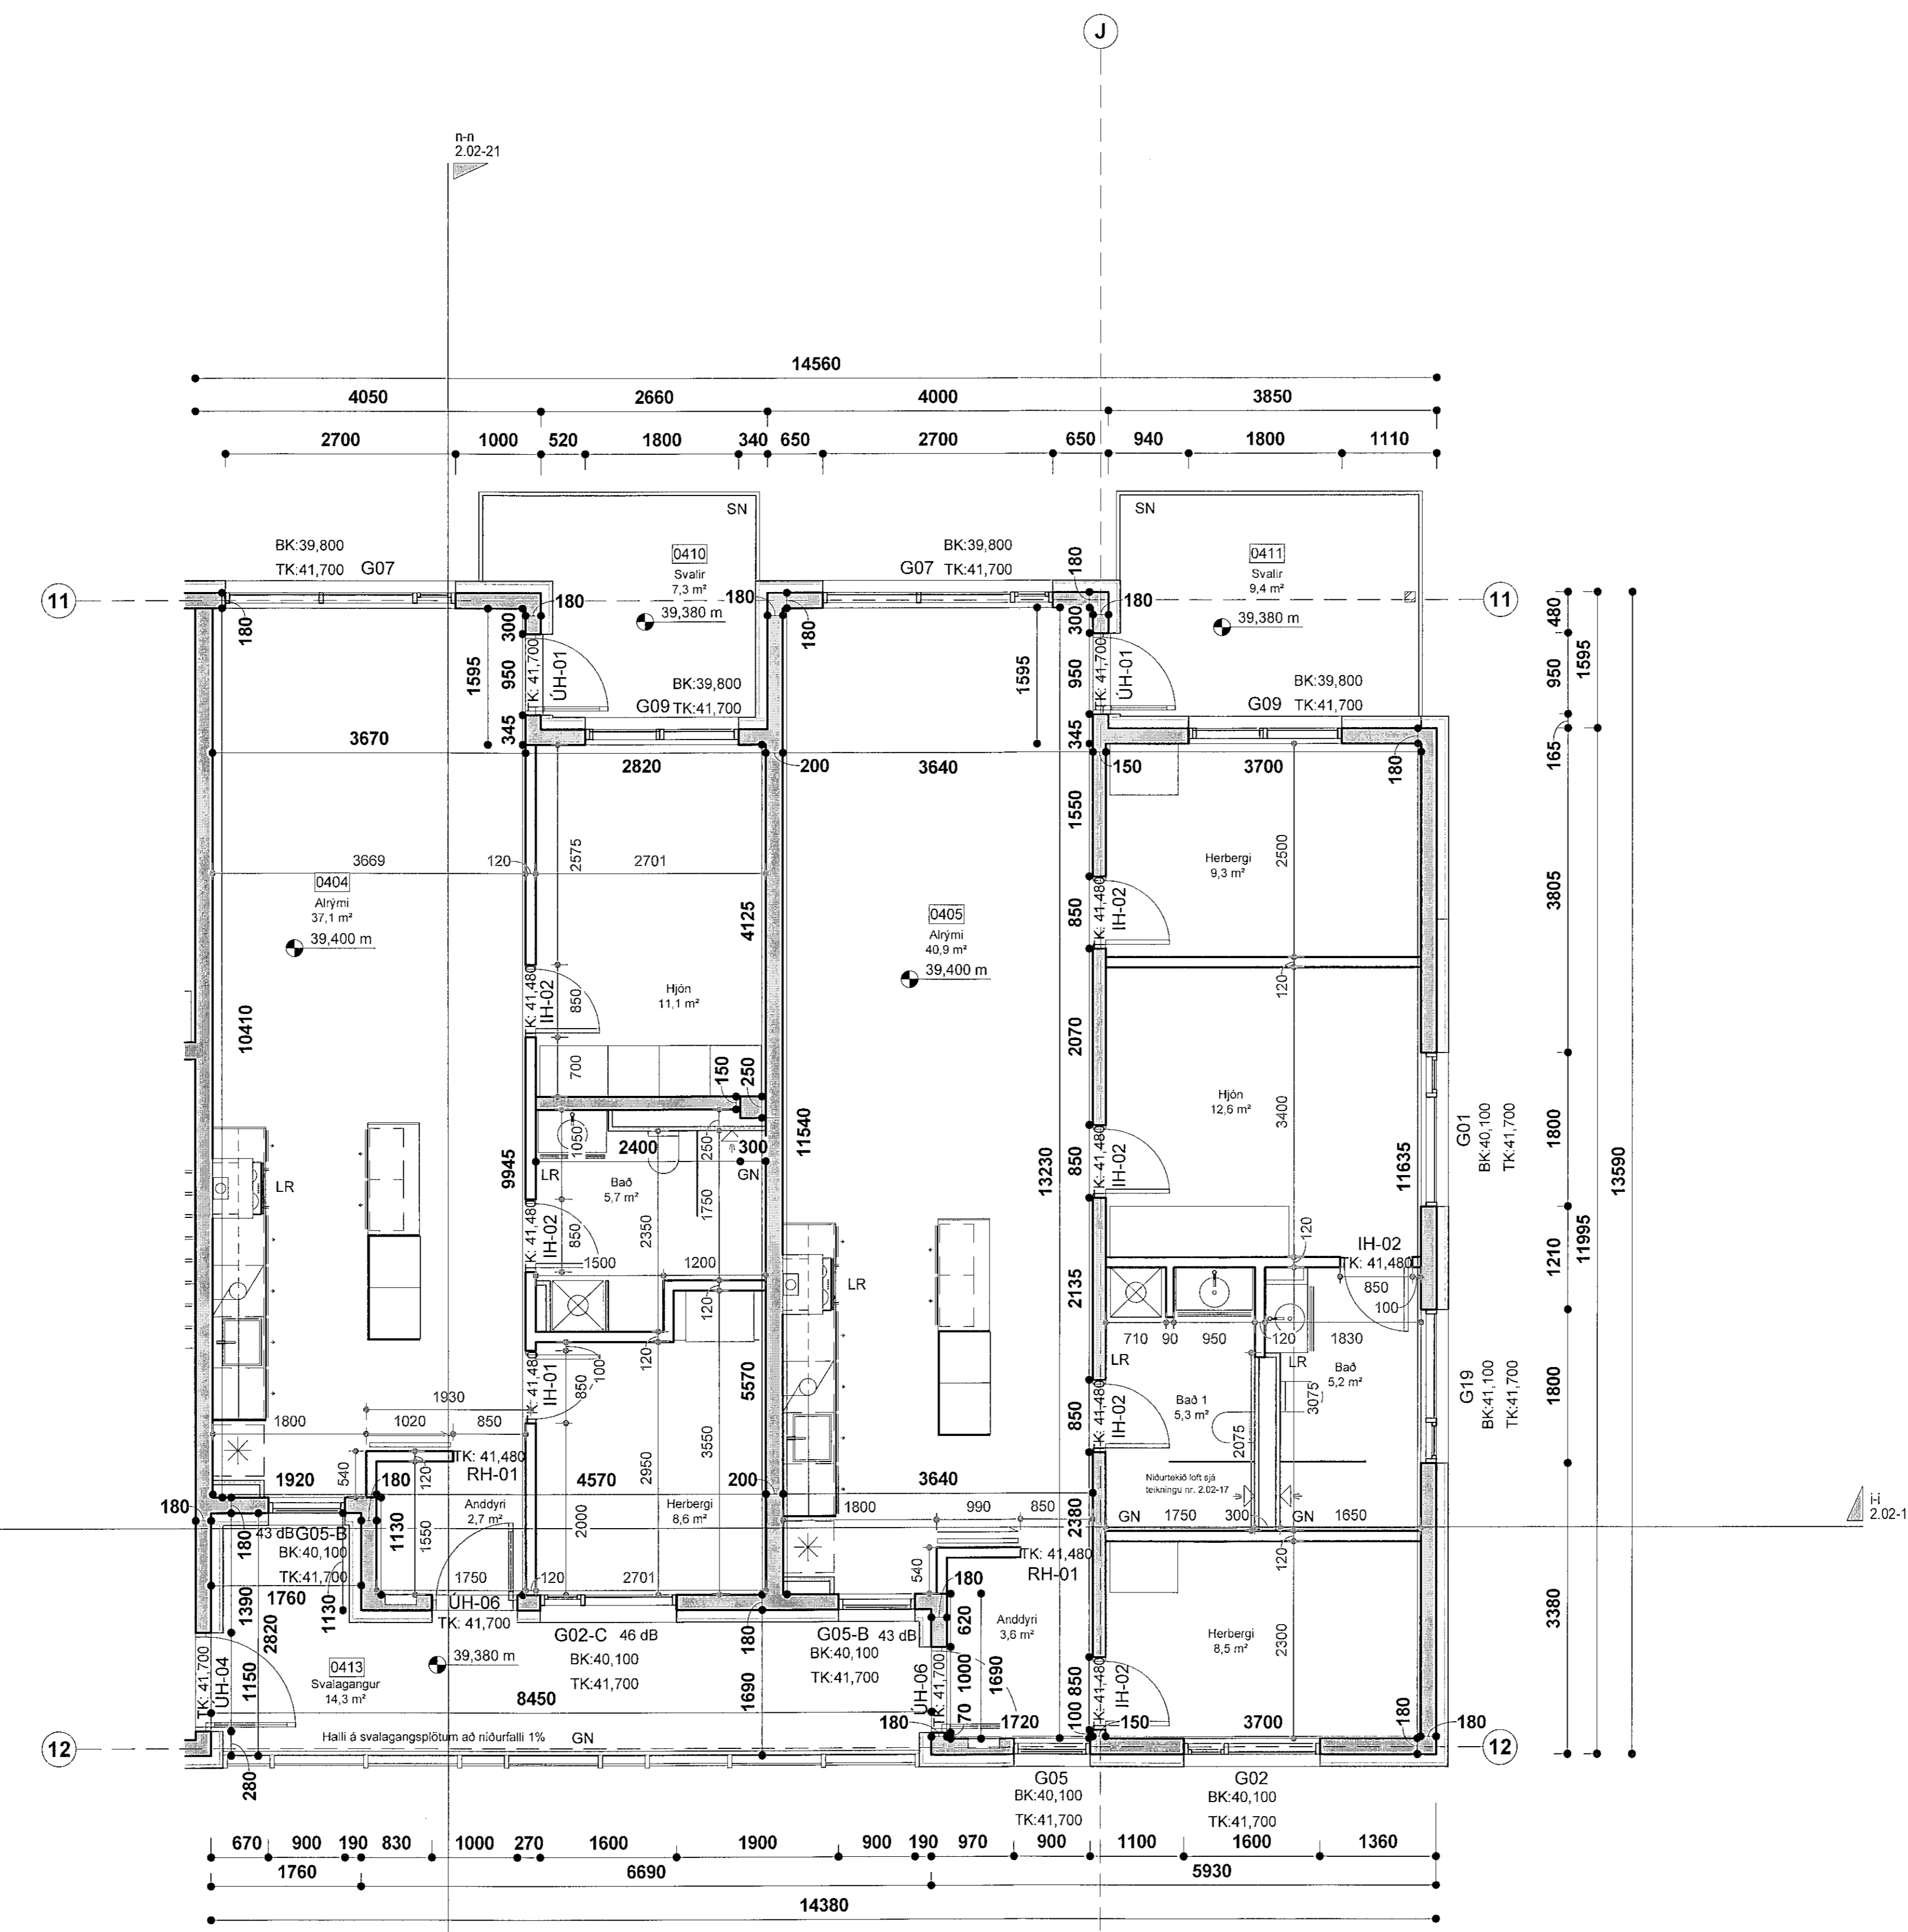

Áshamar 26 - 4.hæð - hluti 2
mkv: 1 : 50

BREYTINGAR

VERKHEITI
Áshamar 12-26
Fjölbýlishús, mhl.06
Verkteikningar

VERK
Áshamar 26 mhl.06 - 4.hæð - hluti 2

MÁL: 1 : 50 / A1
HÁNNAD: AA
YFRIFARID: ISC
VERKNGMÉR: 753-261

DAGS: 01.06.2023
TEIKNAD: GE,KS
FL TEIKNINGANGMÉR: 04
G TG: 2.01-92

SAMR: Ásgell Ásgelsson / Anna María Samark KL.00161-5429

Öll áritun og afrit tekiðs, að hluta eða heild, er tekið samþykki höfundas, skv. ákæðum hlutadagla.