

Samþykkt þann
 01. ágú. 2023
 Íh. byggingarfulltrúans í Hafnarfirði
 Robert A. Robertsson

ATHUGIÐ!
 ATHUGIÐ AÐ MÁLSETNING GLUGGA OG
 HURÐA ER MIÐUÐ VIÐ MÚRMÁL. VIÐ SMÍÐI
 GLUGGA OG HURÐA ÞARF AÐ DRAGA
 FRÁ HEILDARMÁL UM HÆFILEGT
 BIL TIL ÍSETNINGAR.


ÁÆTLAÐ ER AÐ FÚGA SÉ 15 MM Á
 HVERJA HLÍÐ KRINGUM GLUGGA.

GLER MUN UPPFYLLA KRÓFUR RB(31).
 121.3 UM VAL GLERGERÐA FYRIR
 HÚSNÆÐI OG SEM ALMENNINGUR
 HEFUR AÐGENGI AÐ.

RAL LITUR: 7016
 FYRIR YTRA BYRGÐI GLUGGA
 GLUGGAR ERU HVÍTUR AÐ INNAN

VERKTEIKNINGAR SKV. SAMÞYKKTUM
 AÐALUPPDRATTUM ÞANN: 14.12.2022

BREYTINGAR

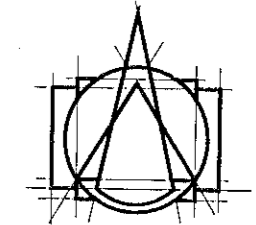

T.ark
 ARKITEKTAR
 HÁTÚNI 2B - 105 REYKJAVÍK
 Sími: 540 5700
 tark@tark.is - www.tark.is

VERMÆLI
Ashamar 12-26
 Fjölbýlishús, mhl.05
 Verkteikningar


VERK
 Gluggar mhl.05

MÁL:
 1 : 20 / A1
 HANNAÐ:
 ÁÁ
 YFIRFARÐ:
 ISC
 VERKNÖMUR

DAÐS:
 01.06.2023
 TEIKNAD:
 GE,KS

753-261 04 2.04-21

SAMTAKIÐ ASGARÐSSON / ARKITEKTASAMMÁLK KL. 060161-6429

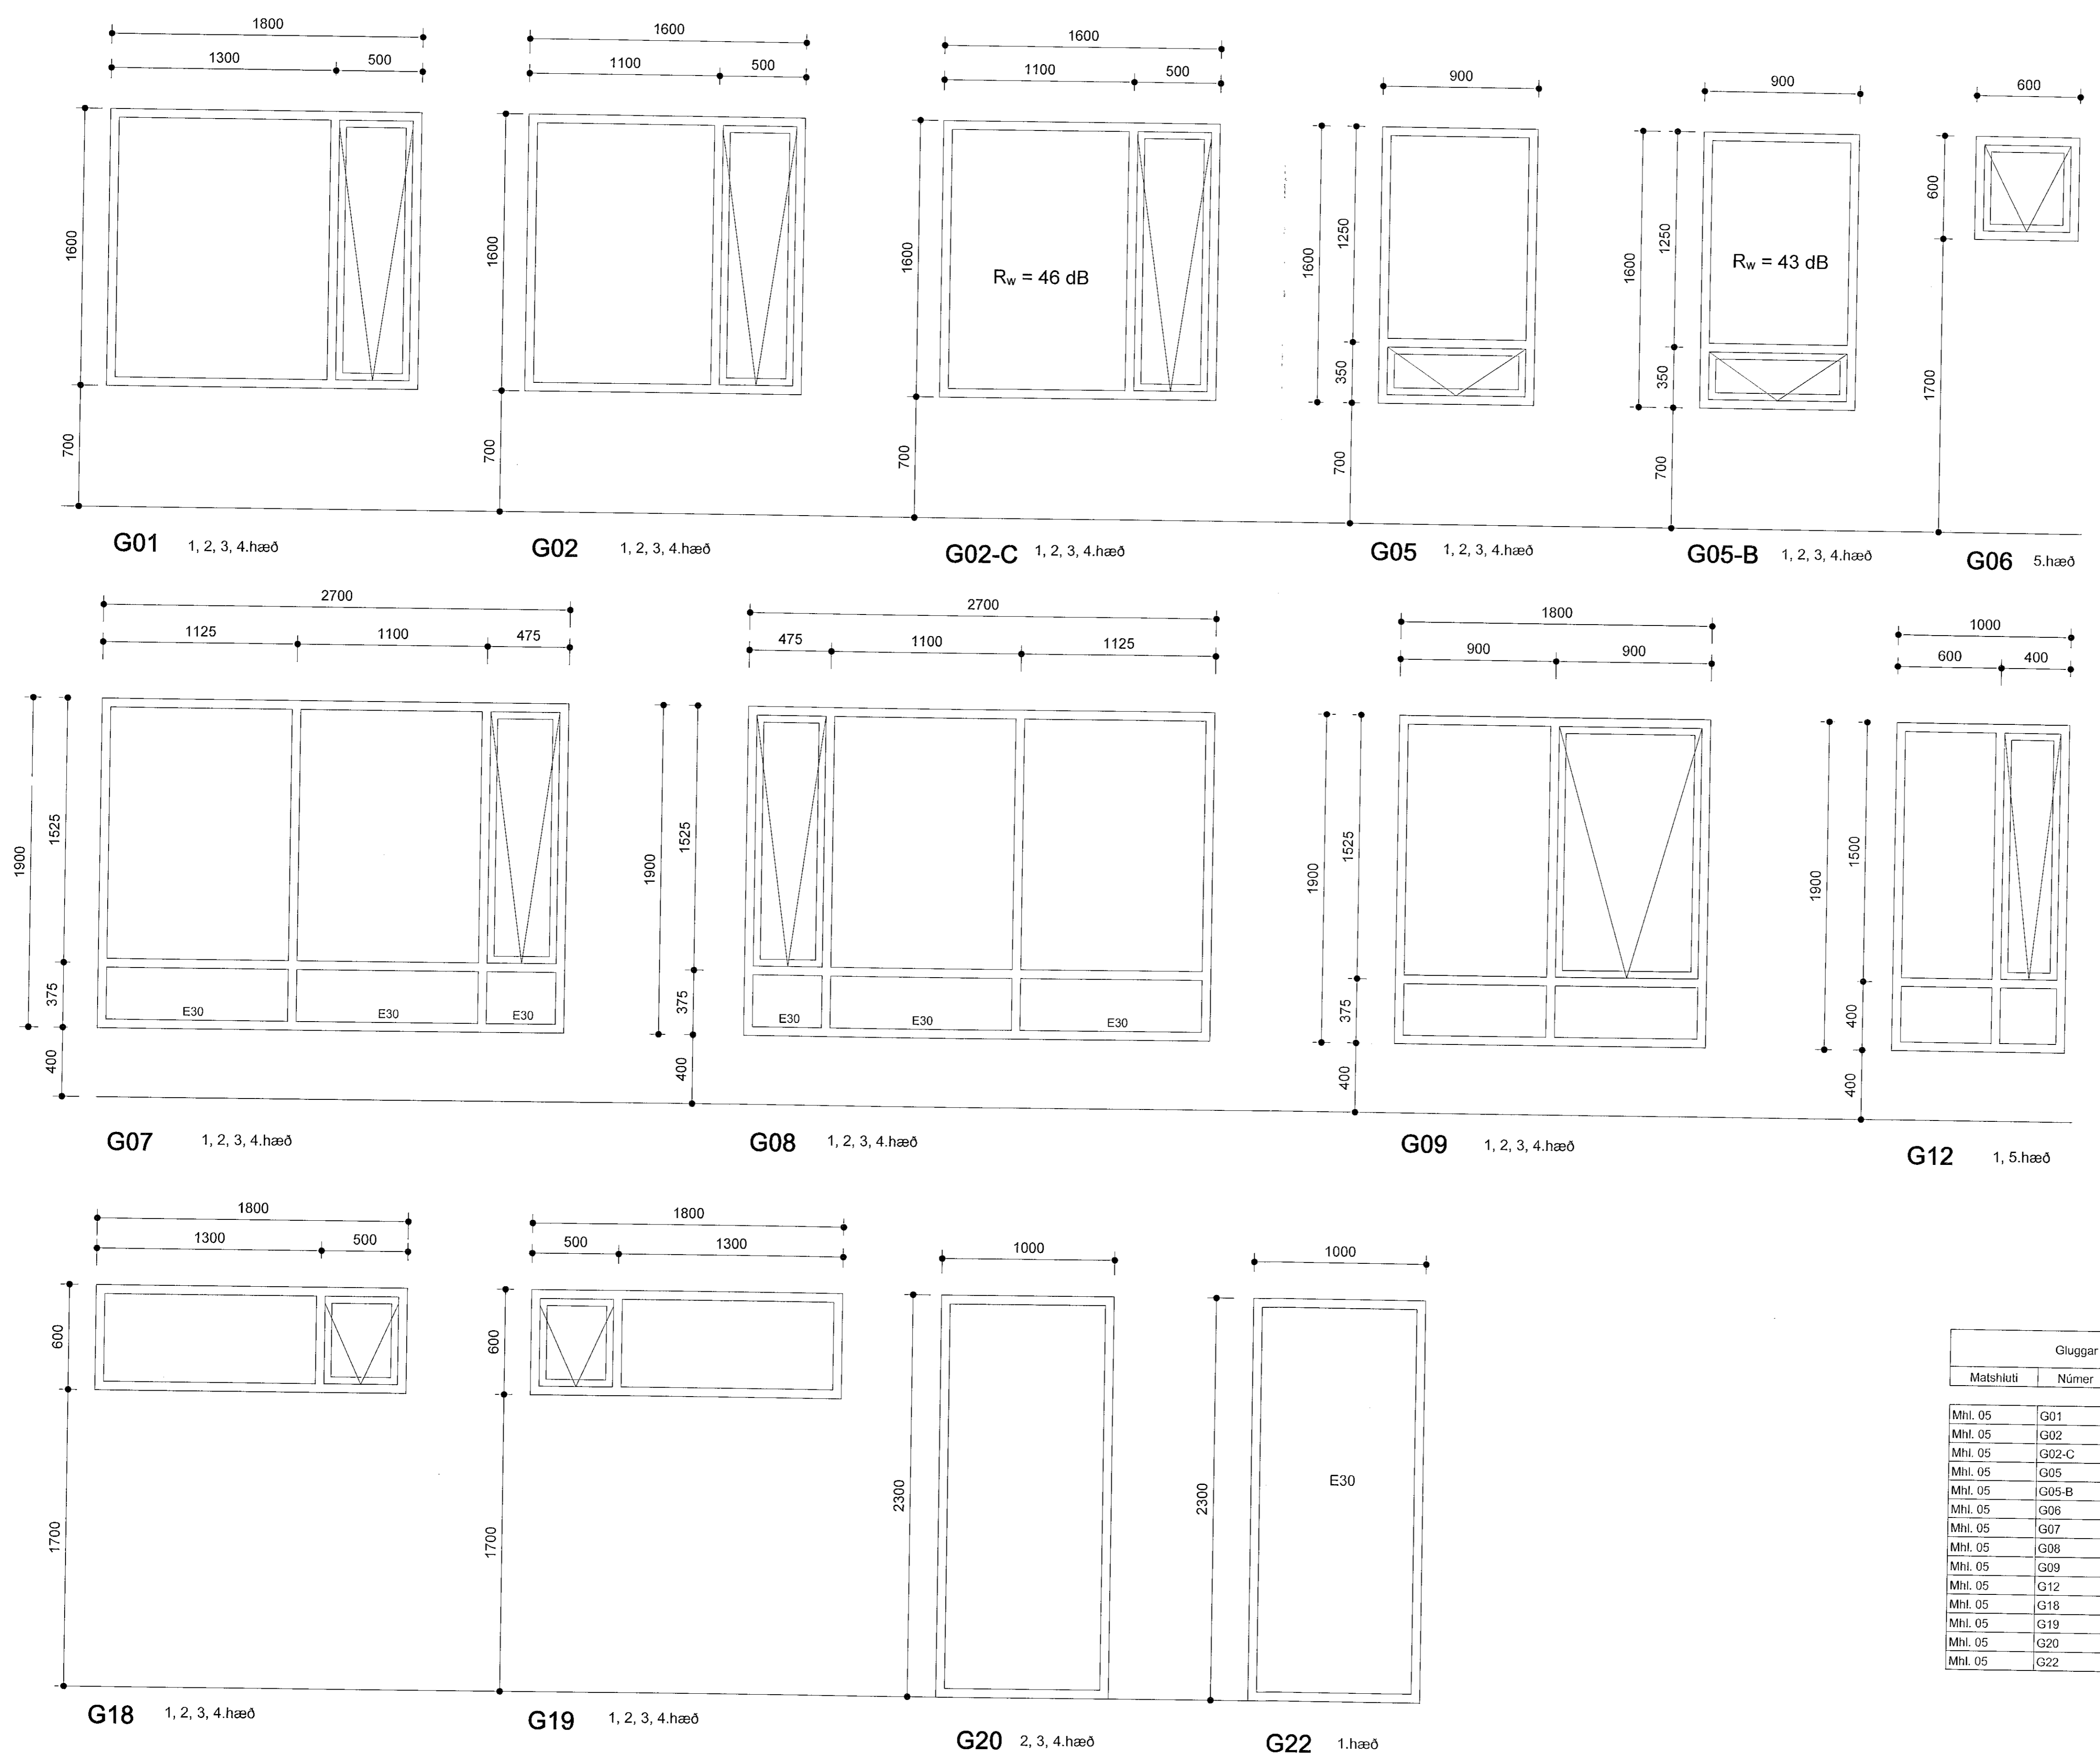

Gluggar mhl.05			
Matshluti	Númer	Fjöldi	Hljóðkrafa
Mhl. 05	G01	8	
Mhl. 05	G02	12	
Mhl. 05	G02-C	7	46 dB
Mhl. 05	G05	8	
Mhl. 05	G05-B	18	43 dB
Mhl. 05	G06	2	
Mhl. 05	G07	7	
Mhl. 05	G08	15	
Mhl. 05	G09	21	
Mhl. 05	G12	5	
Mhl. 05	G18	4	
Mhl. 05	G19	4	
Mhl. 05	G20	3	
Mhl. 05	G22	1	

Gluggateikning1 mhl.05
 mkv: 1 : 20

Ör árit og árit teikninga, að hluta eða helld, er háð samþykktu notanda, skv. ákvæðum notendalaga.