

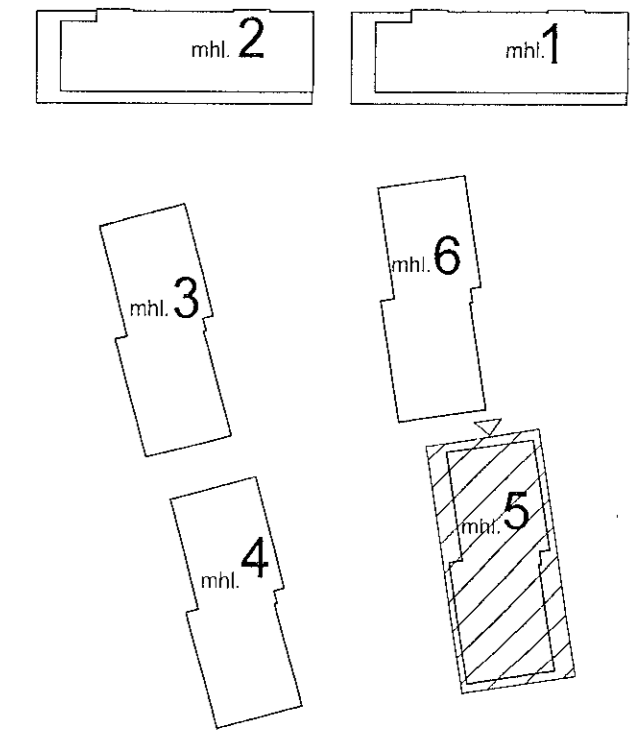


Sampykkt þann  
 01. ágú. 2023  
 Íb. byggingarfulltrúans í Hafnarfirði  
 Róbert A. Róbertsson

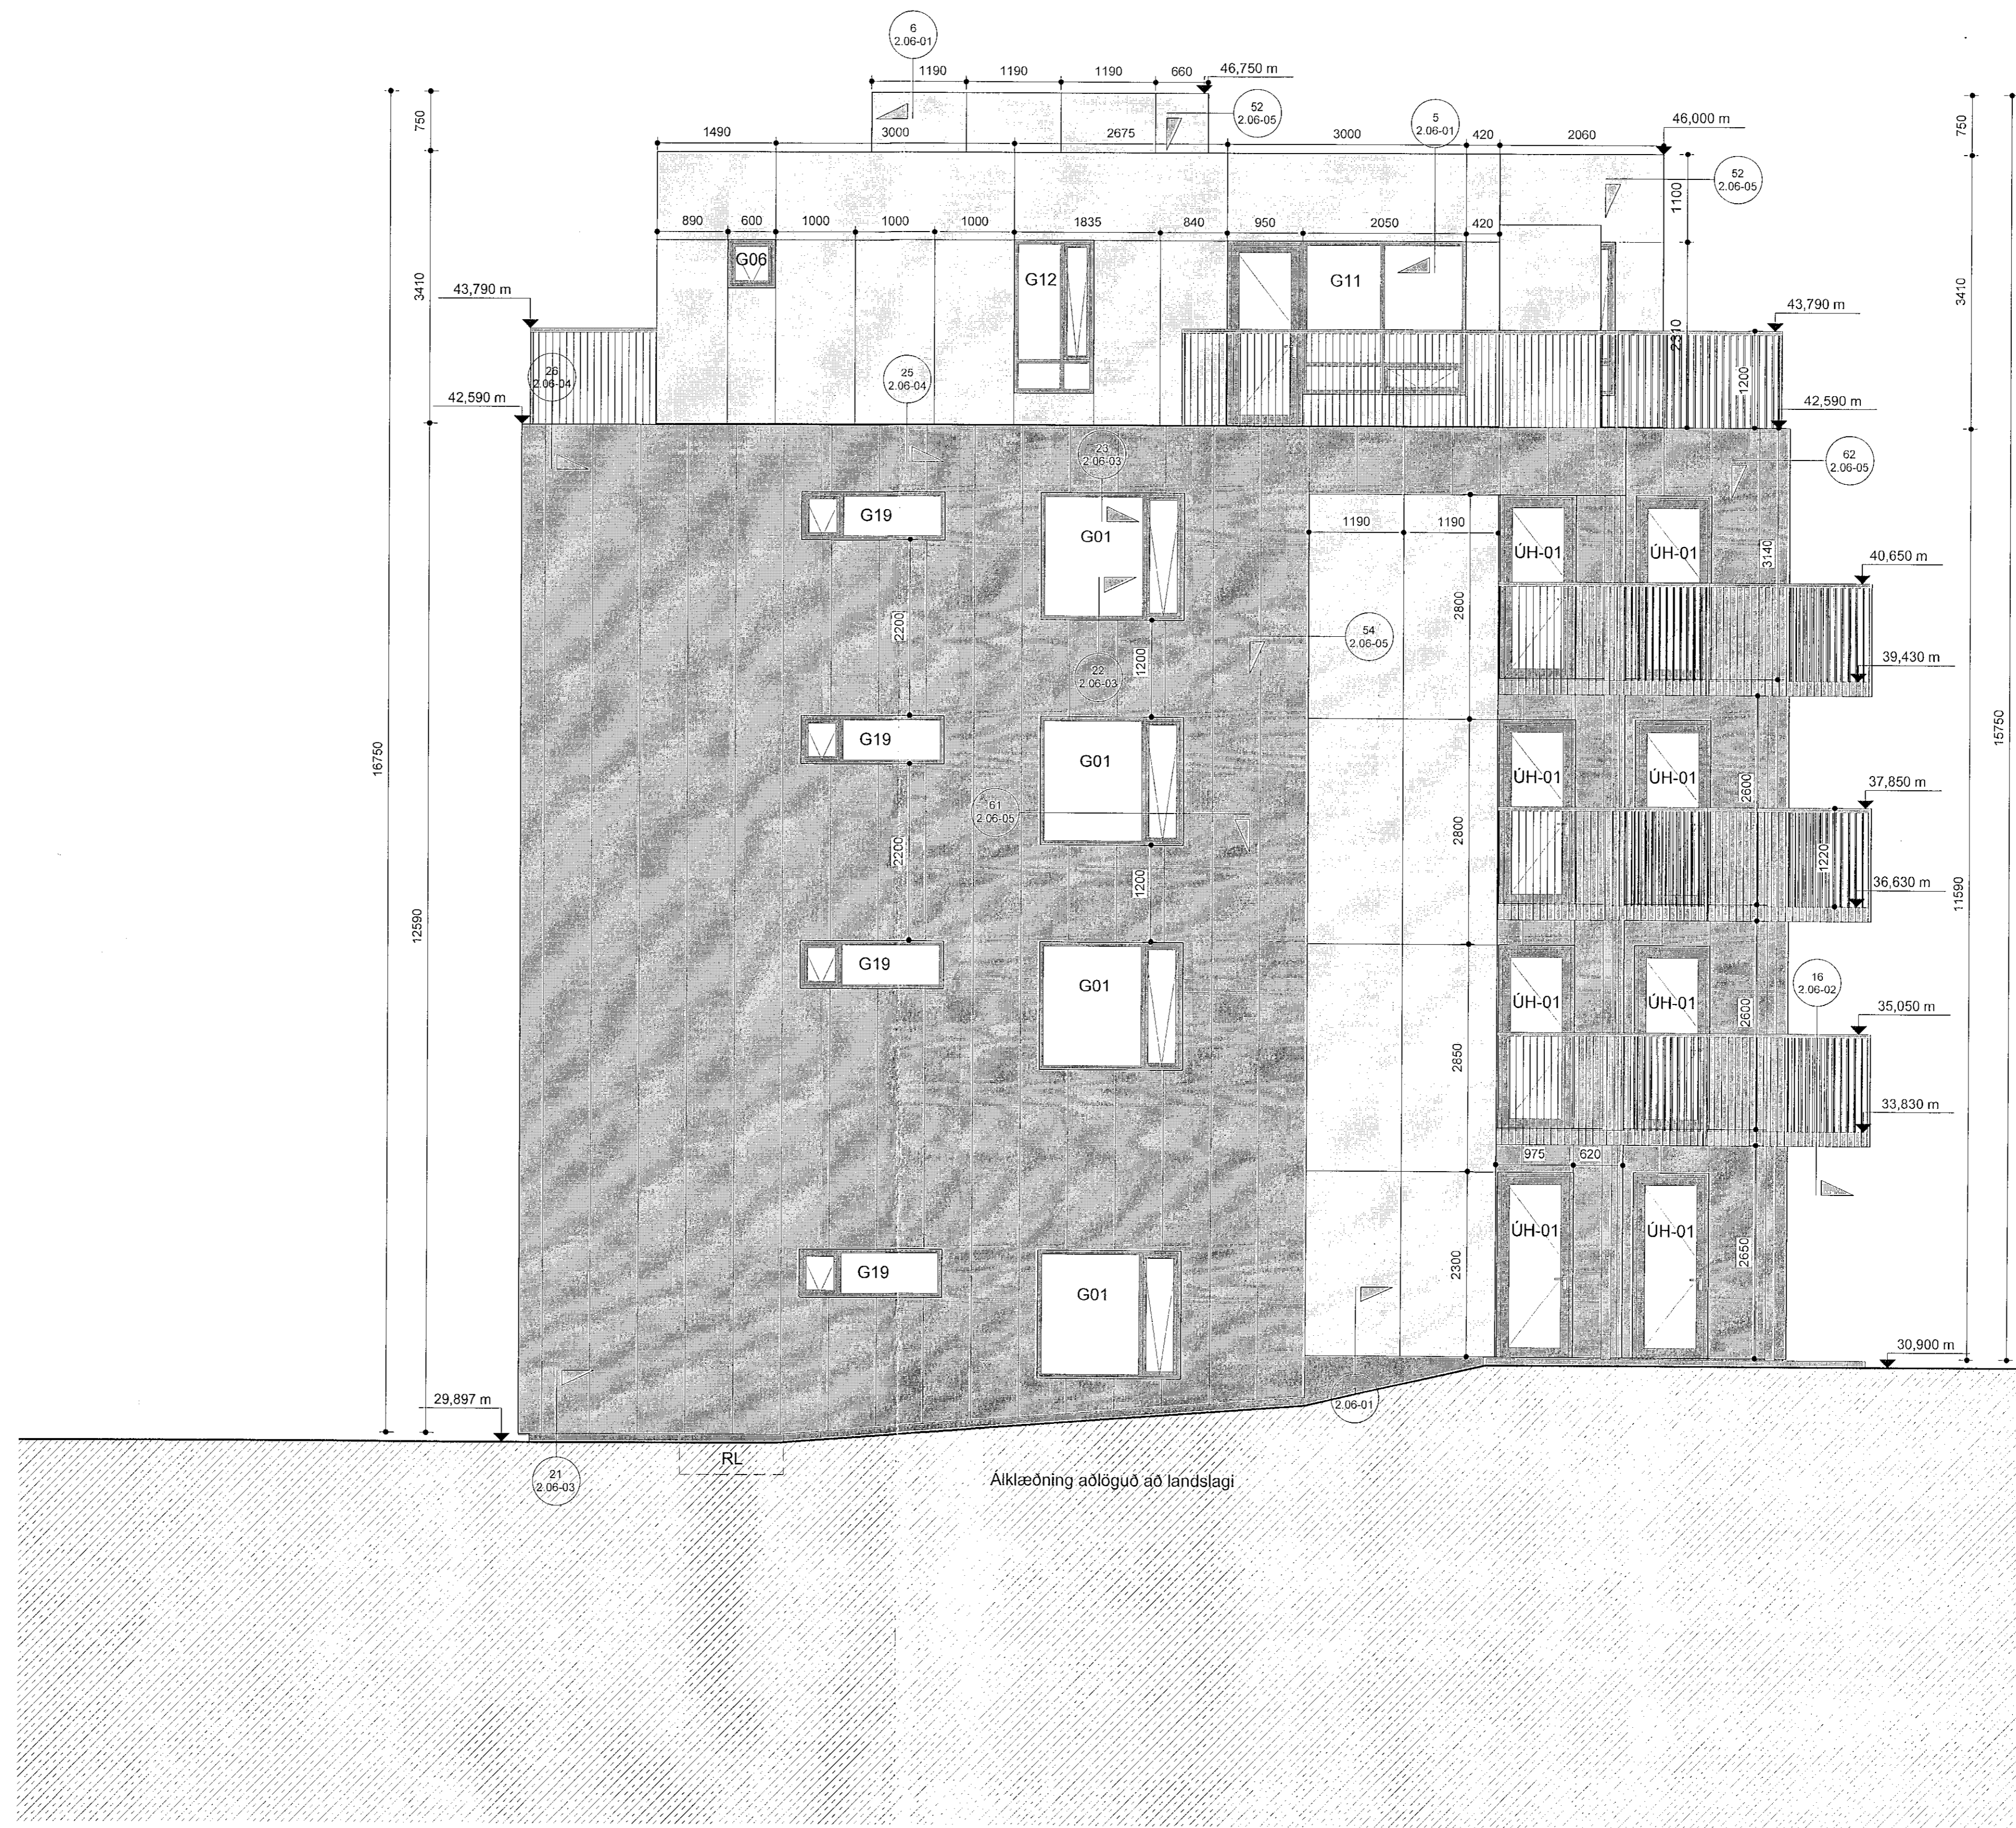

VERKTEIKNINGAR SKV. SAMPYKKTUM  
 AÐALUPPRÁTTUM ÞANN: 14.12.2022

BREYTINGAR

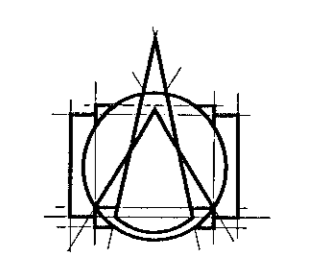

**T.ark**  
 ARKITEKTAR  
 HÁFUNI 2b - 105 REYKJAVÍK  
 Sími: 540 5700  
 t.ark@tark.is - www.tark.is

VERKHEITI  
**Áshamar 12-26**  
 Fjölbýlishús, mhl.05  
 Verkteikningar

VERK  
 Útlit norður - Áshamar 24-mhl.05

MÁL: 1 : 50 / A1  
 DAGS.: 01.06.2023  
 HANNAÐ: **ÁÁ**  
 TEIKNAD: GE, KS  
 YFIRARND: ISC

VERKNUMER: 753-261  
 FL. TEIKNINGANUMER: 04  
 ÖTÖ: 2.03-30

SAMR. Ásgeir Ásgeirsson  
 Aukni MAA, SÍMARK KL 050161-5429

**Áshamar 24 ásýnd norður verkt.**  
 mkv. 1 : 50

Öl áfnið og afrit teikninga, að hluta eða heila, er það samþykki höfundar, skv. ákvæðum höfundalaga.