


Útg.	Dags.	Skýring	Br. af.	Yfir.
A	19.06.2023		AG	BK

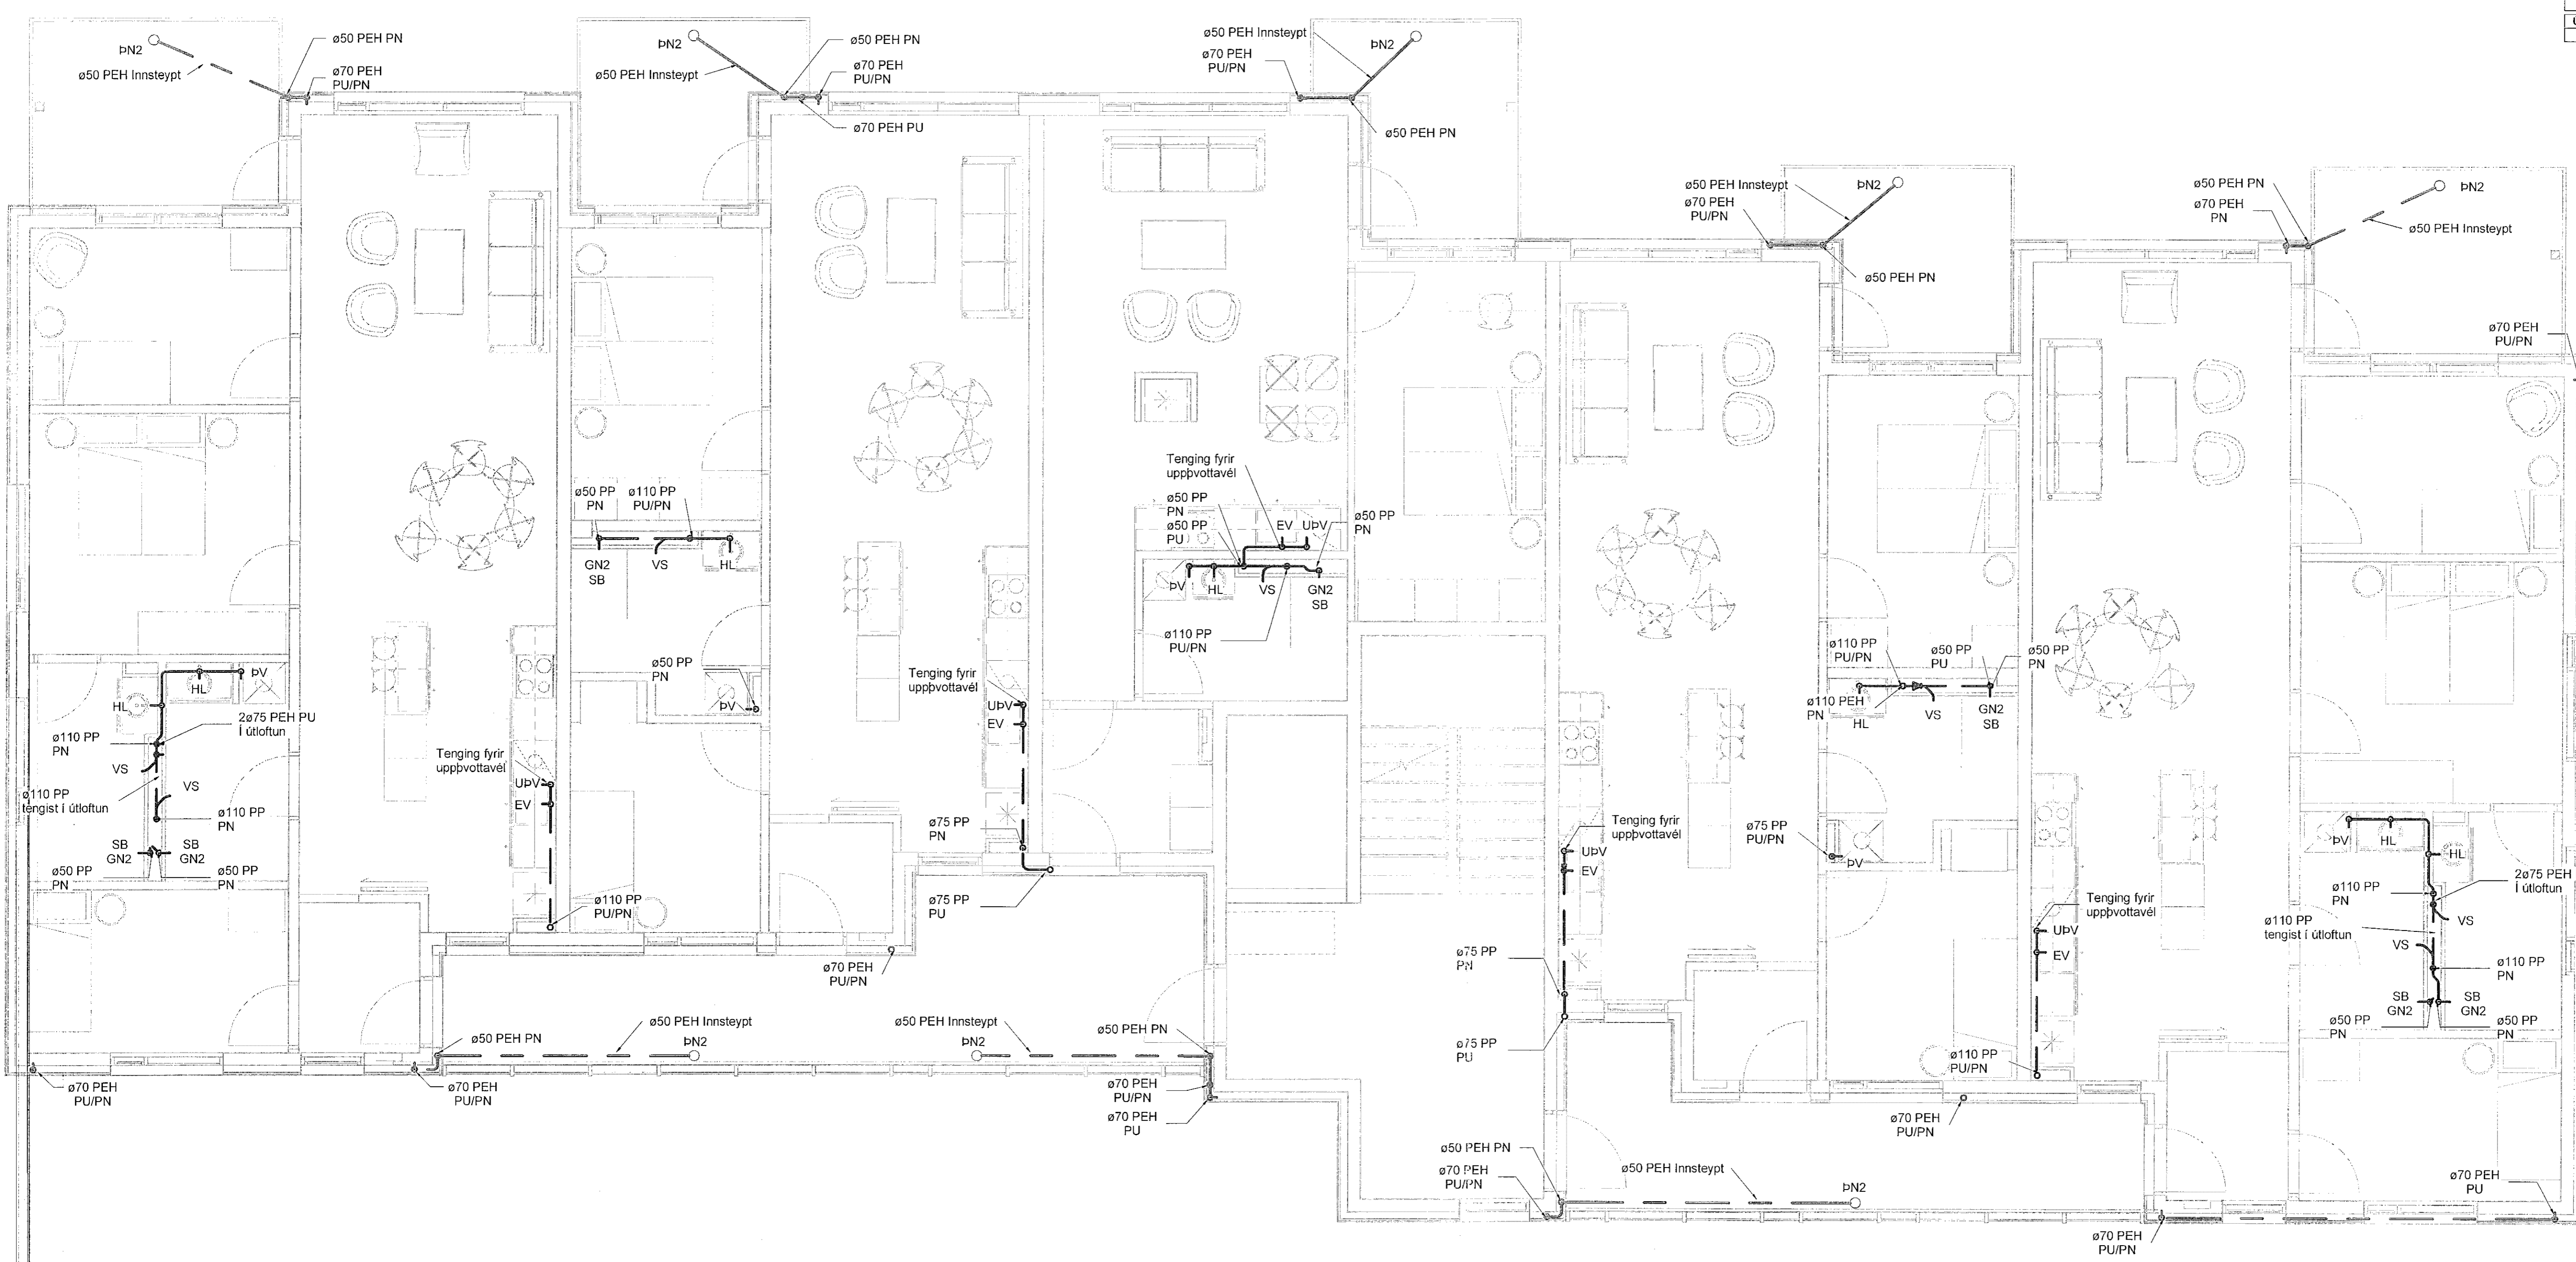

**Frærensli skýringar**

- Frærensli skól
- Frærensli regnvatn
- Frærensli dren

Ómerktur hringur táknar að lögn færist upp eða niður innan hæðar.  
 Hringur merktur PU, PN eða PU/PN táknar að lögn færist upp eða niður á milli hæða.


T.K - Áætlaður topp kóti  
 B.K - Botnkóti

GN1: Gólfniðurfali úr plasti með lyktarlöku, DN50 niúrvísandi tengistútur, ryðfri rist 100x100  
 GN2: Sturtuniðurfali úr plasti með lyktarlöku, DN50 afturvísandi tengistútur, ryðfri rist 150x150  
 GN3: Gólfniðurfali úr plasti með lyktarlöku, DN50 hlöðvísandi tengistútur, ryðfri rist 100x100  
 GN4: Sturtuniðurfali úr plasti með lyktarlöku, DN50 niúrvísandi tengistútur, ryðfri rist 150x150

PN1: Hlöðvísandi þakniðurfali með áföstum kraga úr þakpappa með gataþri upphækkun úr ryðfriu stáli innan við þakant. DN70/50 tengistútur. Fyrir ofan niðurfali skal setja DN50 öryggisfírfalli

PN2: Svalaniðurfali úr plasti, DN50 hlöðvísandi tengistútur, ryðfri rist 100x100  
 PN3: Svalaniðurfali úr plasti, DN50 niúrvísandi tengistútur, ryðfri rist 100x100  
 PN4: Svalaniðurfali úr plasti með áföstum kraga úr þakpappa, DN50 niúrvísandi tengistútur, ryðfri rist 100x100

Skólplagnir skulu lagðar í 20% halla eins þétt við loft og hægt er nema annað sé tekið fram á teikningum  
 Regnvatnslagnir skulu lagðar í 10% halla eins þétt við loft og hægt er nema annað sé tekið fram á teikningum

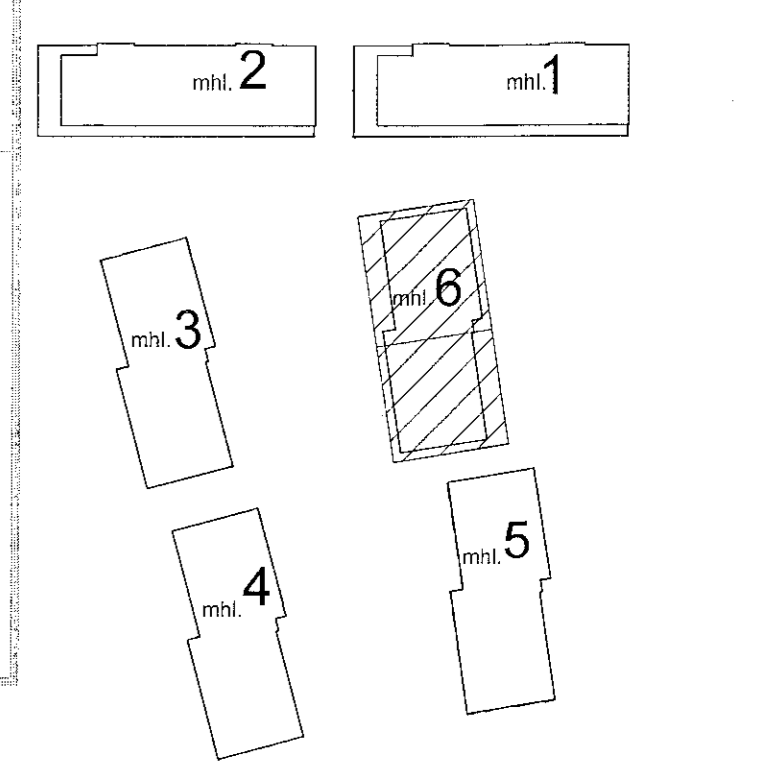

Áshamar 12-26  
 Fjölbýlishús  
 221 Hafnarfjörður  
 Lagnir og loftræsing  
 Fráveita  
 4.hæð - Áshamar 26 - mhl. 06

VERKTEIKNING GERD Á GRUNNI AÐALUPPDRATTA SEM SAMÞYKKTIR VORU ÞANN:  
 14 DEC 2022  
 Ástór Ástórsdóttir • Sí: 0961-5429

TEKNIÐMÉR	BLAÐSTÆRD	HANNAÐ:	AG
21-133	A1	TEKNIÐ:	AG
L_F_04_08		YFRIFARL:	BK
DAGS	MÆLKVARDI	ÚTGÁFA	
19.06.2023	1 : 50	A	

