



Samþykkt þann
 01. ágú. 2023
 fl. byggingarfulltrúans í Hafnarfirði
 Róbert A. Róbertsson

Útg.	Dags.	Skýring	Bráf.
A	19.06.2023		Yfrf. AG BK

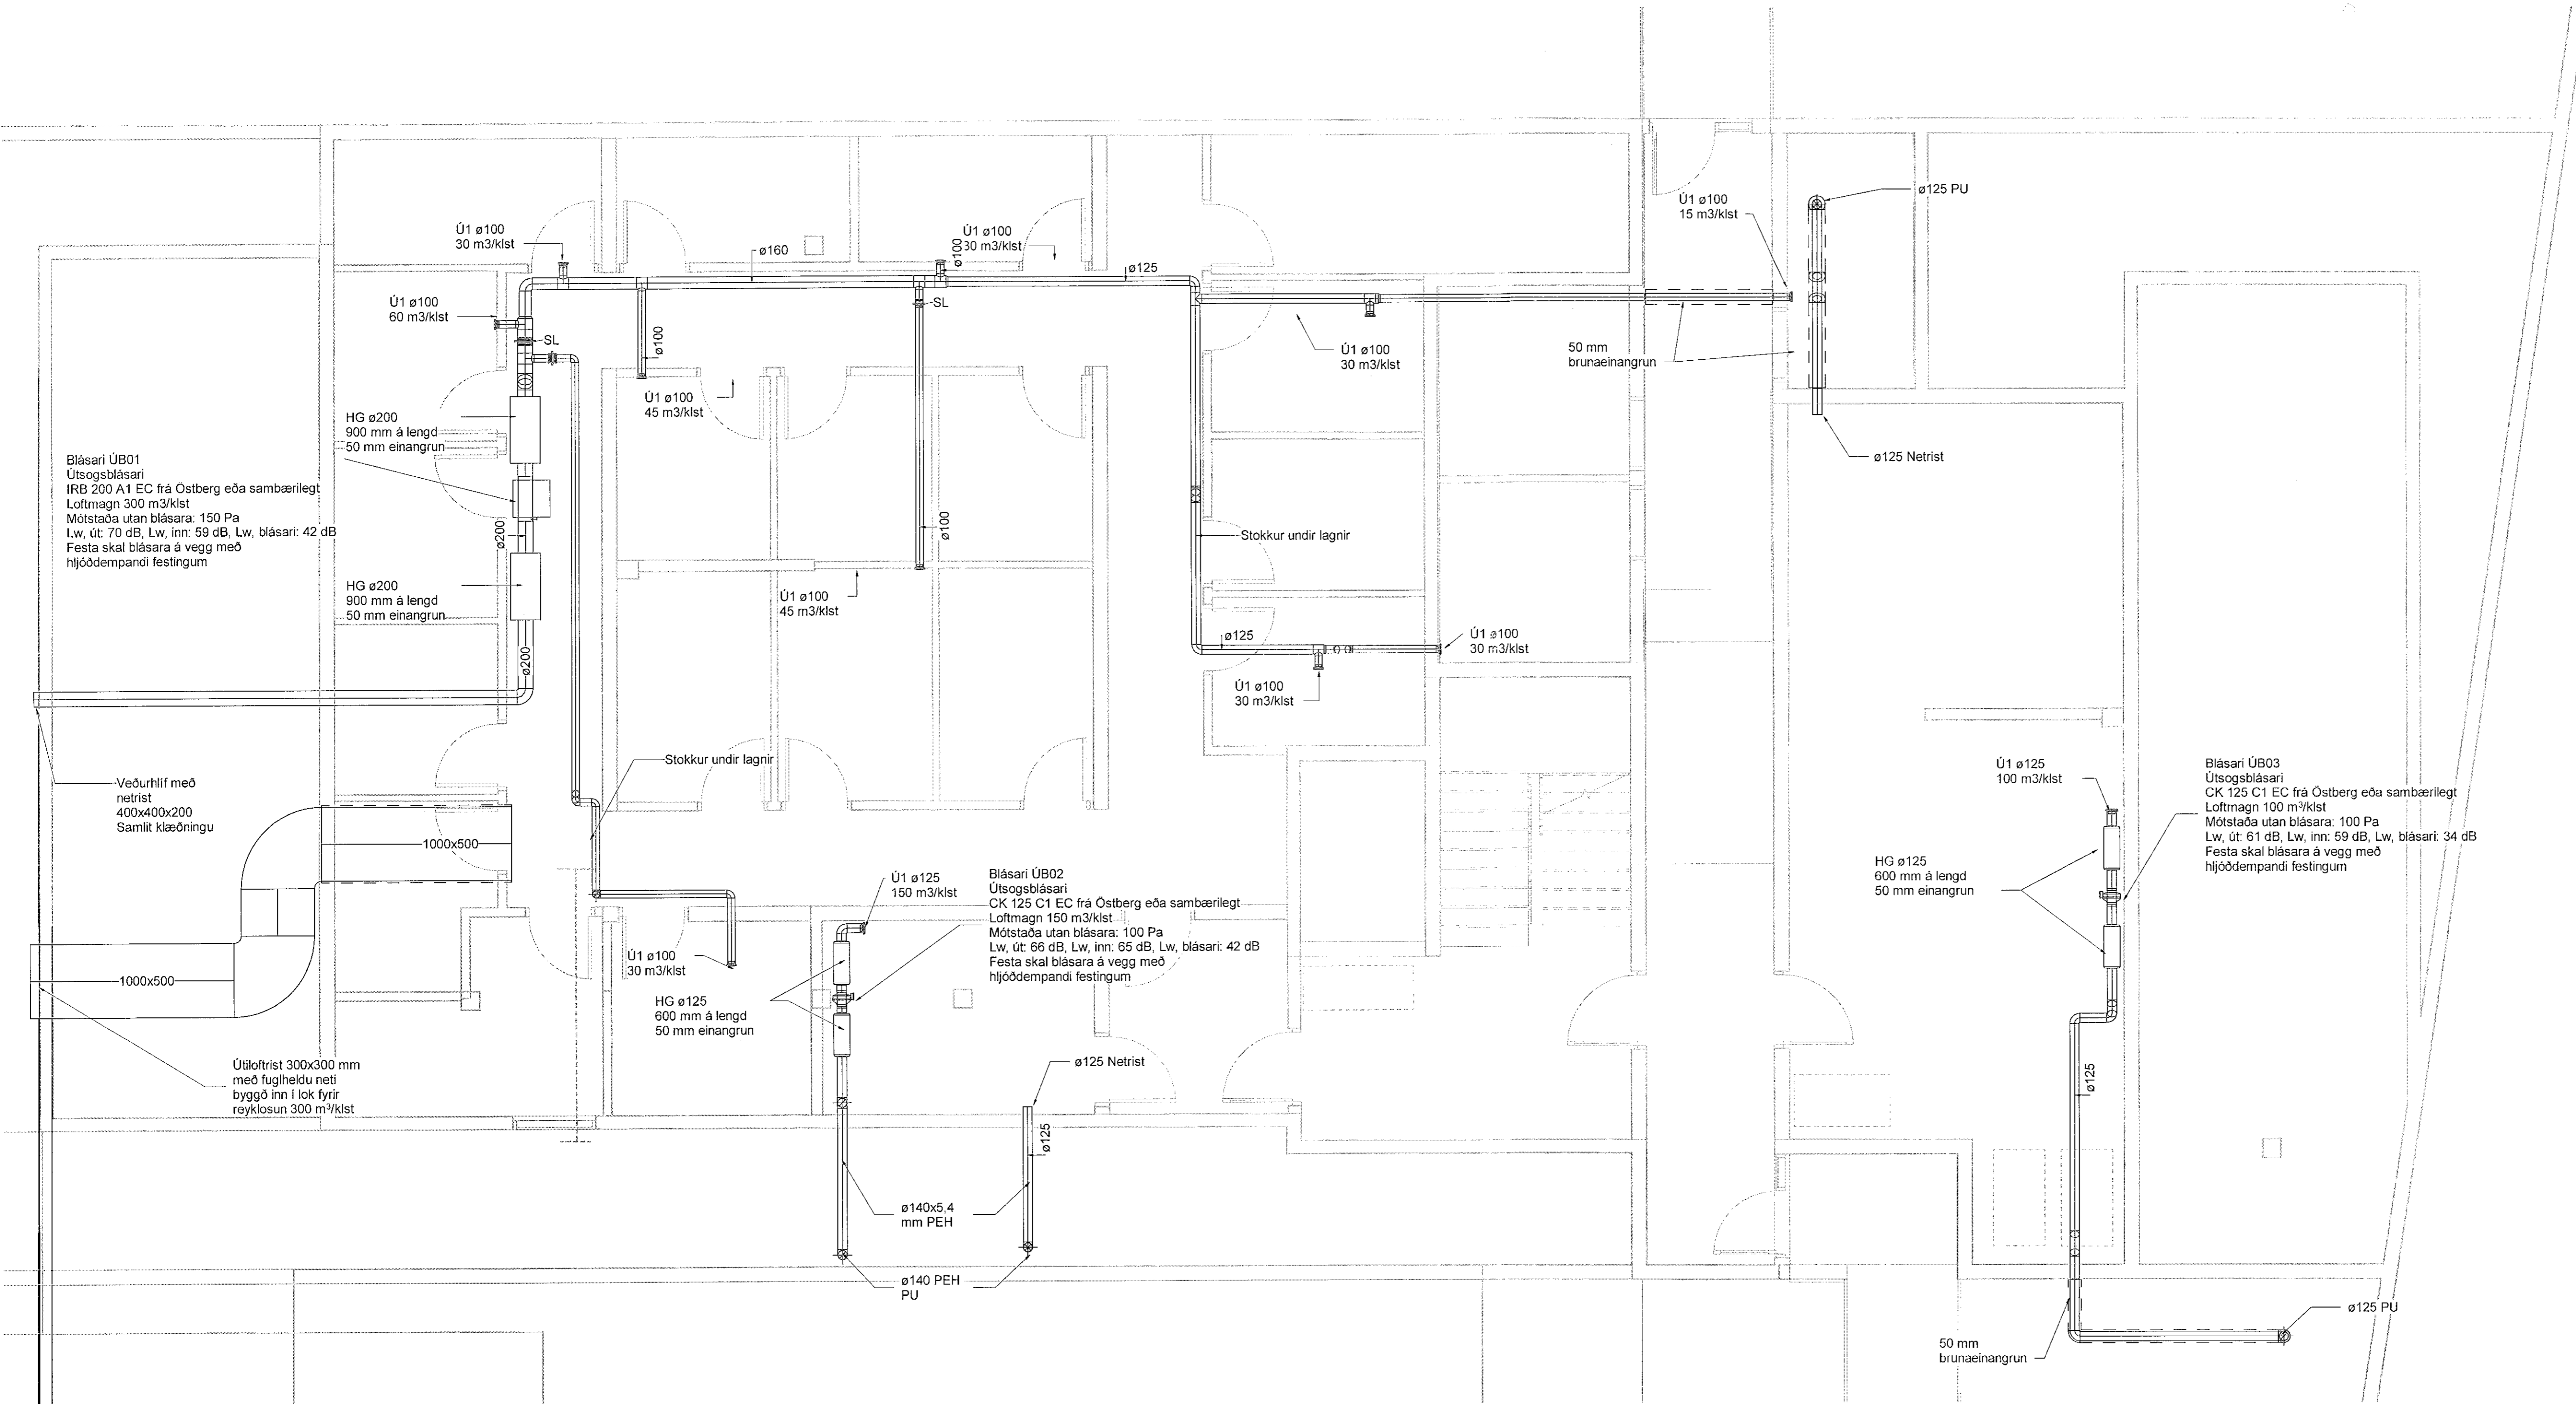


- Loftræsing skýringar**
- Útsog og útkast
 - Innblástur og inntak
 - Ú1 KSO, Útsogsventill
 - Ú2 KSO, Útsogsventill með hjóðdempun
 - IB1 Innblástursventill með hjóðdempun
 - HG Hjóðgildra
 - SL Stílloka
 - SU Stokkur upp
 - SN Stokkur niður
 - SU/SN Stokkur upp/niður

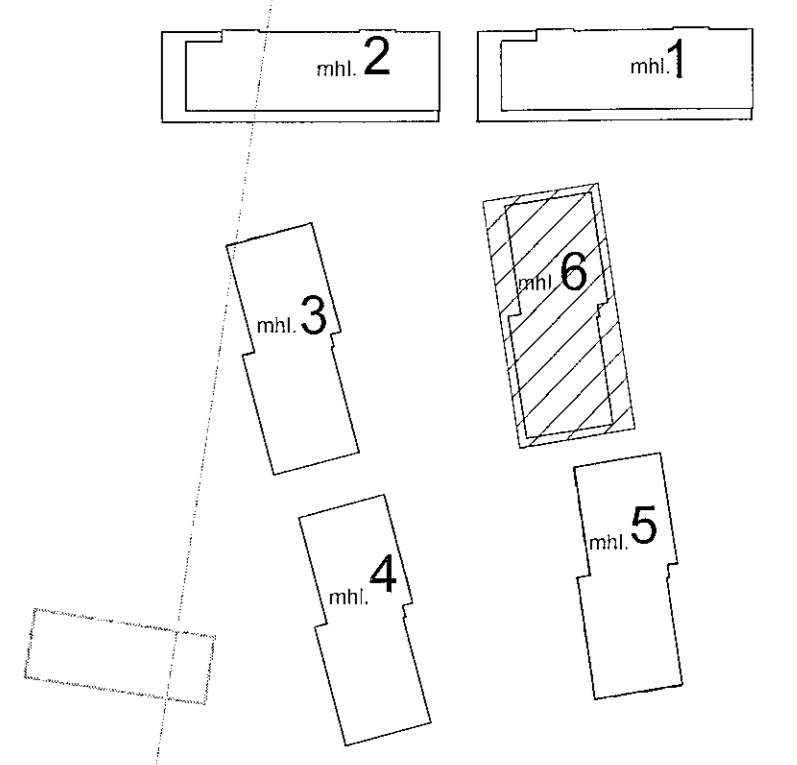

Áshamar 12-26
 Fjöbýlishús
 221 Hafnarfjörður
 Lagnir og loftræsing
 Kjallari - Áshamar 26 - mhl. 06

TEKNNÚMÉR	BLADSTÆRD	HANNAÐ	AG
21-133	A1	TEKNAÐ	AG
L_L_00_08		YFRFARÐ	BK
DAGS.	MEÐLÍKVARÐI	ÚTGÁFA	
19.06.2023	1:50	A	

VERKTEIKNING GERÐ Á
 GRUNNI AÐALUPPDRÁTTA
 SEM SAMÞYKKTIR VORU ÞANN:
 14 DEC 2022
 Ásgeir Ásgeirsson • kt. 060181-2429

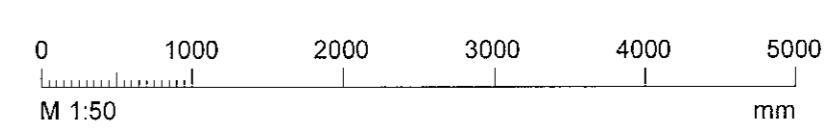

Dagsetning aðaluppdráttar
 Hönnuður: Almar Gunnarsson kt. 170388-3489
 Hönnunarskorti: