



Útg.	Dags.	Skýring	Br. af:	Yfirf.
A	19.06.2023		AG	BK

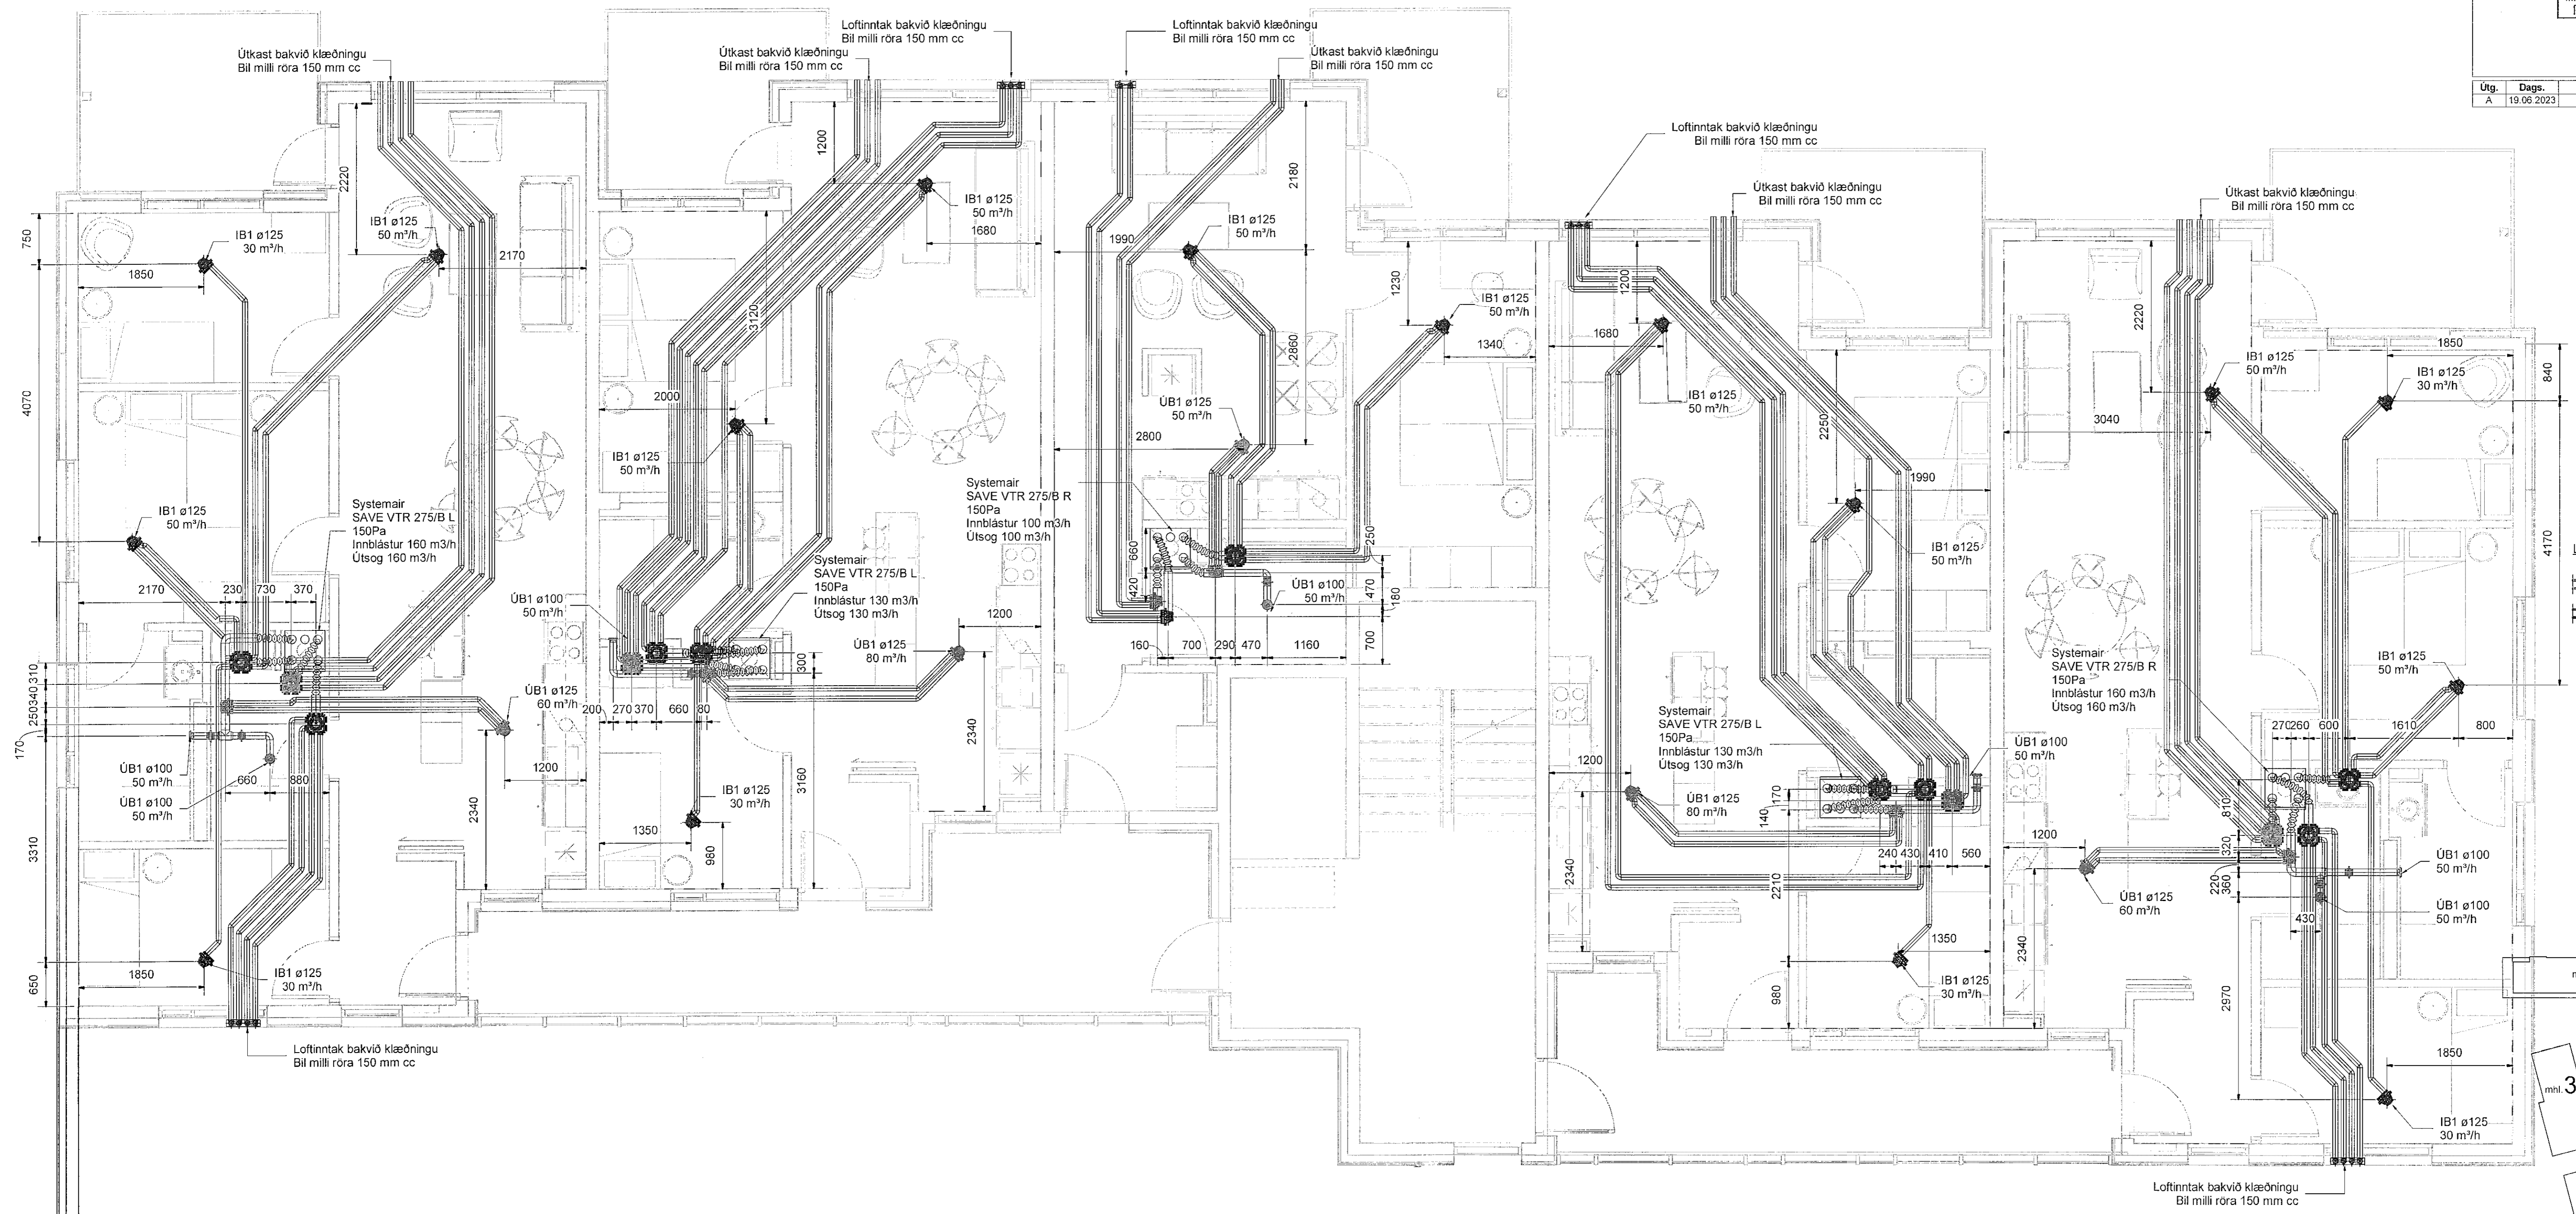

- Loftræsing skýringar**
- Útsog og útkast
 - Innblástur og inntak
 - Ú1 KSO, Útsogsventill
 - Ú2 KSO, Útsogsventill með hjóðdempun
 - IB1 Innblástursventill með hjóðdempun
 - HG Hjóðgildra
 - SL Stíllitoka
 - SU Stokkur upp
 - SN Stokkur niður
 - SU/SN Stokkur upp/niður

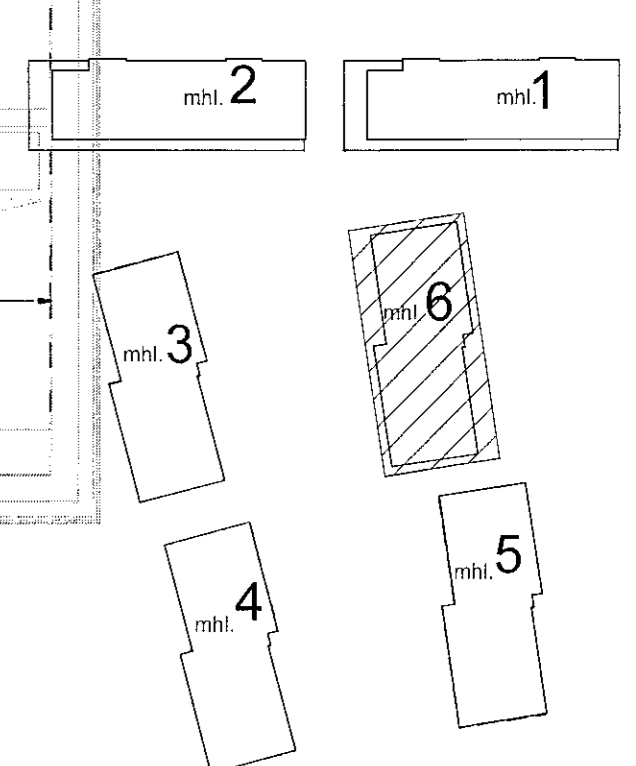


Áshamar 12-26
 Fjölbýlishús
 221 Hafnarfjörður

Lagnir og loftræsing
 Loftræsing
 2.hæð - Áshamar 26 - mhl. 06

TEKNI-NÚMÉR	BLAÐSTÆRÐ	HANNAÐ	AG
21-133	A1	TEKNAÐ	AG
L_L_02_08		YRFERÐ	BK
DAGS	MÆLIKVAÐI	ÚTGAFA	
19.06.2023	1 : 50	A	

VERKTEIKNING GERD Á
 GRUNNI AÐALUPPDRATTA
 SEM SAMÞYKKTIR VORU ÞANN:
 14 DEC 2022
 Róbert A. Róbertsson • Hf. 080461-5429

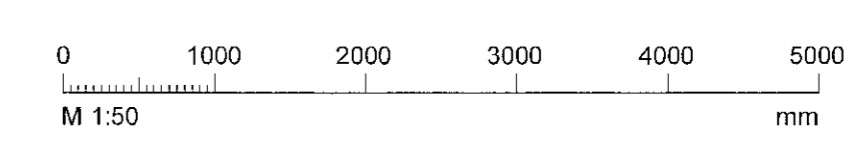

Dagsetning aðaluppdráttar: Hönnuður: Almar Gunnarsson kl. 170388-3489
 Hönnunarsjár: