


Útg.	Dags.	Skýring	Br. af:	Yfirf.
A	19.06.2023		AG	BK

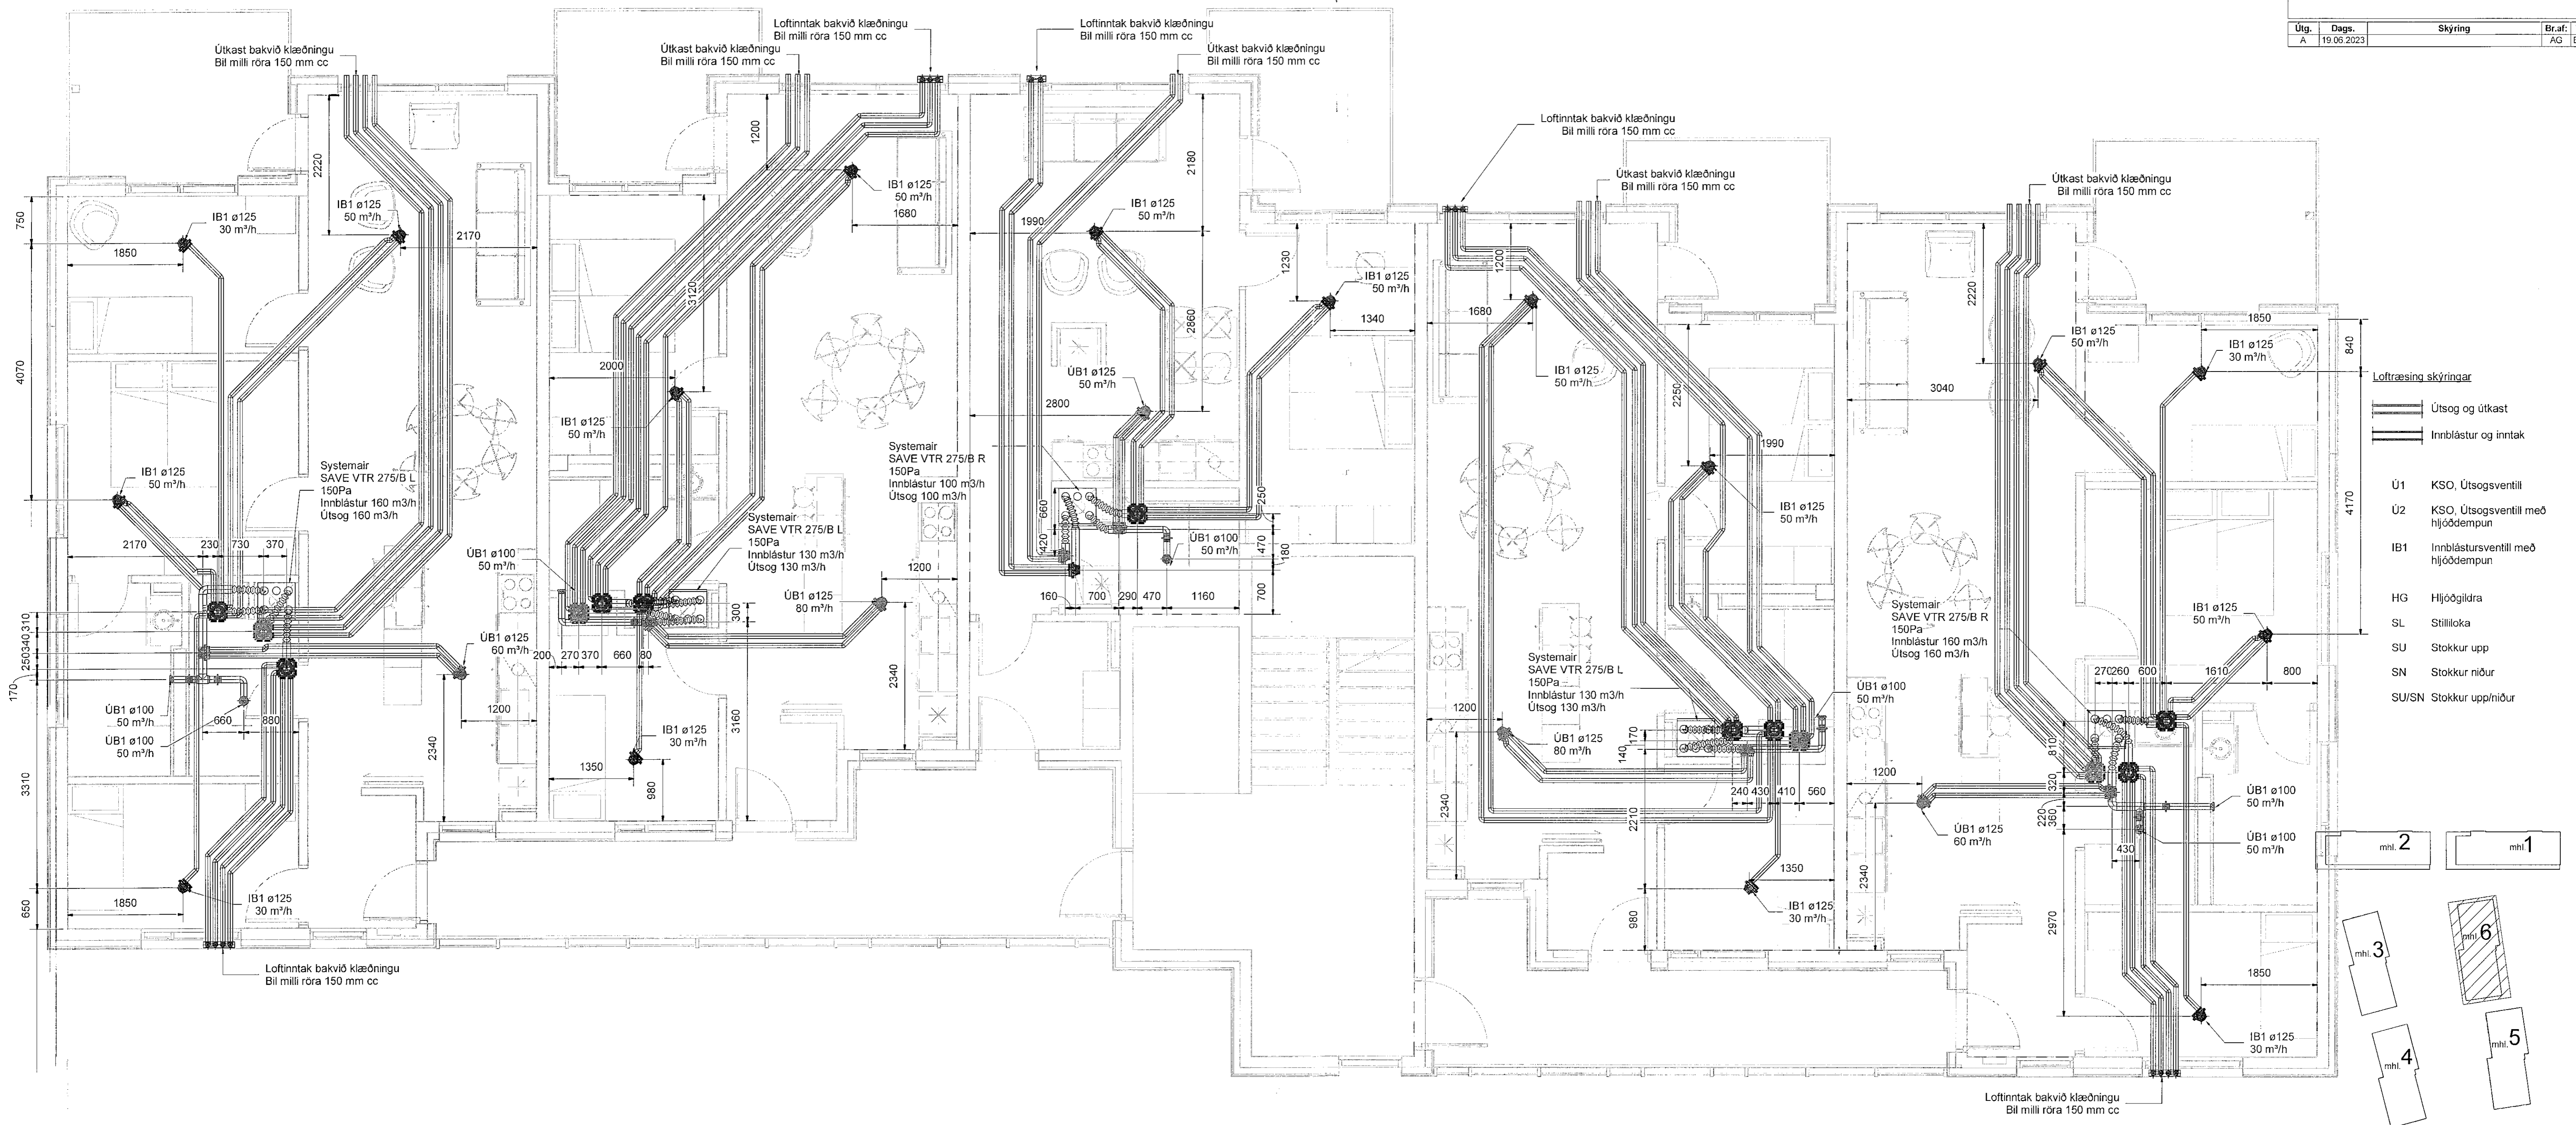

- Loftræsing skýringar
- ==== Útsog og útkast
 - ==== Innblástur og inntak
- Ú1 KSO, Útsogsventill
 - Ú2 KSO, Útsogsventill með hjóddempun
 - IB1 Innblástursventill með hjóddempun
 - HG Hjóðgjidra
 - SL Stílloka
 - SU Stokkur upp
 - SN Stokkur niður
 - SUSN Stokkur upp/niður



Áshamar 12-26
Fjölbýlishús
221 Hafnarfjörður

Lagnir og loftræsing
4.hæð - Áshamar 26 - mhl. 06

VERKTEIKNING GERD Á GRUNNI AÐALUPPDÁTTA SEM SAMÞYKKTIR VORU ÞANN:
14 DEC 2022
[Signature]
Ásgjör Ásgjörsson • KÍL 16015429

TEKNIÐMÉR	BLAÐSTJÓRN	HANNAÐ	AG
21-133	A1	TEKNAÐ	AG
L_L_04_08		YRFARFAR	BK
DAGS.	MÆLIKVARÐI	ÚTGÁFA	
19.06.2023	1:50	A	