


Útg.	Dags.	Skýring	Br. af:	Yfirf.
A	19.06.2023		AG	BK

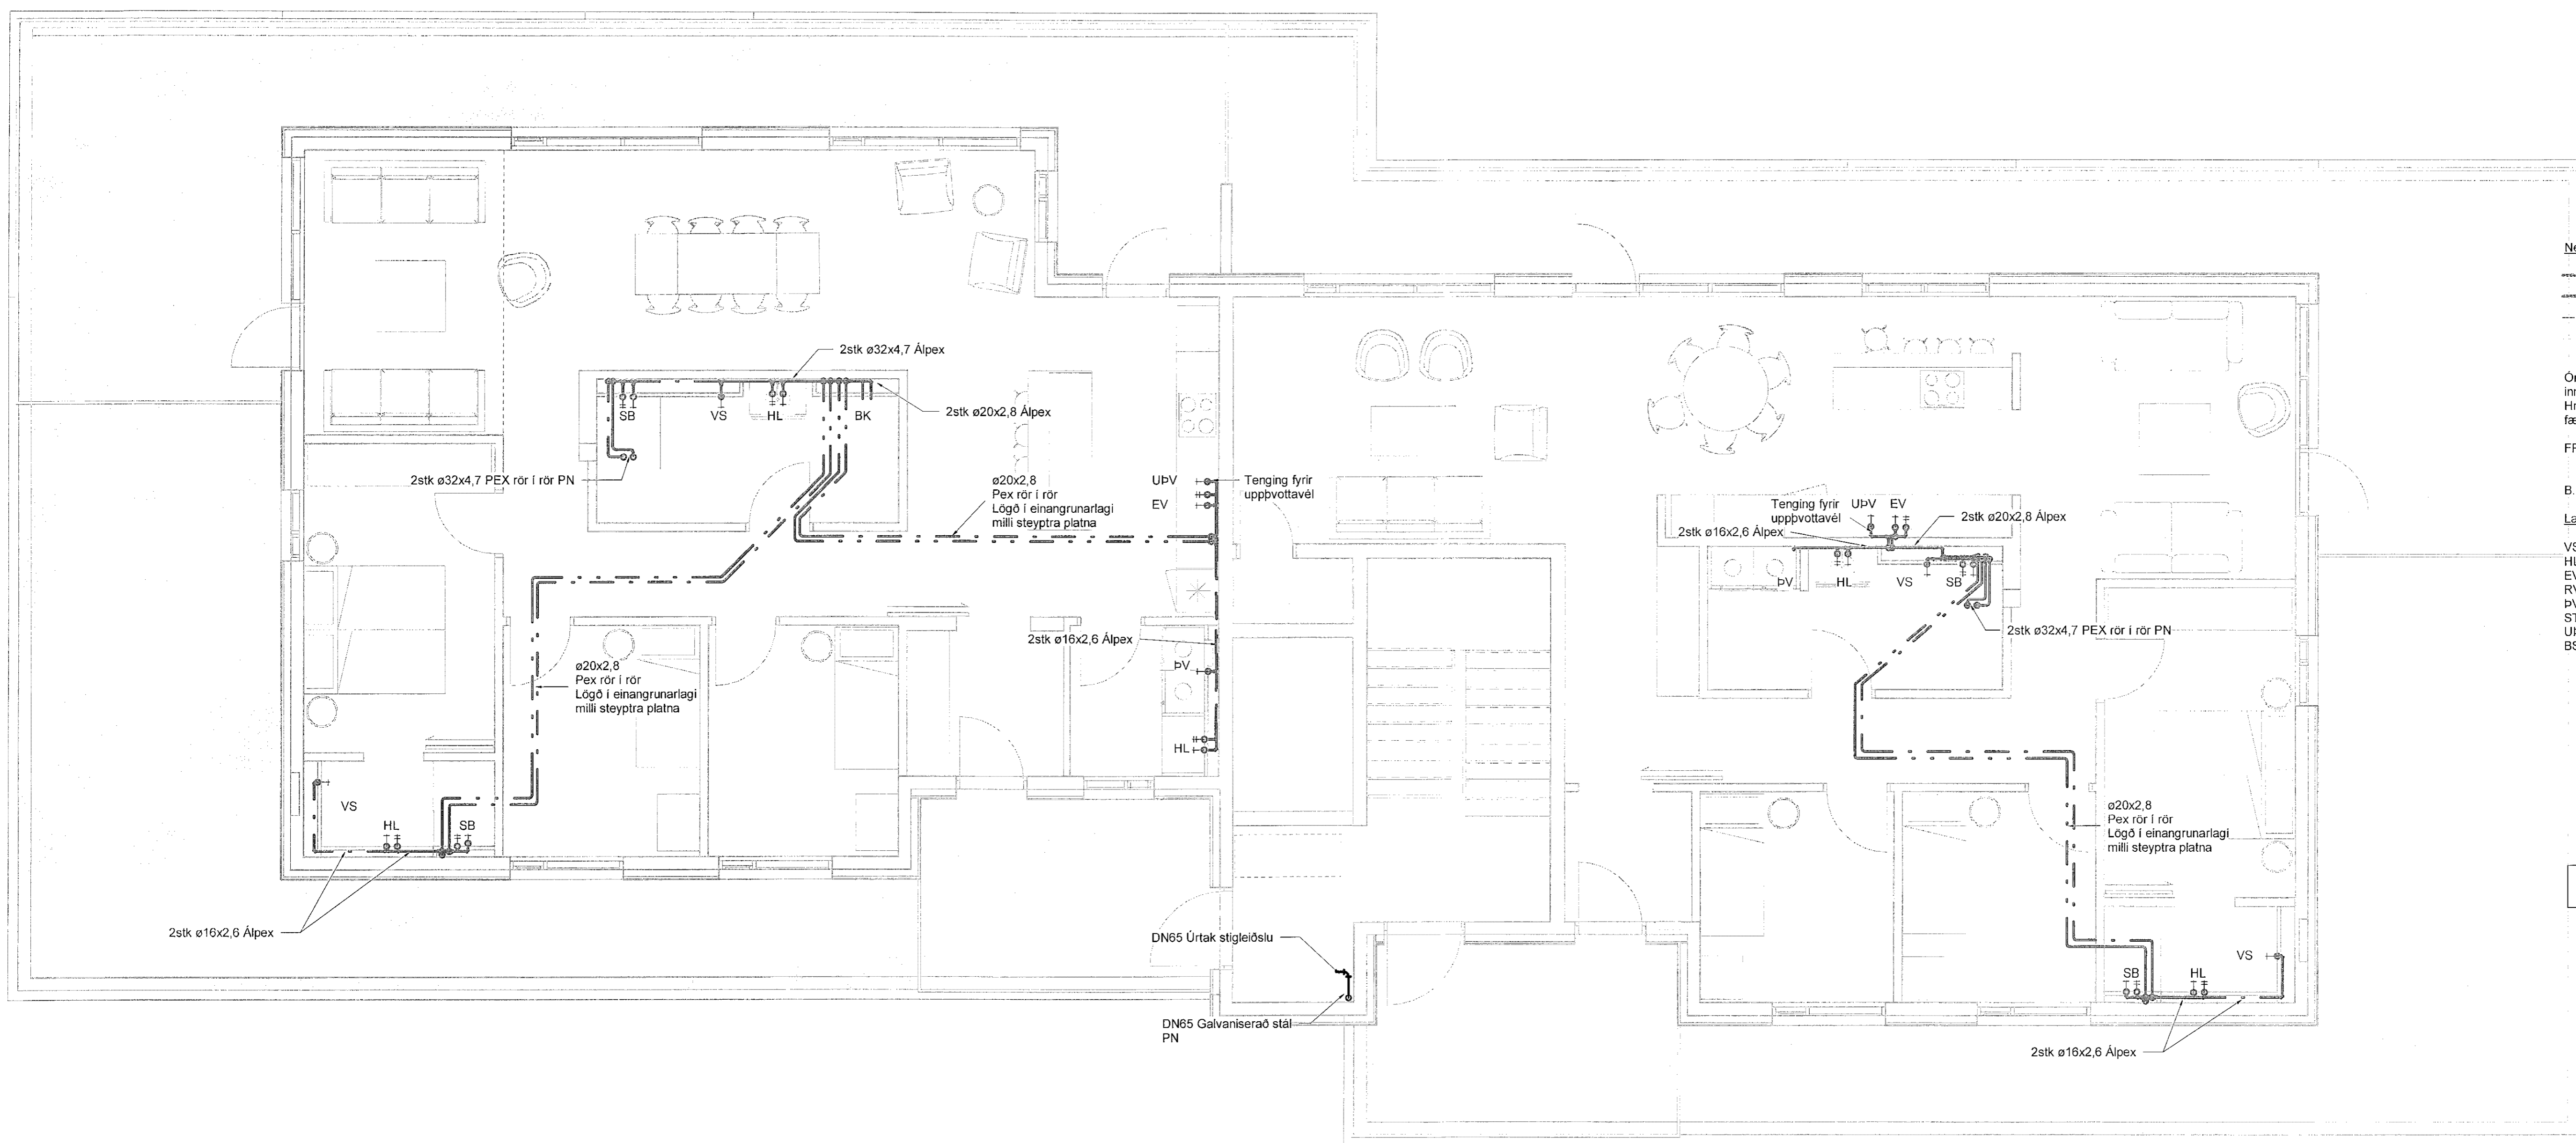

**Neysluvatn skýringar**

- Neysluvatn heitt
- Neysluvatn kalt
- - - Neysluvatn hringrás heitt vatn
- - - Neysluvatn hringrás kalt vatn


Omerktur hringur tákna að lagn færast upp eða niður innan hæðar.  
 Hringur merktur PU, PN eða PU/PN tákna að lagn færast upp eða niður á milli hæða.

FP - Festing v. hitaþenslu sem takmarkar færslu lagnar í ásstefnu

B.K - Botnkóli

Lagnæfni innan hæða og íbúða, viðmiðunarstærðir

VS:	Vatnssalerni	ø16x2,6 Álpex
HL:	Handlaug	ø16x2,6 Álpex
EV:	Eldhúsvaskur	ø16x2,6 Álpex
PV:	Ræstivaskur	ø20x2,9 Álpex
SB:	bvottavél	ø16x2,6 Álpex
ST:	Sturta	ø20x2,9 Álpex
UPV:	Uppvottavél	ø16x2,6 Álpex
B.SL:	Brunasianga	ø28x1,2 Ryðfritt stál

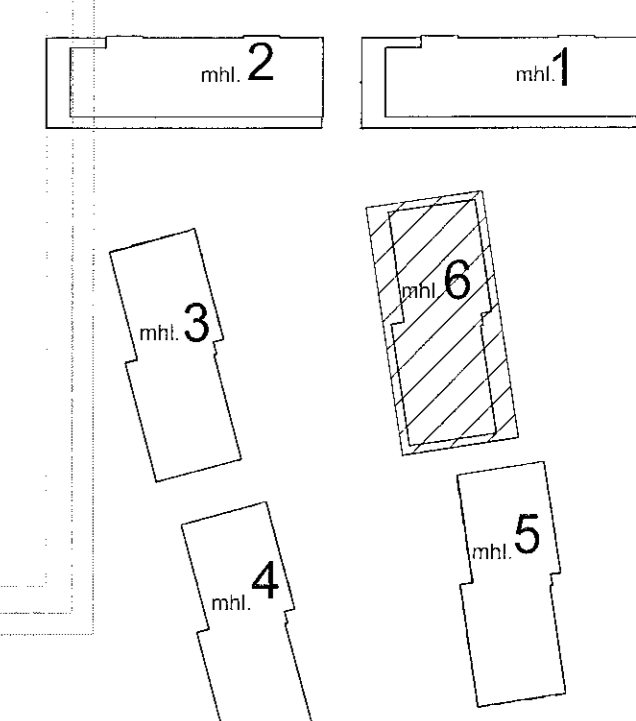

Áshamar 12-26  
 Fjölbýlishús  
 221 Hafnarfjörður  
 Lagnir og loftræsing  
 Neysluvatn  
 5.hæð - Áshamar 26 - mhl. 06

VERKTEIKNING GERD Á  
 GRUNNI ADALUPPDRATTA  
 SEM SAMÞYKKTIR VORU ÞANN:  
 1. DEC 2022  
 Róbert A. Róbertsson kt. 090181-5429

TEKNIÐMÉR	BLAÐSTÆRÐ	HANNAÐ:	AG
21-133	A1	TEKNIÐM:	AG
L_N_05_08		YFIRFARIR:	BK
DAGS:	MÆLIKVARÐI:	ÚTGÁFA	
17.05.2023	1:50	A	

