


Samþykkt þann  
 01. ágú. 2023  
 fh. byggingarfulltrúans í Hafnarfirði  
 Róbert A. Róbertsson


| Úg. | Dags.      | Skýring | Braf. | Yfirf. |
|-----|------------|---------|-------|--------|
| A   | 19.06.2023 |         | AG    | BK     |

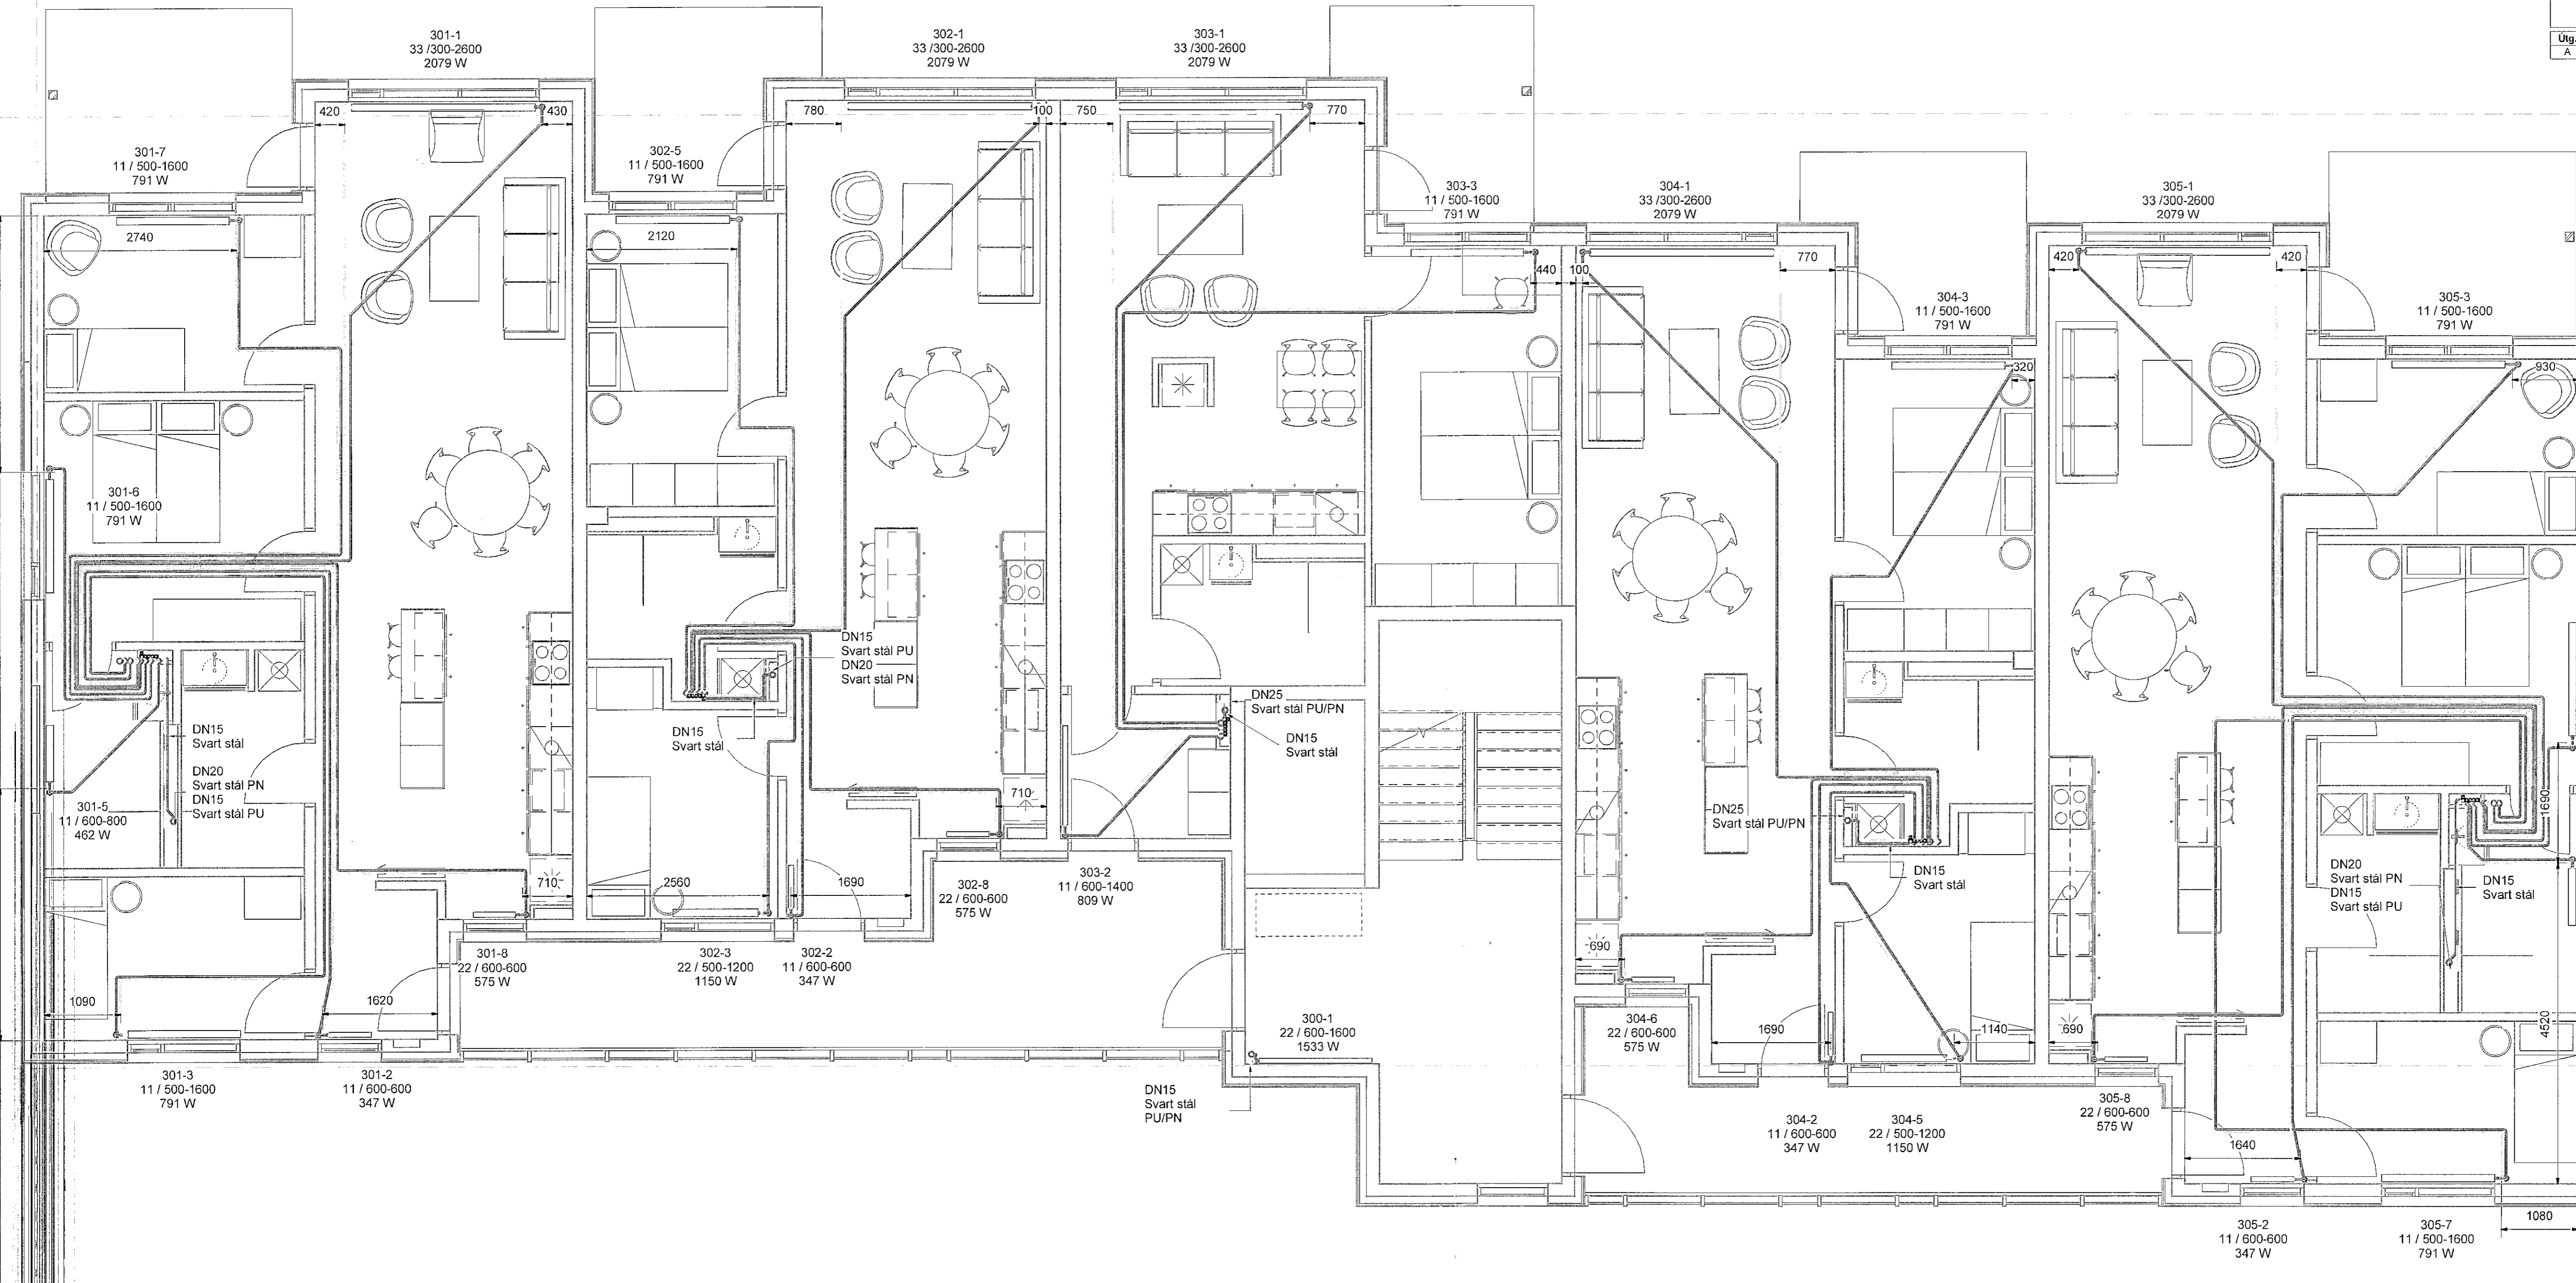

**Hitakerfi skýringar**

- Hitakerfi framrás
- Hitakerfi bakrás
- Sniðbræðsla framrás
- Sniðbræðsla bakrás

Ómerktur hringur táknar að lögn færirst upp eða niður innan hæðar.  
 Hringur merktur PU, PN eða PU/PN táknar að lögn færirst upp eða niður á milli hæða.  
 Allar lagnir eru  $\phi 16 \times 2,3$  Pex lagnir, rör í rör nema annað sé tekið fram á teikningum  
 FP - Festing v. hitapenslu sem takmarkar færslu lagnar í ástefnu

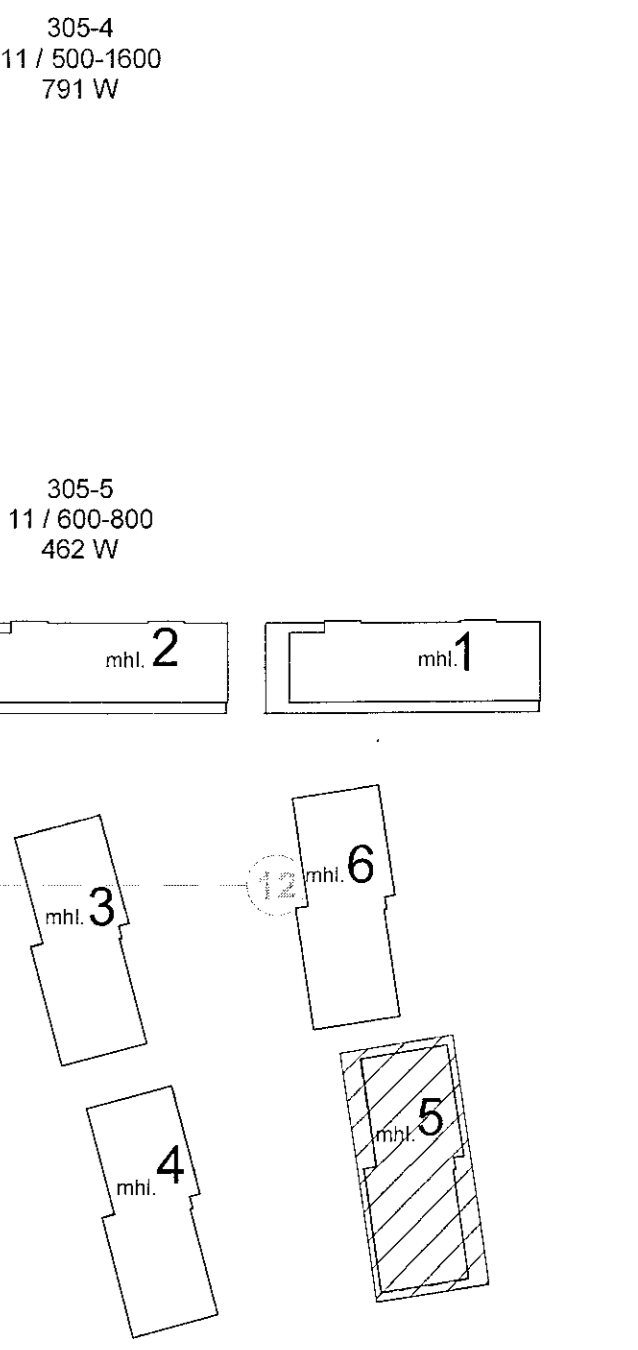

**TEKNIK**  
 VERKFRÆÐISTOFA  
 www.teknik.is    teknik@teknik.is

**Áshamar 12-26**  
 Fjölbýlishús  
 221 Hafnarfjörður

Lagnir og loftræsing  
 Hitakerfi  
 3.hæð - Áshamar 24 - mhl. 05

VERKTEIKNING GERD Á  
 GRUNNI ADALUPPDRATTA  
 SEM SAMÞYKKTIR VORU ÞANN:  
 14 DEC 2022  
 Róbert A. Róbertsson

| TEKNIÐNÖMUR | BLASTJÆRÐ | HANNAÐ | AG |
|-------------|-----------|--------|----|
| 21-133      | A1        | TEKNAÐ | AG |
| L_H_03_07   | YRFRÁRÐ   | BK     |    |
| DAGS        | MELKYRARI | ÚTGAFA |    |
| 19.06.2023  | 1 : 50    | A      |    |

