


Utg.	Dags.	Skýring	Bréf.	Yfirf.
A	19.06.2023		AG	EBK

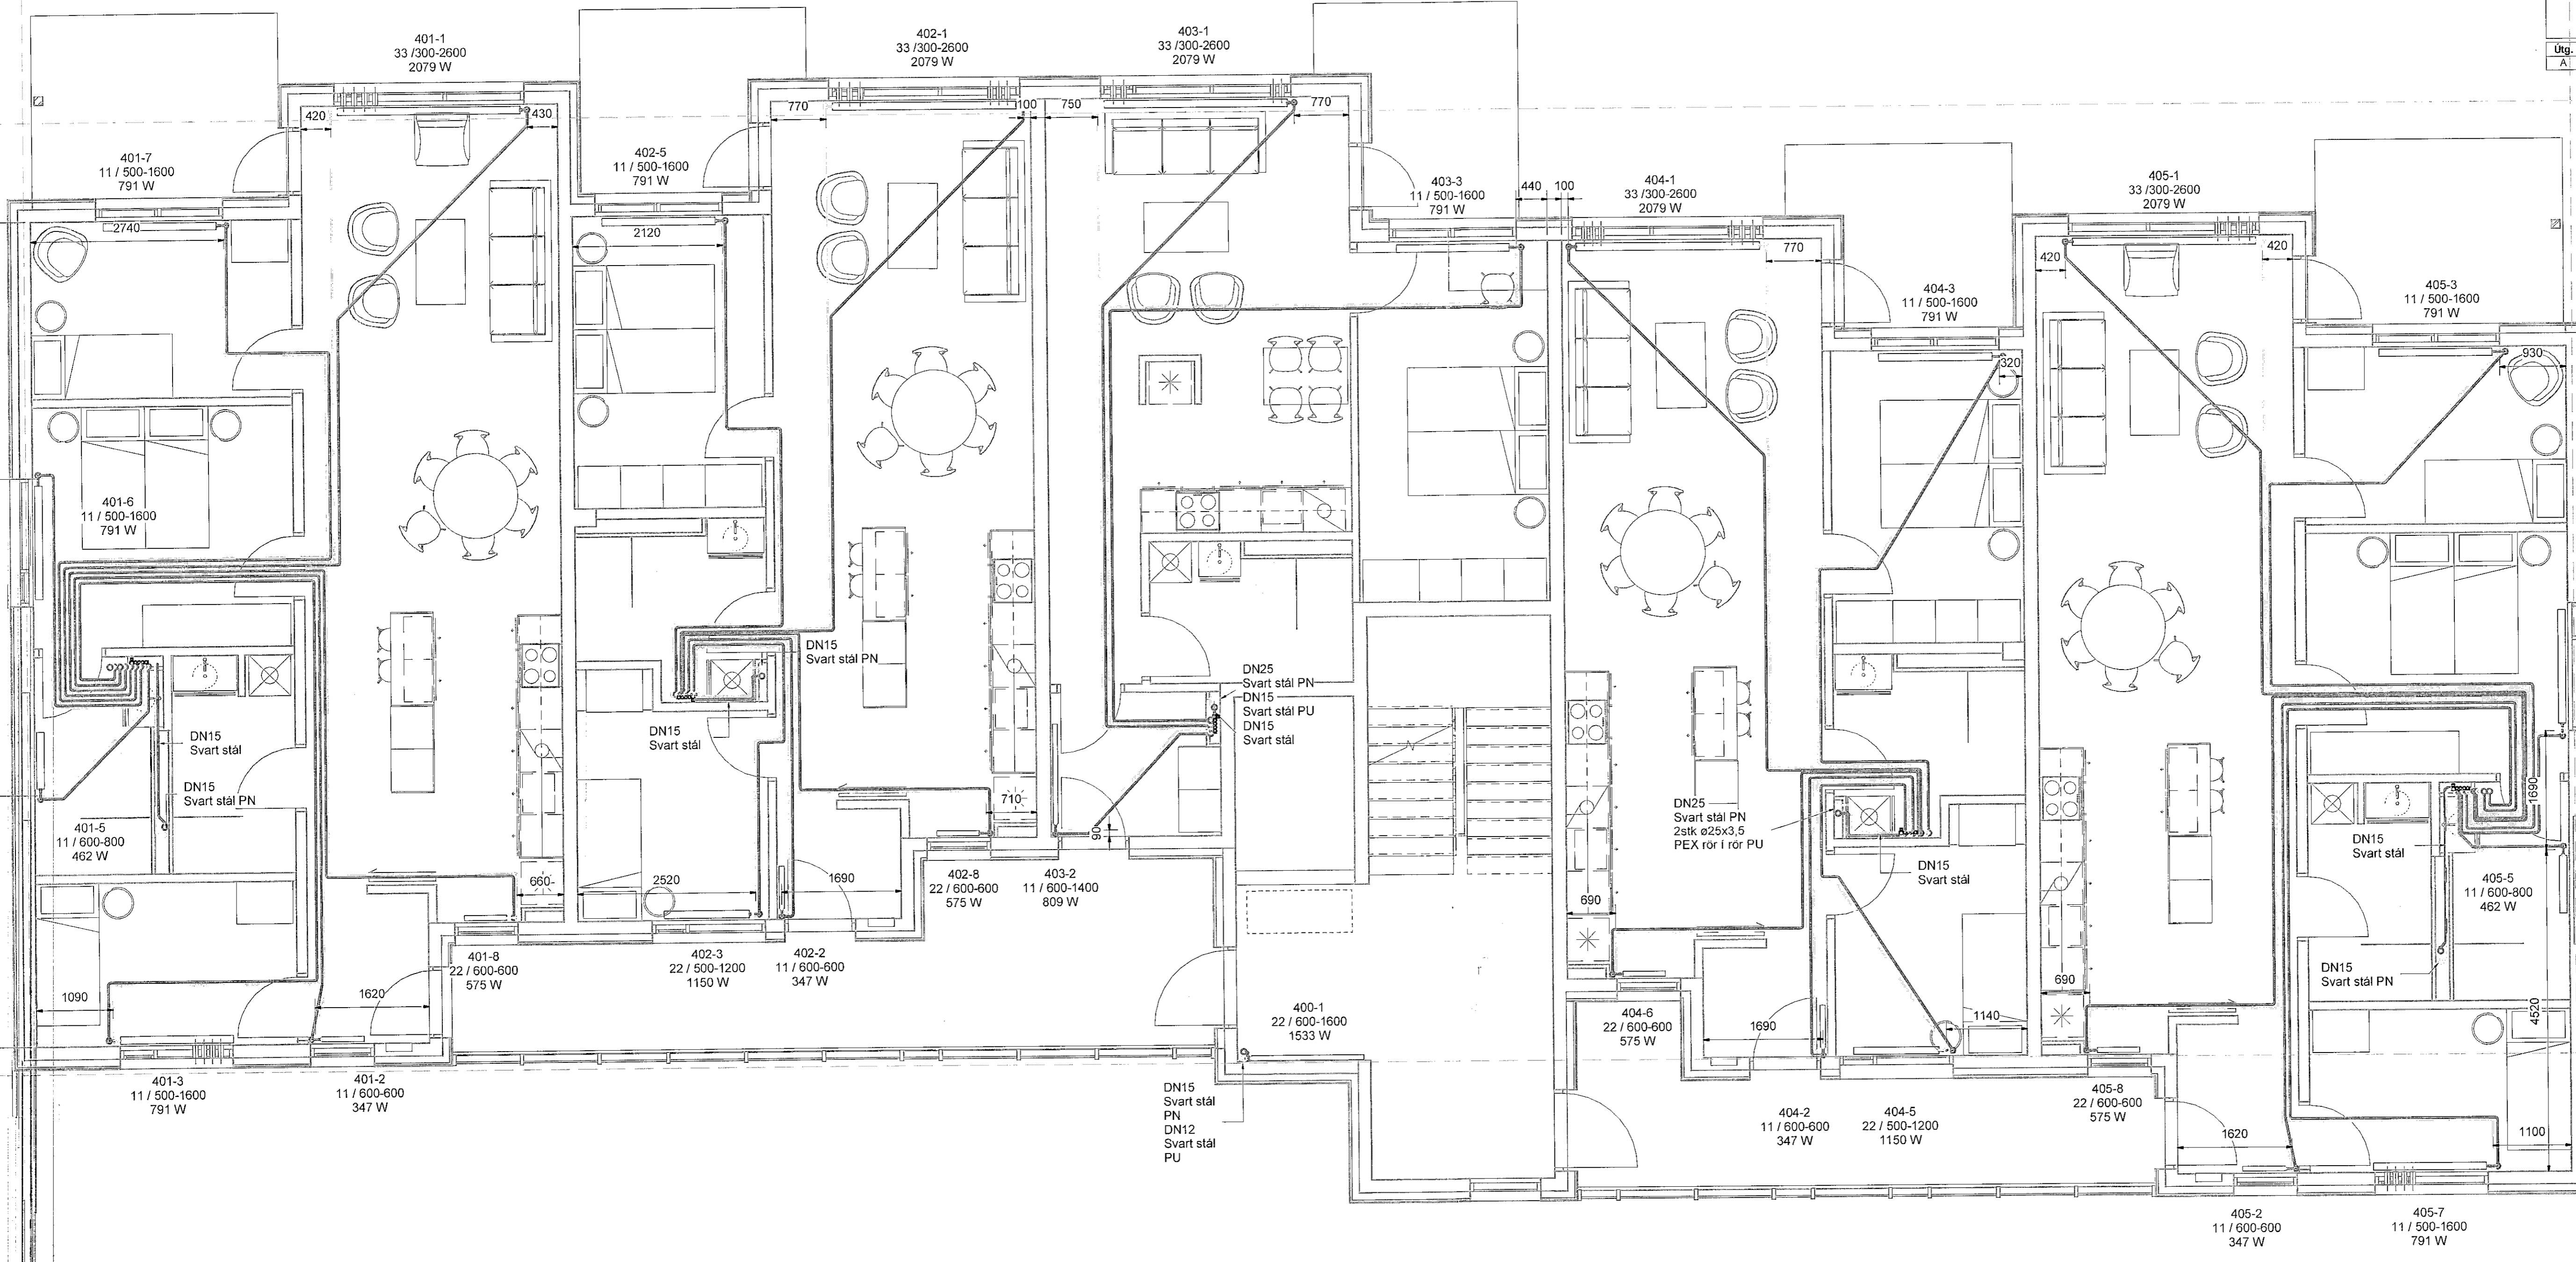


Hitakerfi skýringar

- Hitakerfi framrás
- Hitakerfi bakrás
- Snjóbræðsla framrás
- Snjóbræðsla bakrás

Ómerktur hringur tákna að lofn færirst upp eða niður innan hæðar.
 Hringur merktur PU, PN eða PU/PN tákna að lofn færirst upp eða niður á milli hæða.

Allar lagirnir eru 016x2,3 Pex lagirnir, rör í rör nema annað sé tekið fram á teikningum

FP - Festing v. hitabenslu sem takmarkar færslu lagirnir í ásstefnu

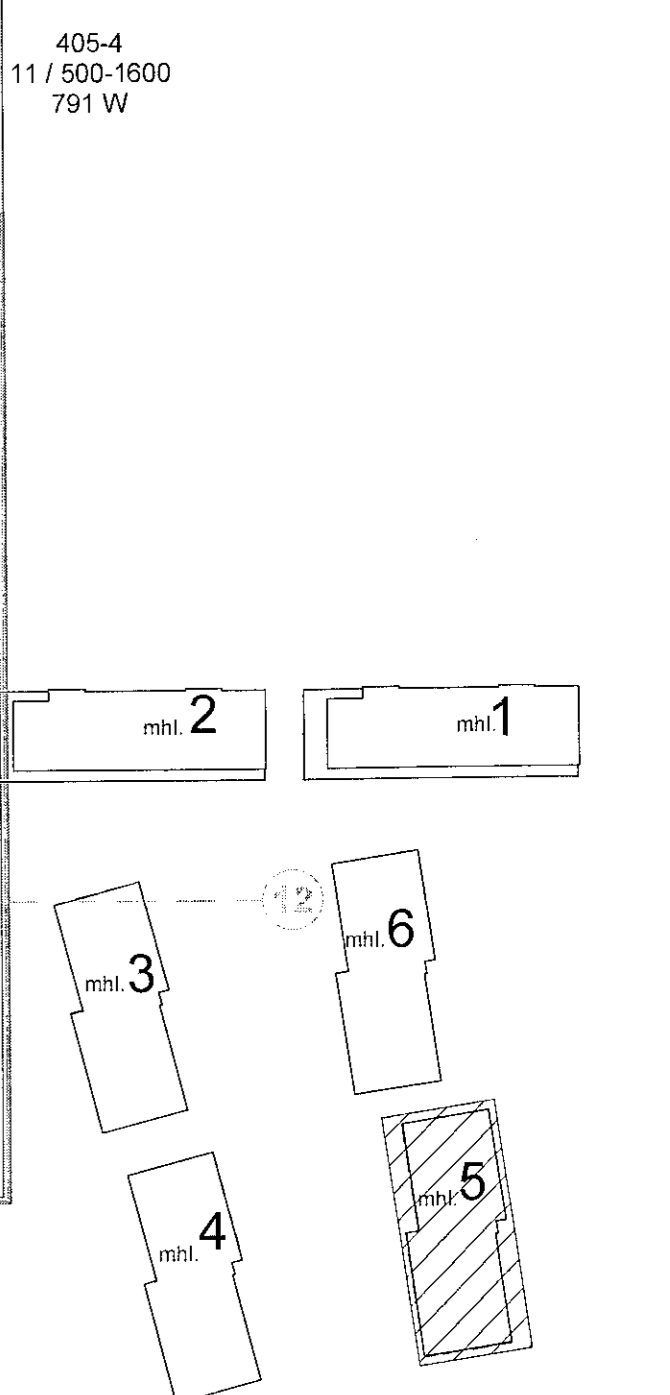

VERKTEIKNING GERÐ Á
 GRUNNI ADALUPPDRATTA
 SEM SAMPYKKTIR VORU ÞANN:
 14 DEC 2022
 Ást. Ásgeirsson / k/ 0001015429



Áshamar 12-26
 Fjölbýlishús
 221 Hafnarfjörður

Lagnir og loftræsing
 Hitakerfi
 4.hæð - Áshamar 24 - mhl. 05

TEKNI-NÚMÉR	BLADSTYRÐ	HANNAÐ:	AG
21-133	A1	TEKNAÐ:	AG
L_H_04_07		YFRIFJAFI:	EBK

DAGS: 19.06.2023 MELKVARÐI: 1:50 ÚTGAFA: A

