


Útg.	Dags.	Skýring	Br. af:	Yfirf.
A	19.06.2023		AG	BK

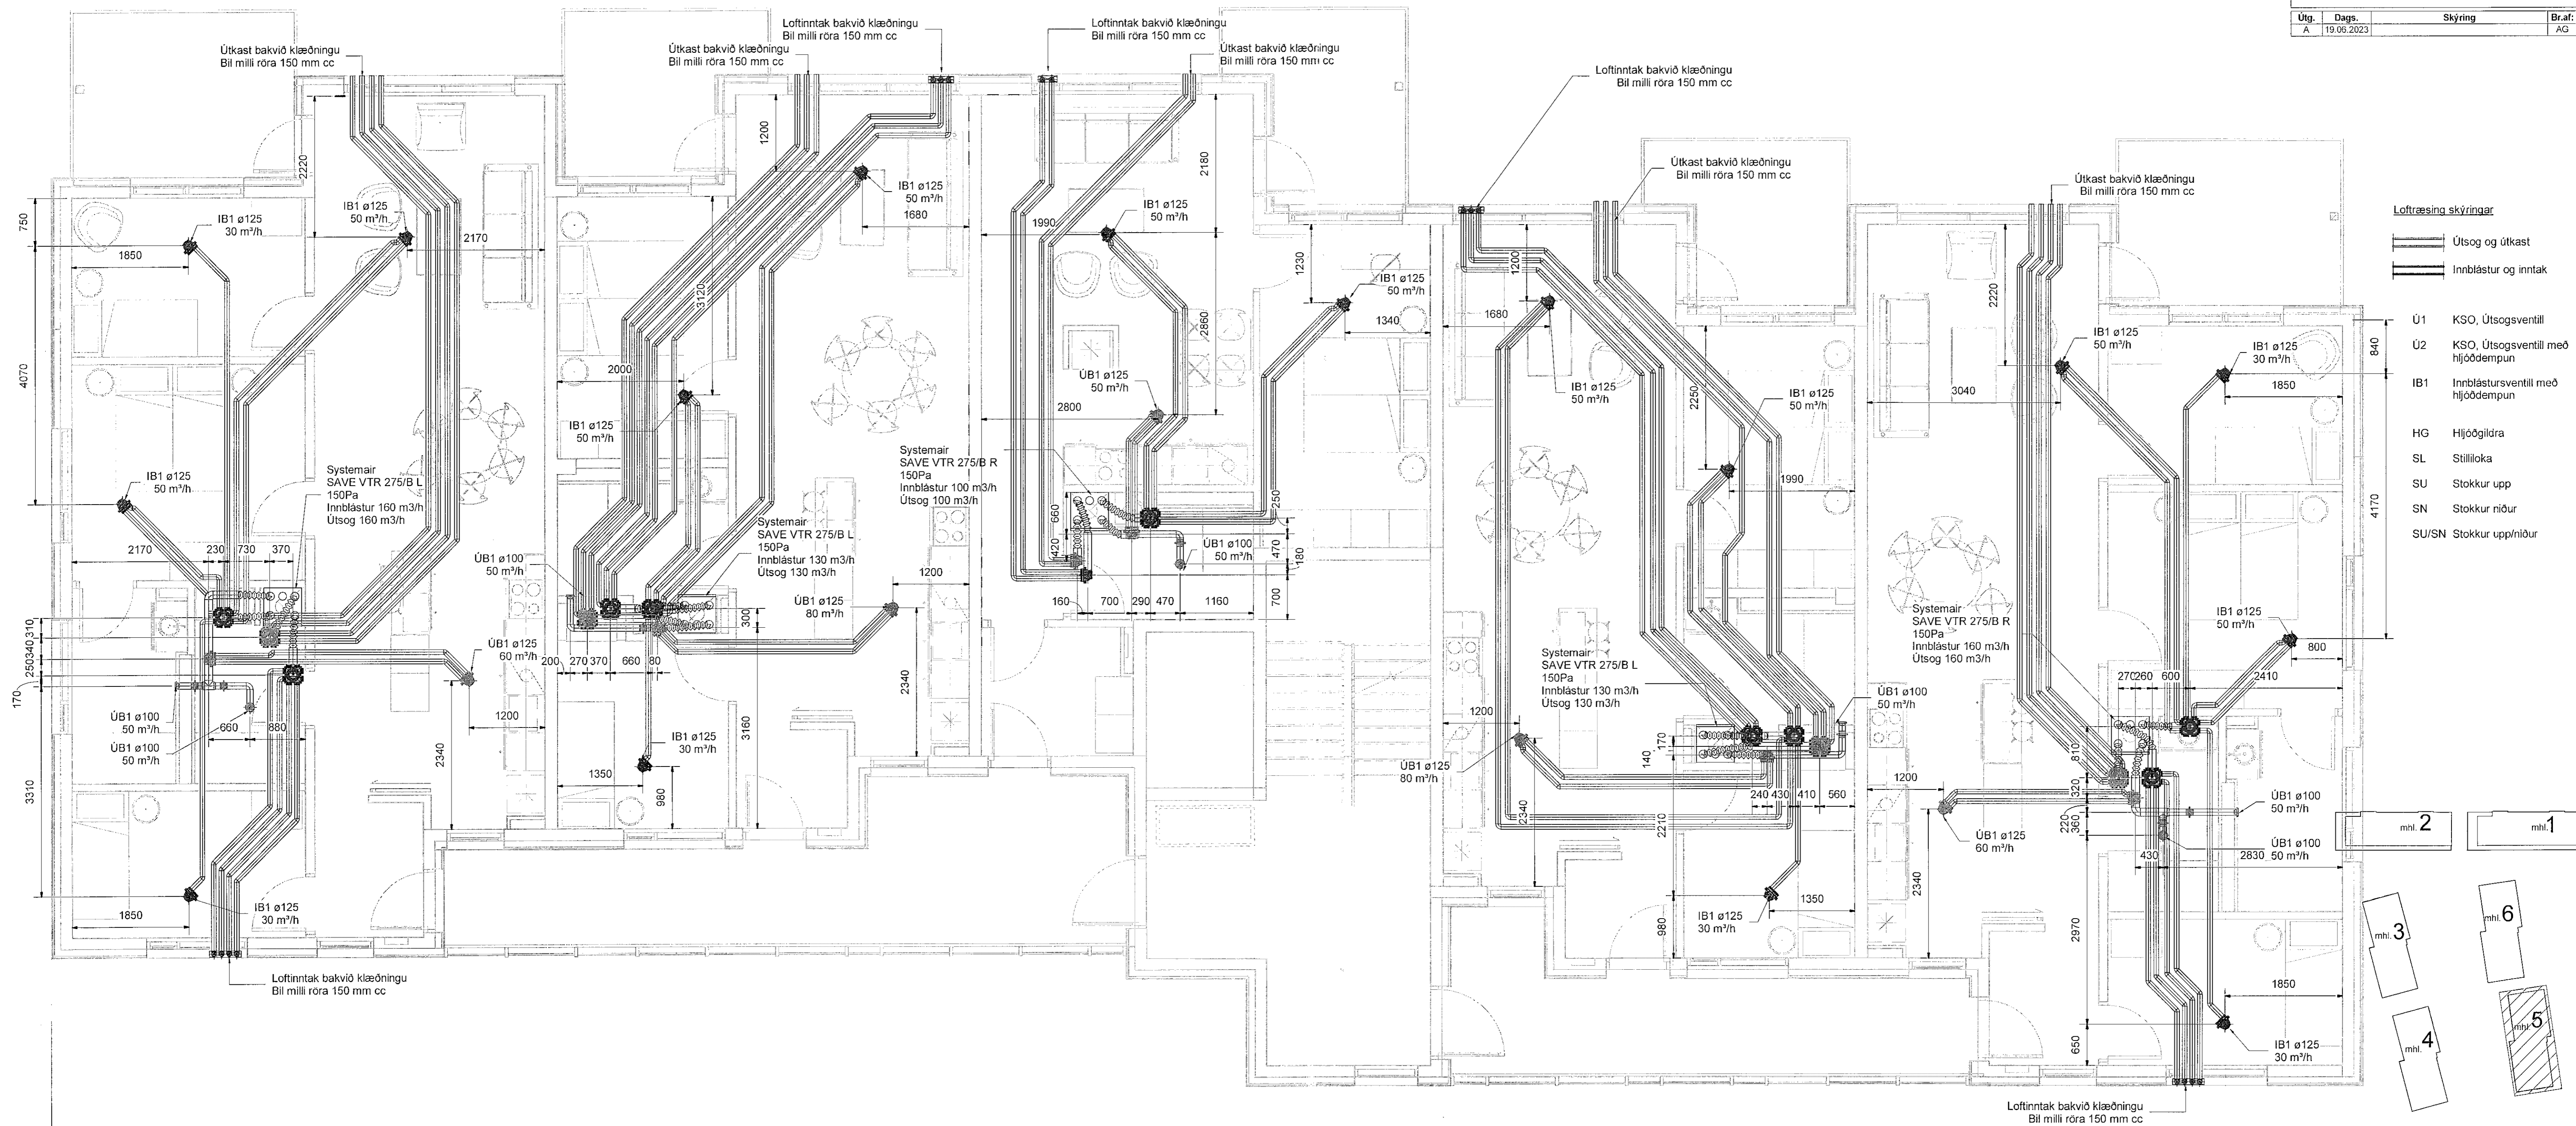

Áshamar 12-26  
Fjölbýlishús  
221 Hafnarfjörður

Lagnir og loftræsing  
3.hæð - Áshamar 24 - mhl. 05

TEKNIÐMÉR	BLADSTÆR	HANNAÐ	AG
21-133	A1	TEKNAÐ	AG
L_L_03_07		YFIRFARÐ	BK
DAGS.	MELUKVARDI	ÚTGÁFA	
19.06.2023	1 : 50	A	

VERKTEIKNING GERÐ Á  
GRUNNI ADALUPPDRATTA  
SEM SAMPYKKTIR VORU ÞANN:  
14 DEC 2022  
Asgeir Ásgeirsson kl. 05/161-5425

0 1000 2000 3000 4000 5000  
M 1:50 mm

Dagteikning aðaluppdráttar:  
Höfundur: Almar Gunnarsson kl.170388-3489 AC  
Hönnunarspönn: