


Útg.	Dags.	Skýring	Br. af	Yfirf.
A	19.06.2023		AG	BK

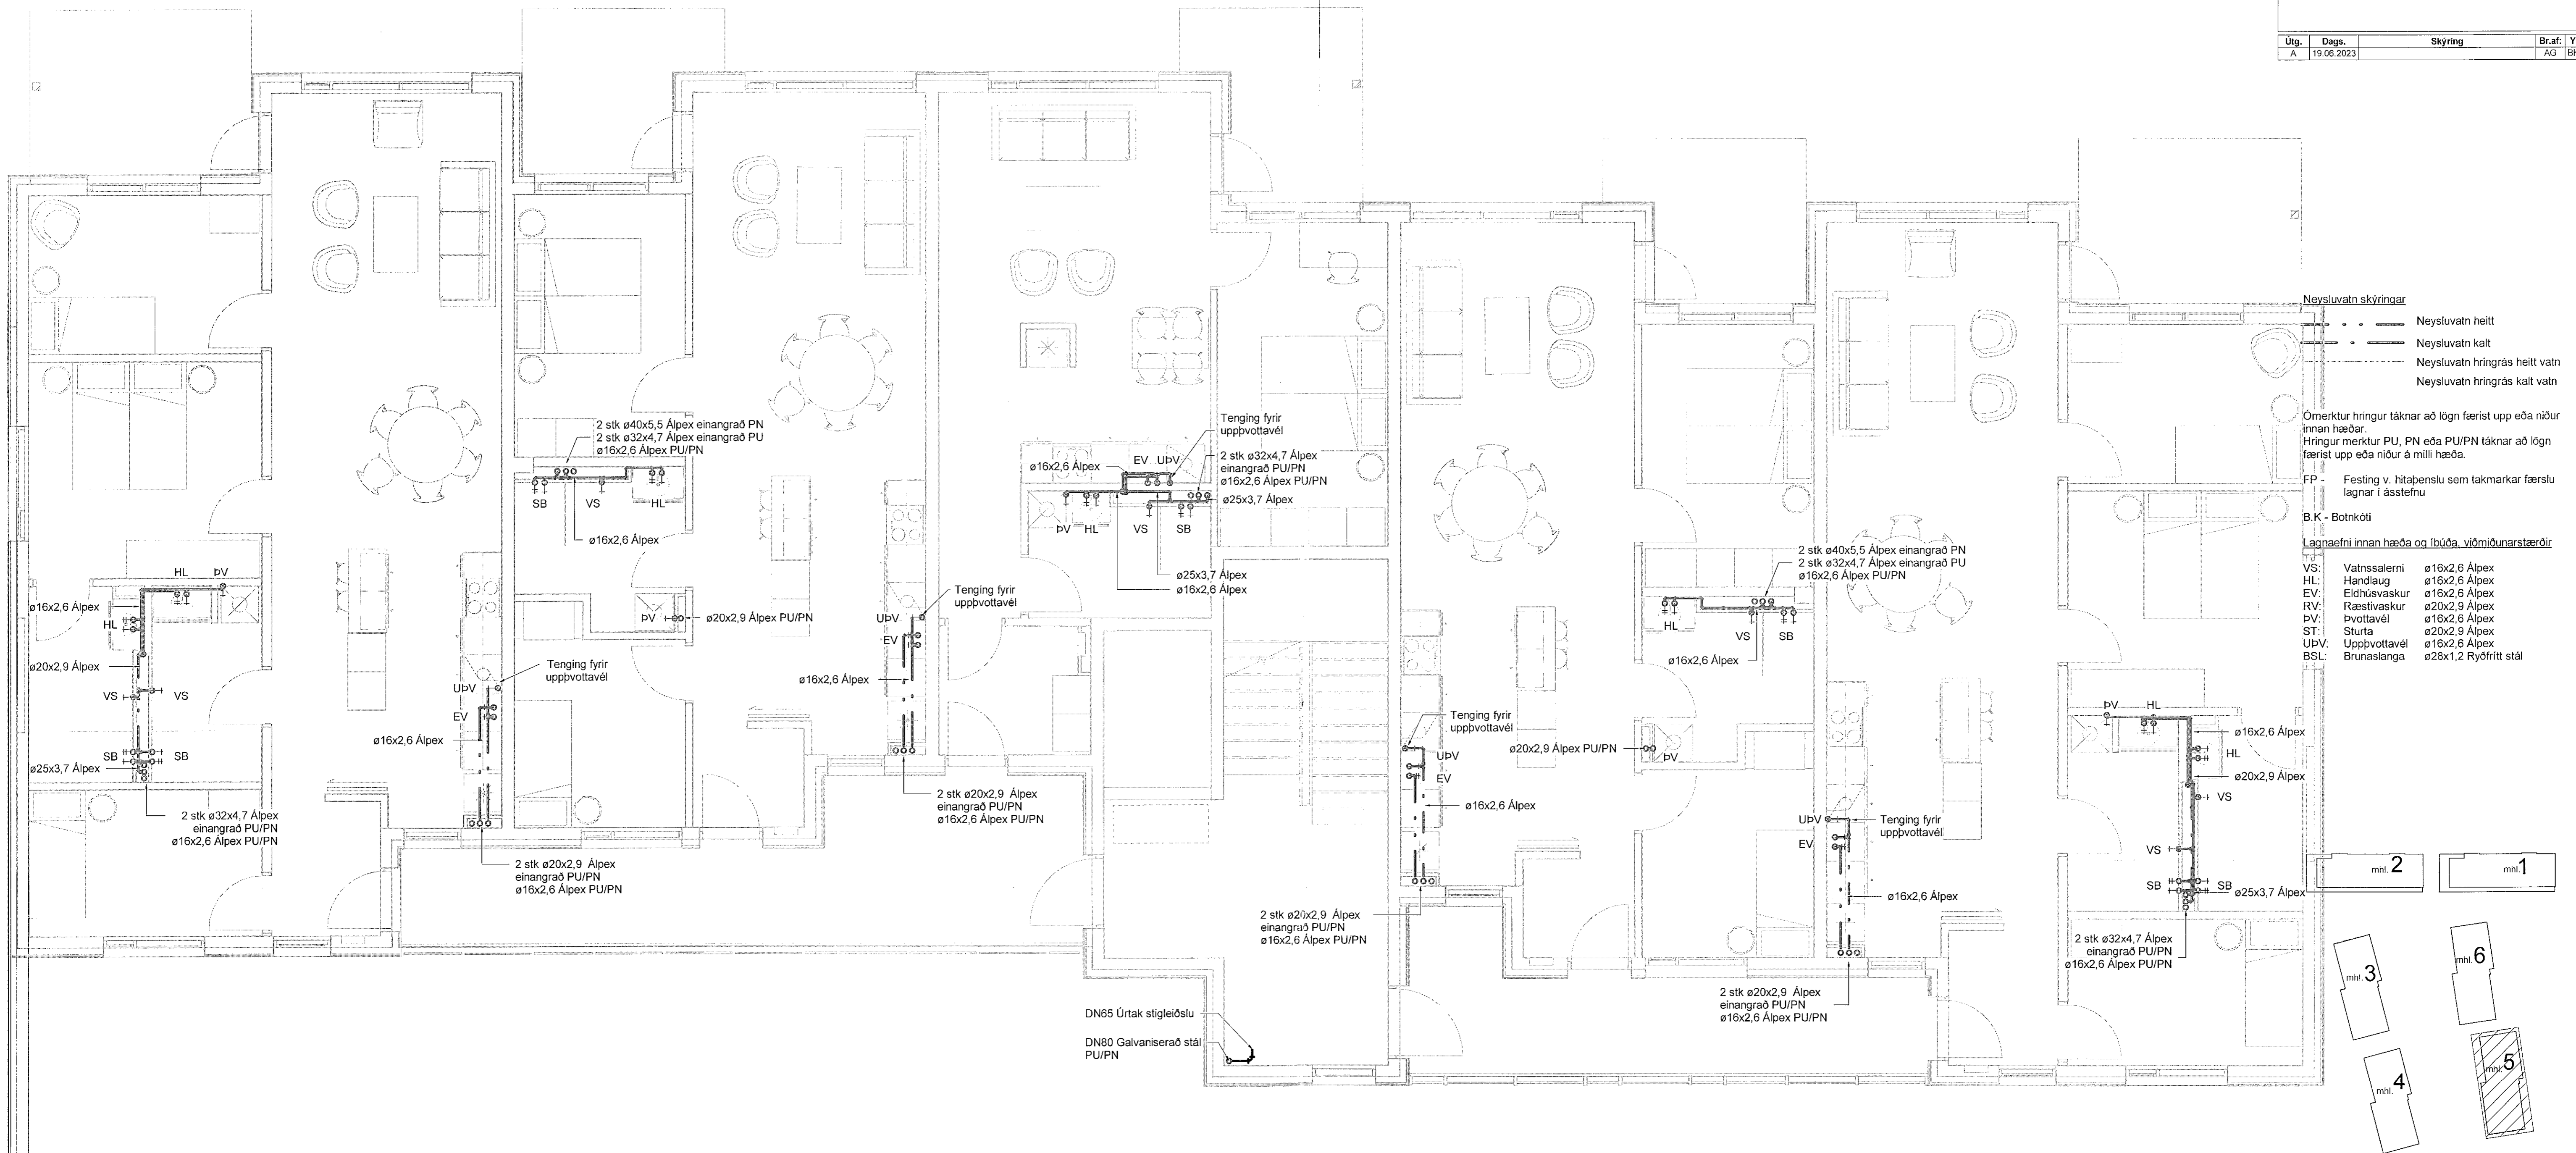


Ómerktur hringur táknar að lagn færast upp eða niður innan hæðar.  
 Hringur merktur PU, PN eða PU/PN táknar að lagn færast upp eða niður á milli hæða.

FP - Festing v. hitapenslu sem takmarkar færslu lagnar í ásstefnu

B.K - Botnkóti

Lagnafni innan hæða og líbúða, viðmiðunarstærðir

VS:	Vatnssalerni	ø16x2,6 Álpex
HL:	Handlaug	ø16x2,6 Álpex
EV:	Eidhúsvaskur	ø16x2,6 Álpex
RV:	Ræstivaskur	ø20x2,9 Álpex
PV:	Þvottavél	ø16x2,6 Álpex
ST:	Sturta	ø20x2,9 Álpex
UPV:	Uppvottavél	ø16x2,6 Álpex
BSL:	Brunaslanga	ø28x1,2 Ryðfrítt stál

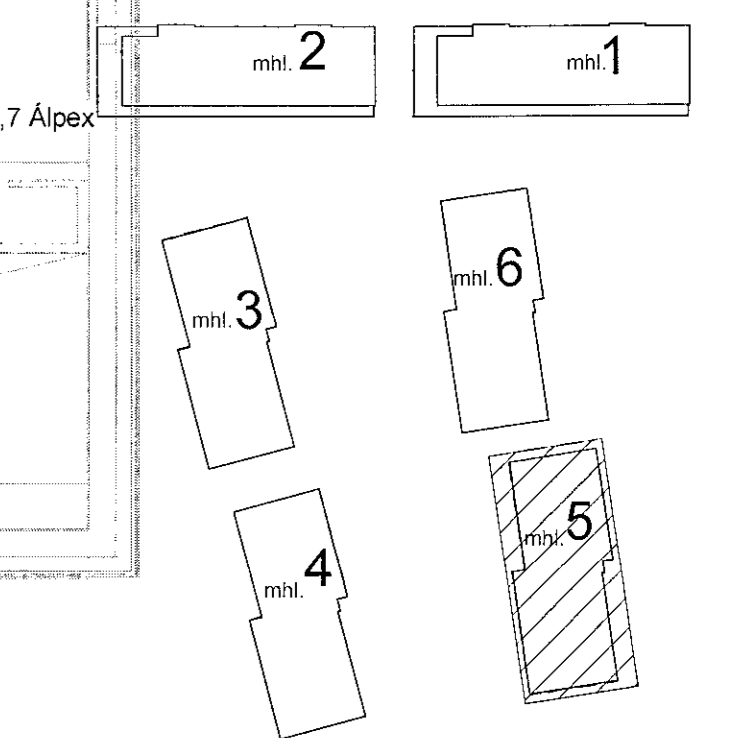

VERKTEIKNING GERD Á  
 GRUNNI AÐALUPPDRATTA  
 SEM SAMPYKKTIR VÖRU ÞANN:  
 14 DEC 2022  
 Ásgeir Ásgeirsson kt. 0951616423

TEKNIÐUMÉR	BLAÐSTÆRD	HANNAÐ	AG
21-133	A1	TEKNAÐ	AG
L_N_02_07		YFIRFARAÐ	BK
DAGS	MELKVARÐI	ÚTGÁFA	
19.06.2023	1 : 50		A