



Samþykkt þann  
 01. ágú. 2023  
 Íh. byggingarfulltrúans í Hafnarfirði  
 Róbert A. Róbertsson

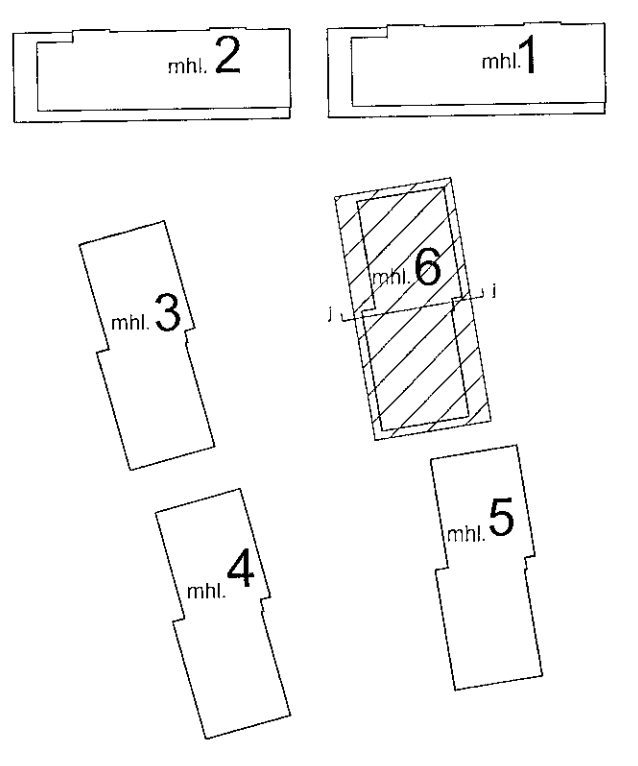

VERKTEIKNINGAR SKV. SAMÞYKKTUM  
 AÐALUPPDRATTUM ÞANN: 14.12.2022

BREYTINGAR

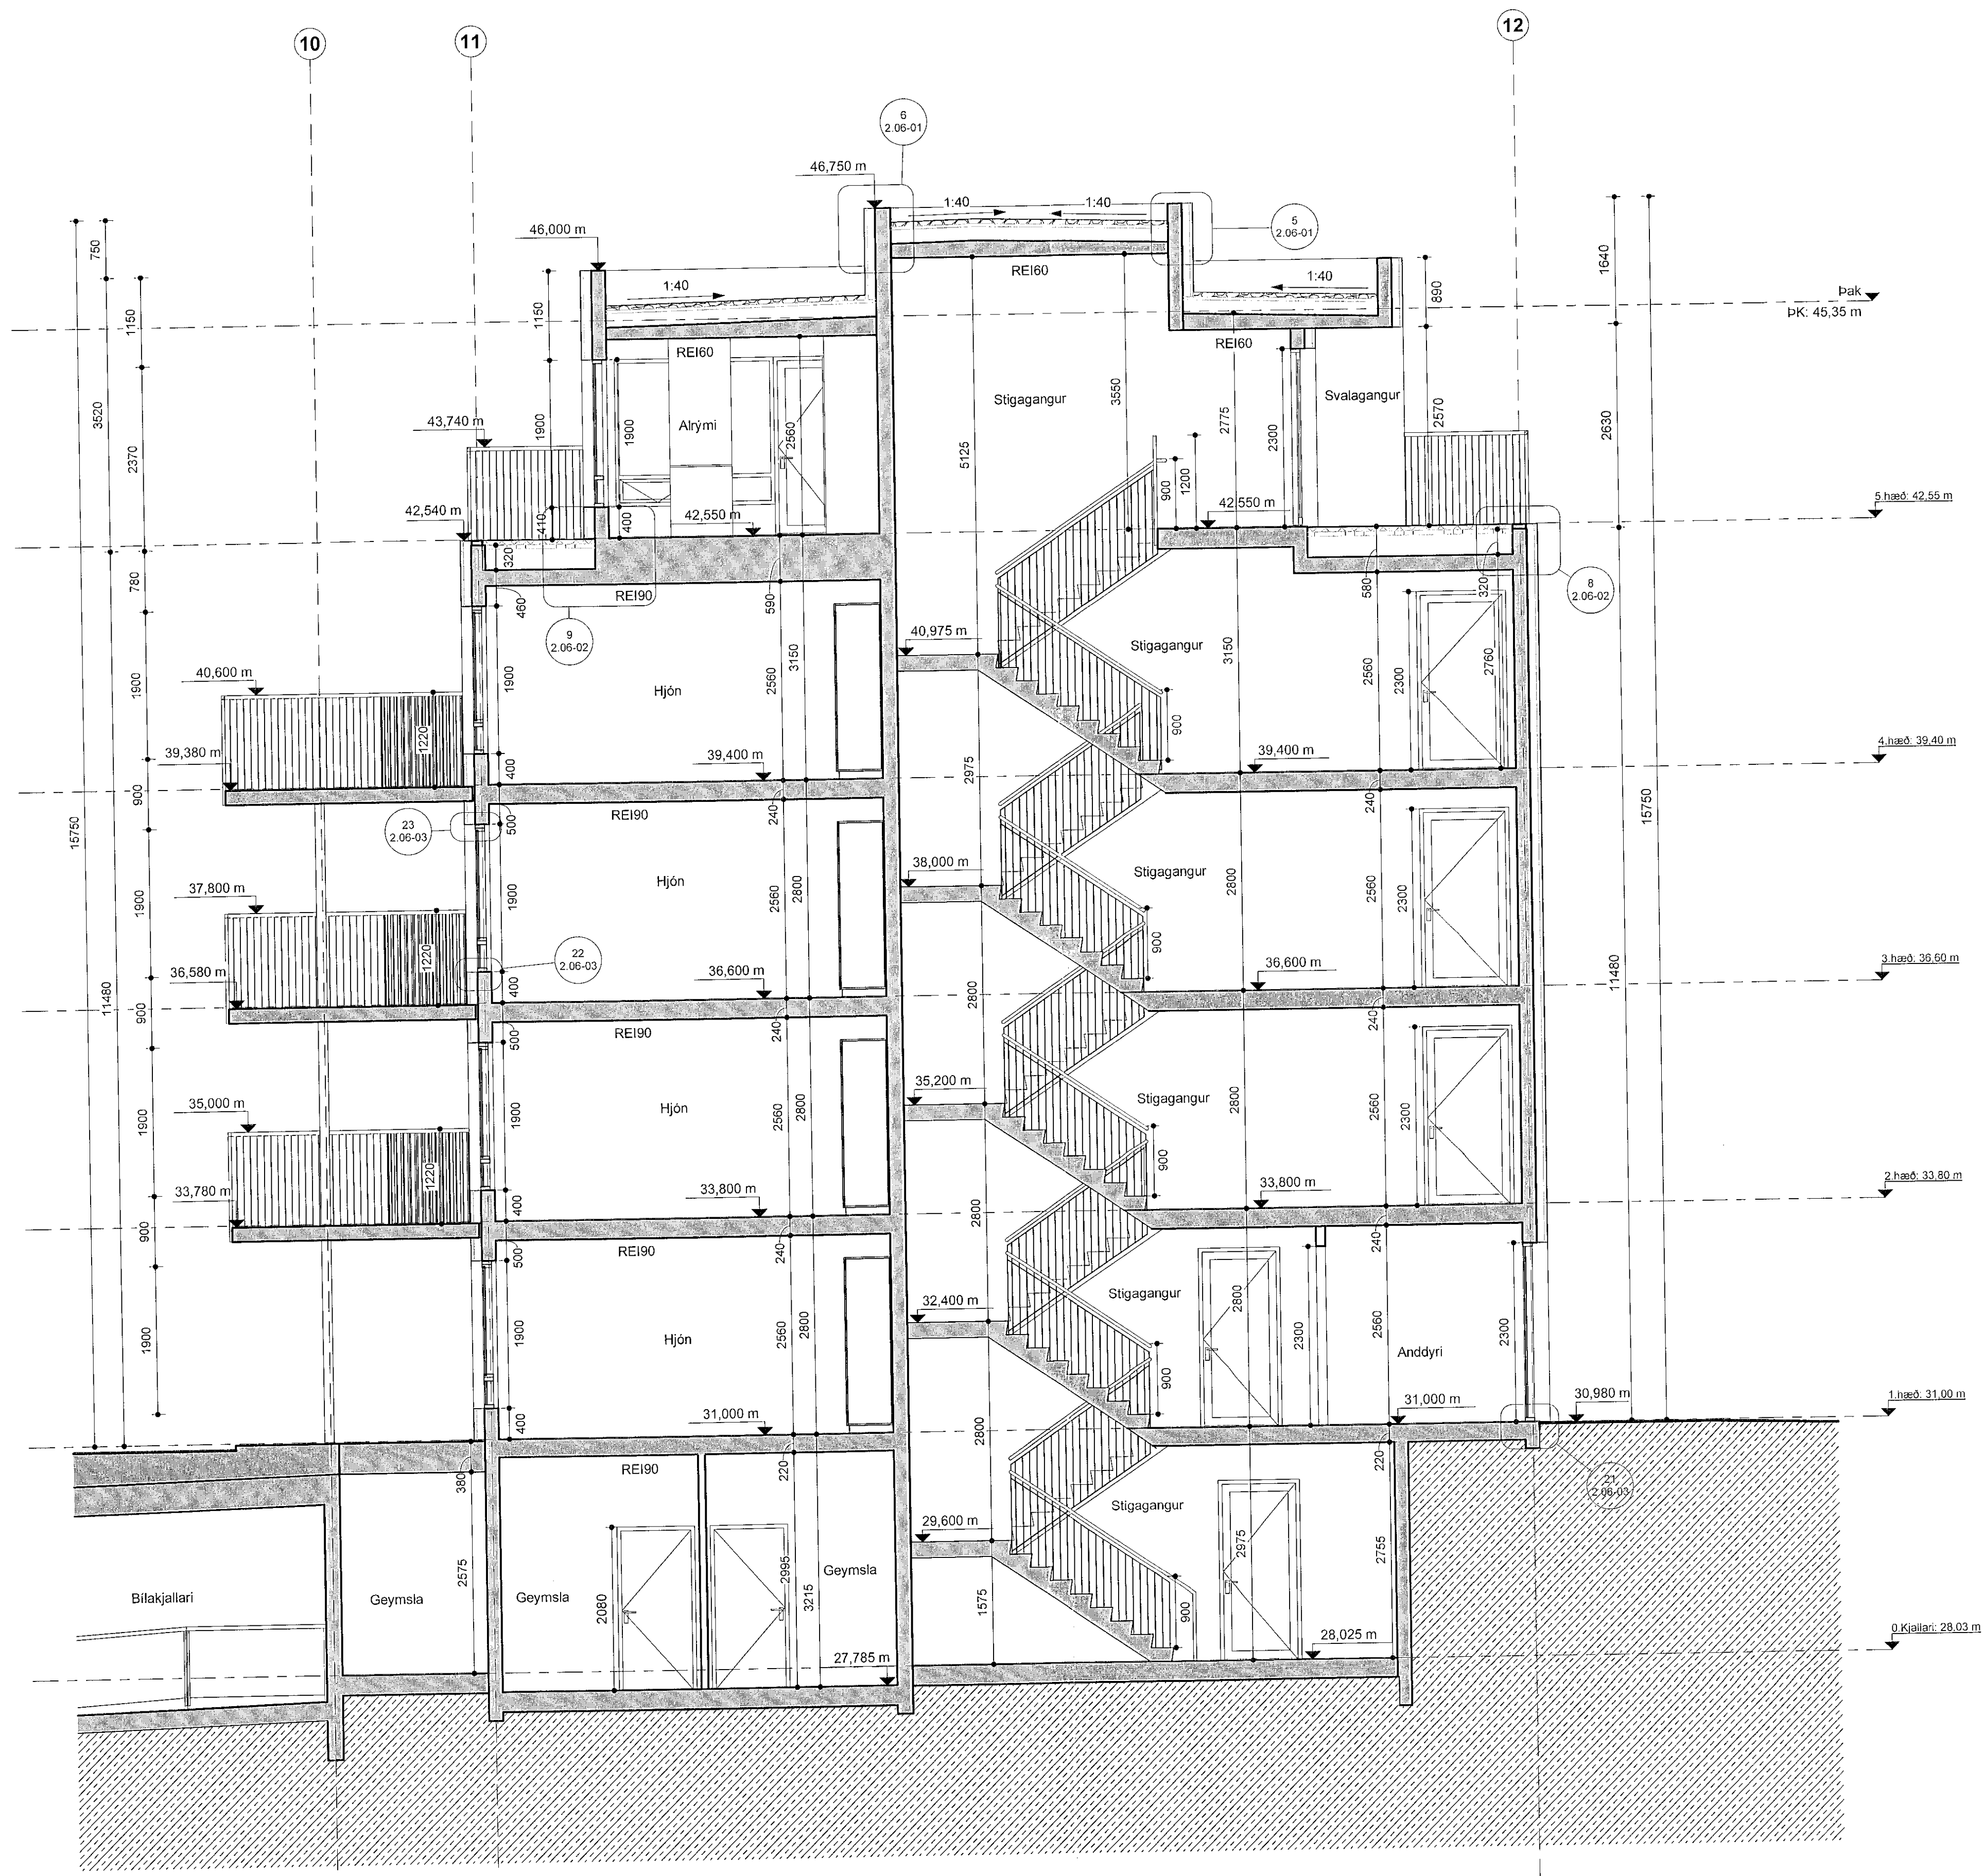

VERKHEITI  
**Áshamar 12-26**  
 Fjölbýlishús, mhl.06  
 Verkteikningar

VERK  
**Sneiðingar - Áshamar 26-mhl.06**

MÁL: 1 : 50 / A1  
 HANNAÐ: AA  
 YFIRFARIÐ: ISC  
 VERKINGMÉR

ÞAGS.: 01.06.2023  
 TEIKNAD: GE,KS  
 FL. TEIKNINGAMÉR 070

753-261 04 2.02-16

*[Signature]*  
 S.KMÞ. Róbert Róbertsson  
 MARK MAA SAMMARK KL.000161-5429

**Áshamar 26 mhl.06 - snið - j-j**  
 mkv: 1 : 50

Öll rétt og átt tekið tillit til á milli eða milli, er það samþykki höfundar, skv. ákvæðum notendabása.