



Sampykkt bann  
01. ágú. 2023  
fr. Byggingarfulltrúgans í Hafnarfirði  
Róbert A. Róbertsson

mhl. 2      mhl. 1

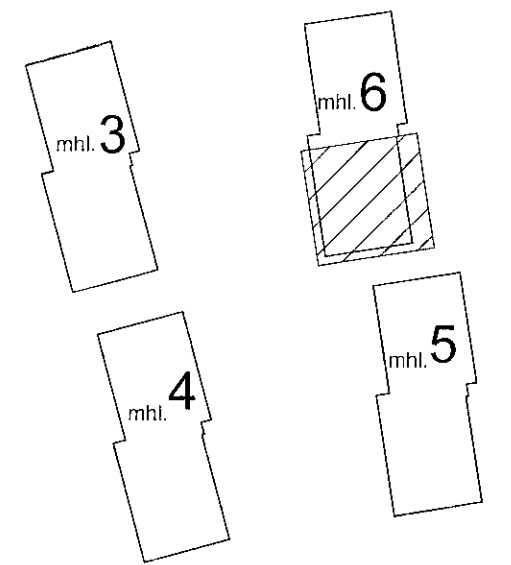

VERKTEIKNINGAR SKV. SAMPYKKTUM  
ADALUPPRÁTTUM PANN: 14.12.2022

BREYTINGAR

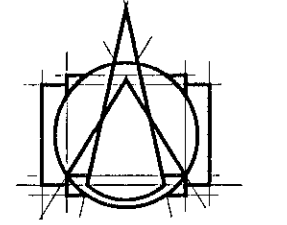

**T.ark**  
ARKITEKTAR  
HÁTÚNI 2b - 105 REYKJAVÍK  
SÍMI: 540 5700  
tark@tark.is - www.tark.is


VERKHEITI  
**Ashamar 12-26**  
Fjölbýlishús, mhl.06  
Verkteikningar

VERK  
Ashamar 26 mhl.06 - Kjallari - hluti 1

MÁL: 1 : 50 / A1  
DAGS.: 01.06.2023  
HAFNAD: AA  
TEIKNAD: GE,KS  
YFIRFARID: ISC  
VERKHOEMER: FL TEIKNINGANEMER OTG

753-261 04 2.01-83

SAMR. Ásgeir Ásgeirsson VAKNINGARSMARK KL.000101-5429

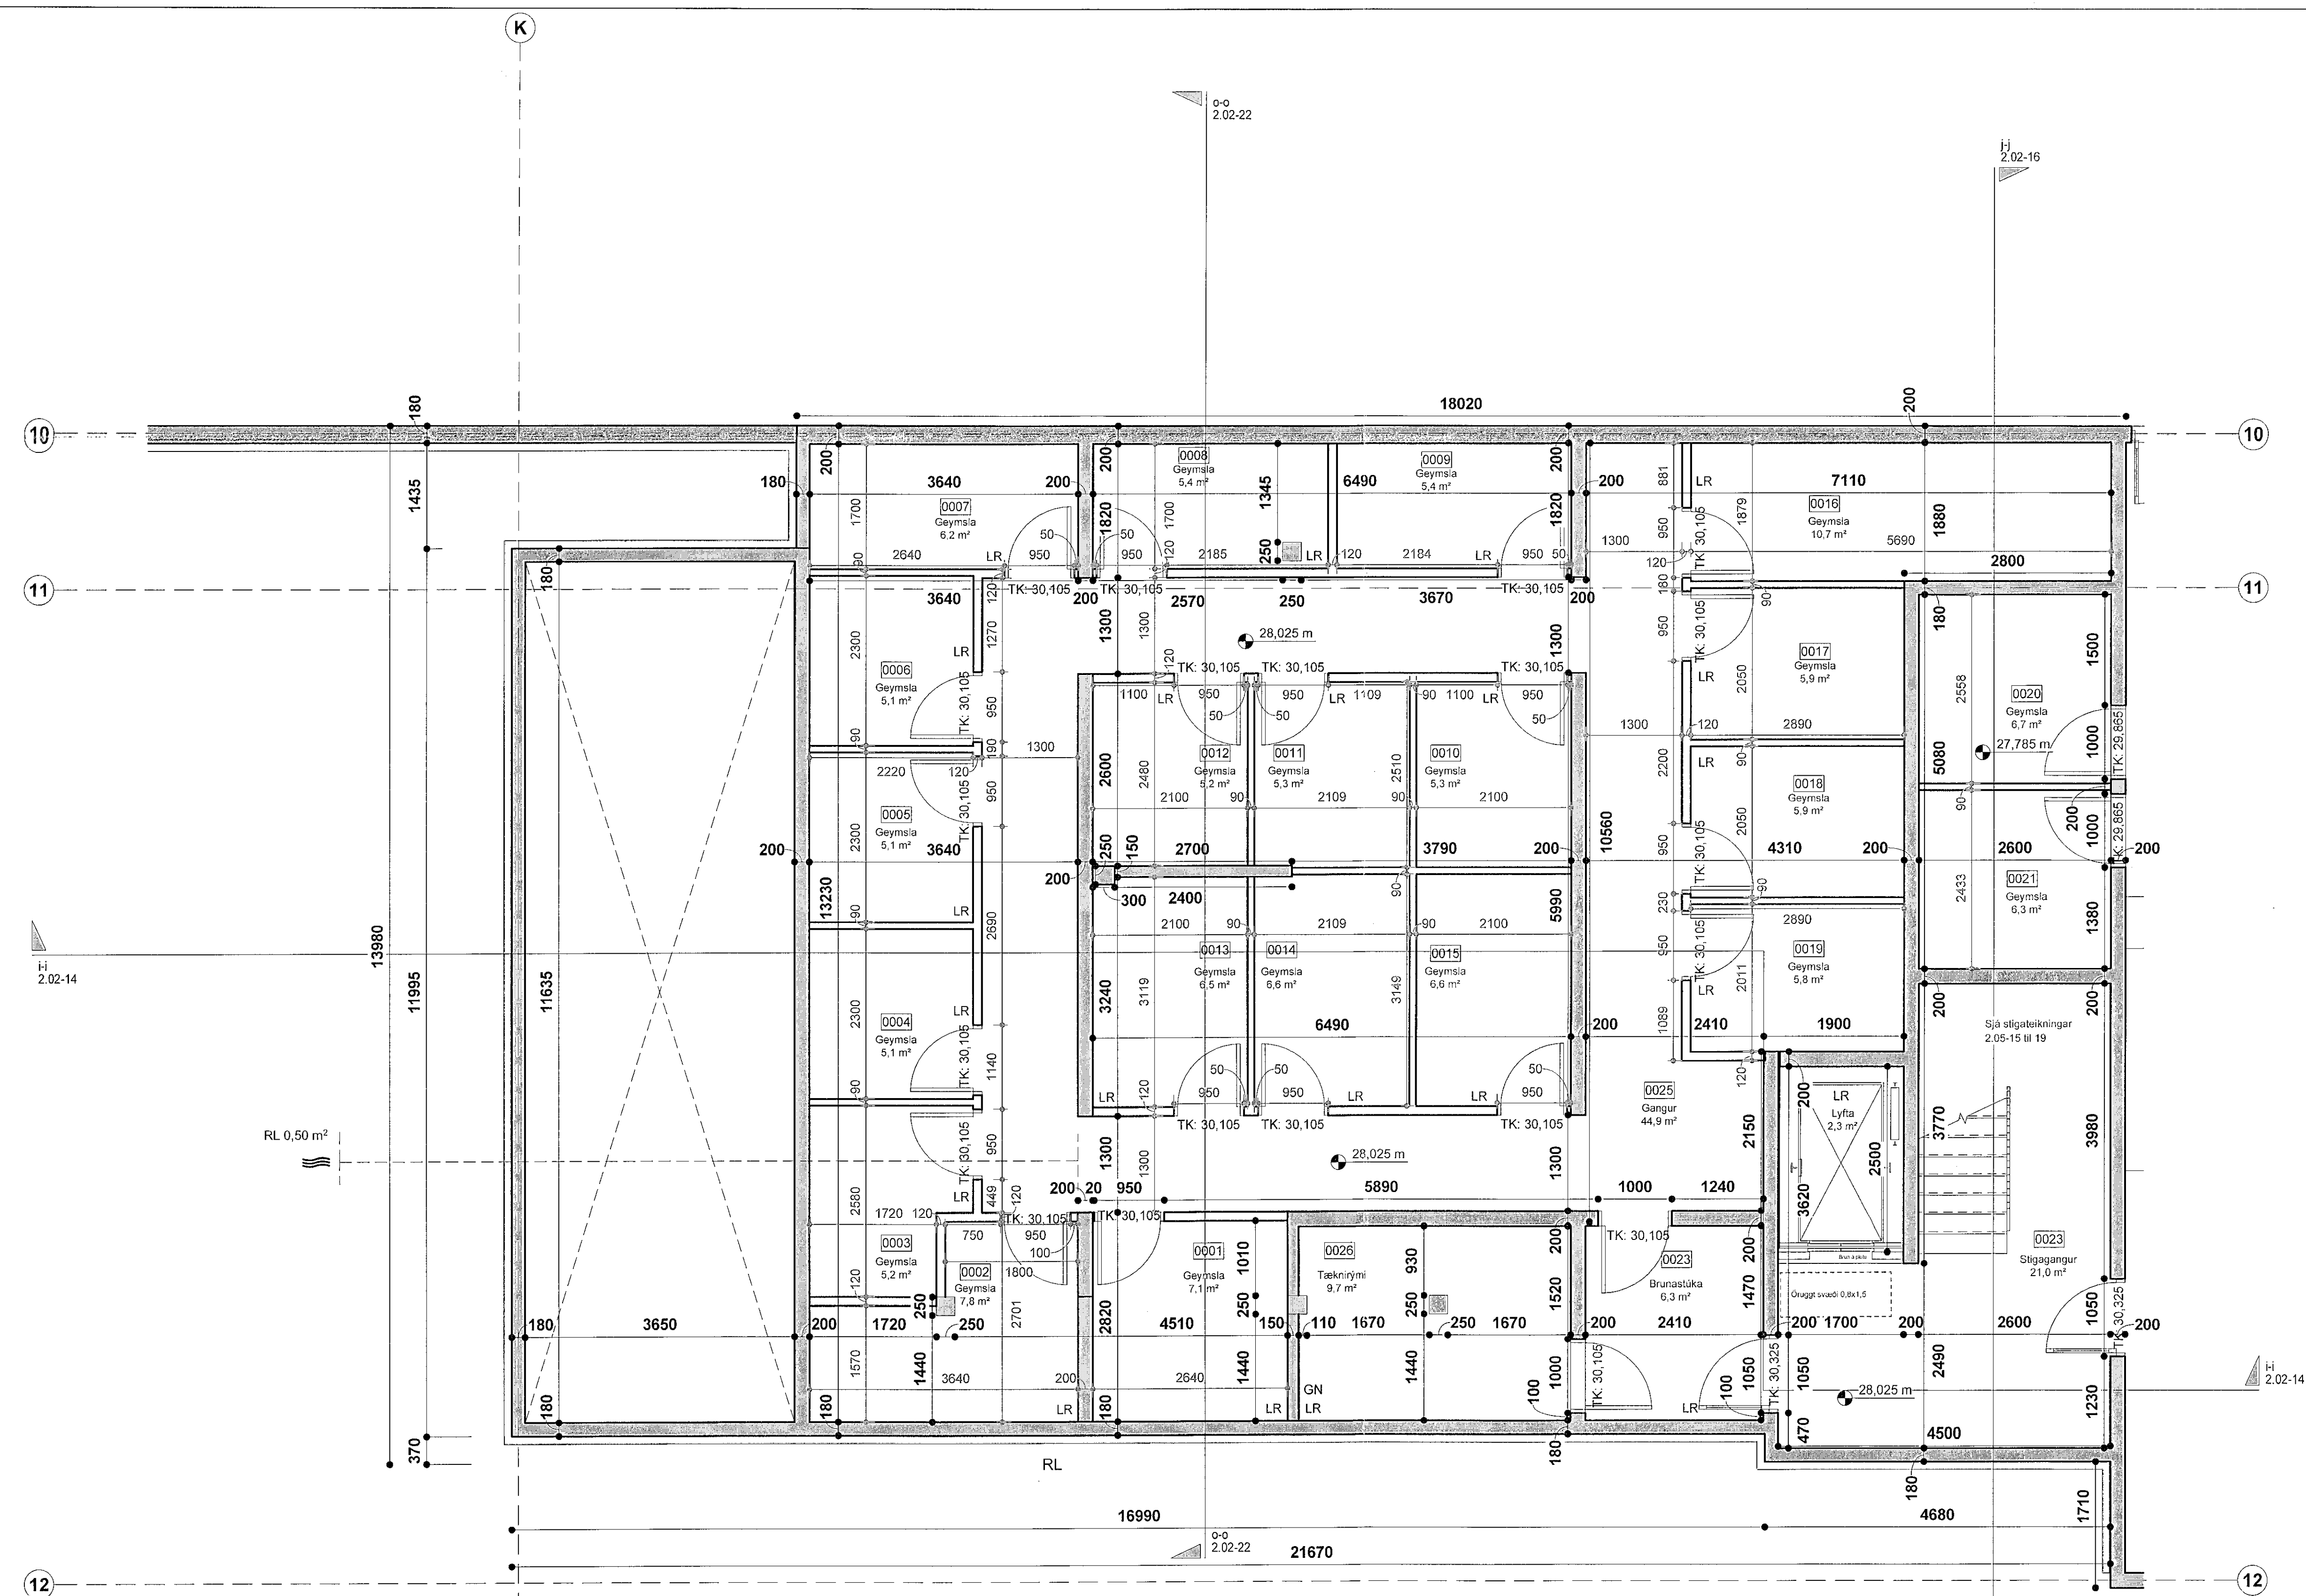

**Áshamar 26 - 0.Kjallari - hluti 1**  
mkv. 1 : 50

Öll rétt og alin teikninga, að hluta eða heils, er það samþykkt höfundu, skv. ákvæðum höfundalaga.