



Sampykkt bann
01. ágú. 2023
fh. byggingarfulltrúgning (Hafnarfrétt)
Róbert A. Robertsson

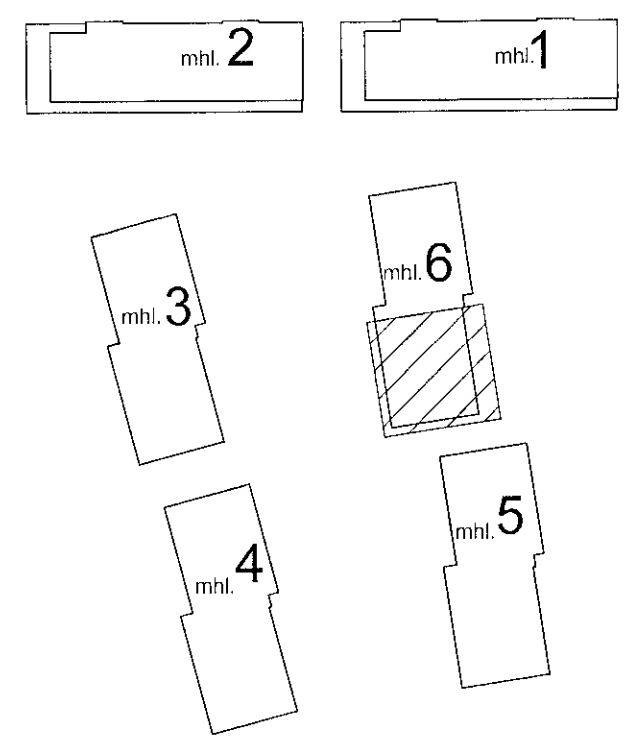

VERKTEIKNINGAR SKV. SAMPYKKTUM
ABALUPPRÁTTUM ÞANN: 14.12.2022

BREYTINGAR

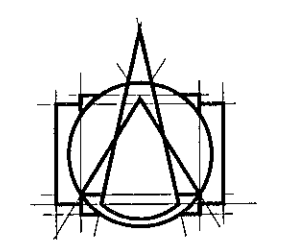

T.ark
ARKITEKTAR
HÁITÚNI 2b - 105 REYKJAVÍK
Sími: 540 5700
tark@tark.is - www.tark.is


VERKHEITI
Áshamar 12-26
Fjölbýlishús, mhl.06
Verkteikningar

VERK
Áshamar 26 mhl.06 - 2.hæð - hluti 1

MÁL: 1 : 50 / A1
HAFINAB: AA
VERFARID: ISC
VERKNÖMR: 753-261

DAGS: 01.06.2023
TEKNAÐ: GE,KS
FL. TEIKNINGANÖMR: 04
GTC: 2.01-87

Áskil. Róbert A. Robertsson
VAKNA MAR SAMARK KL.060161-5420

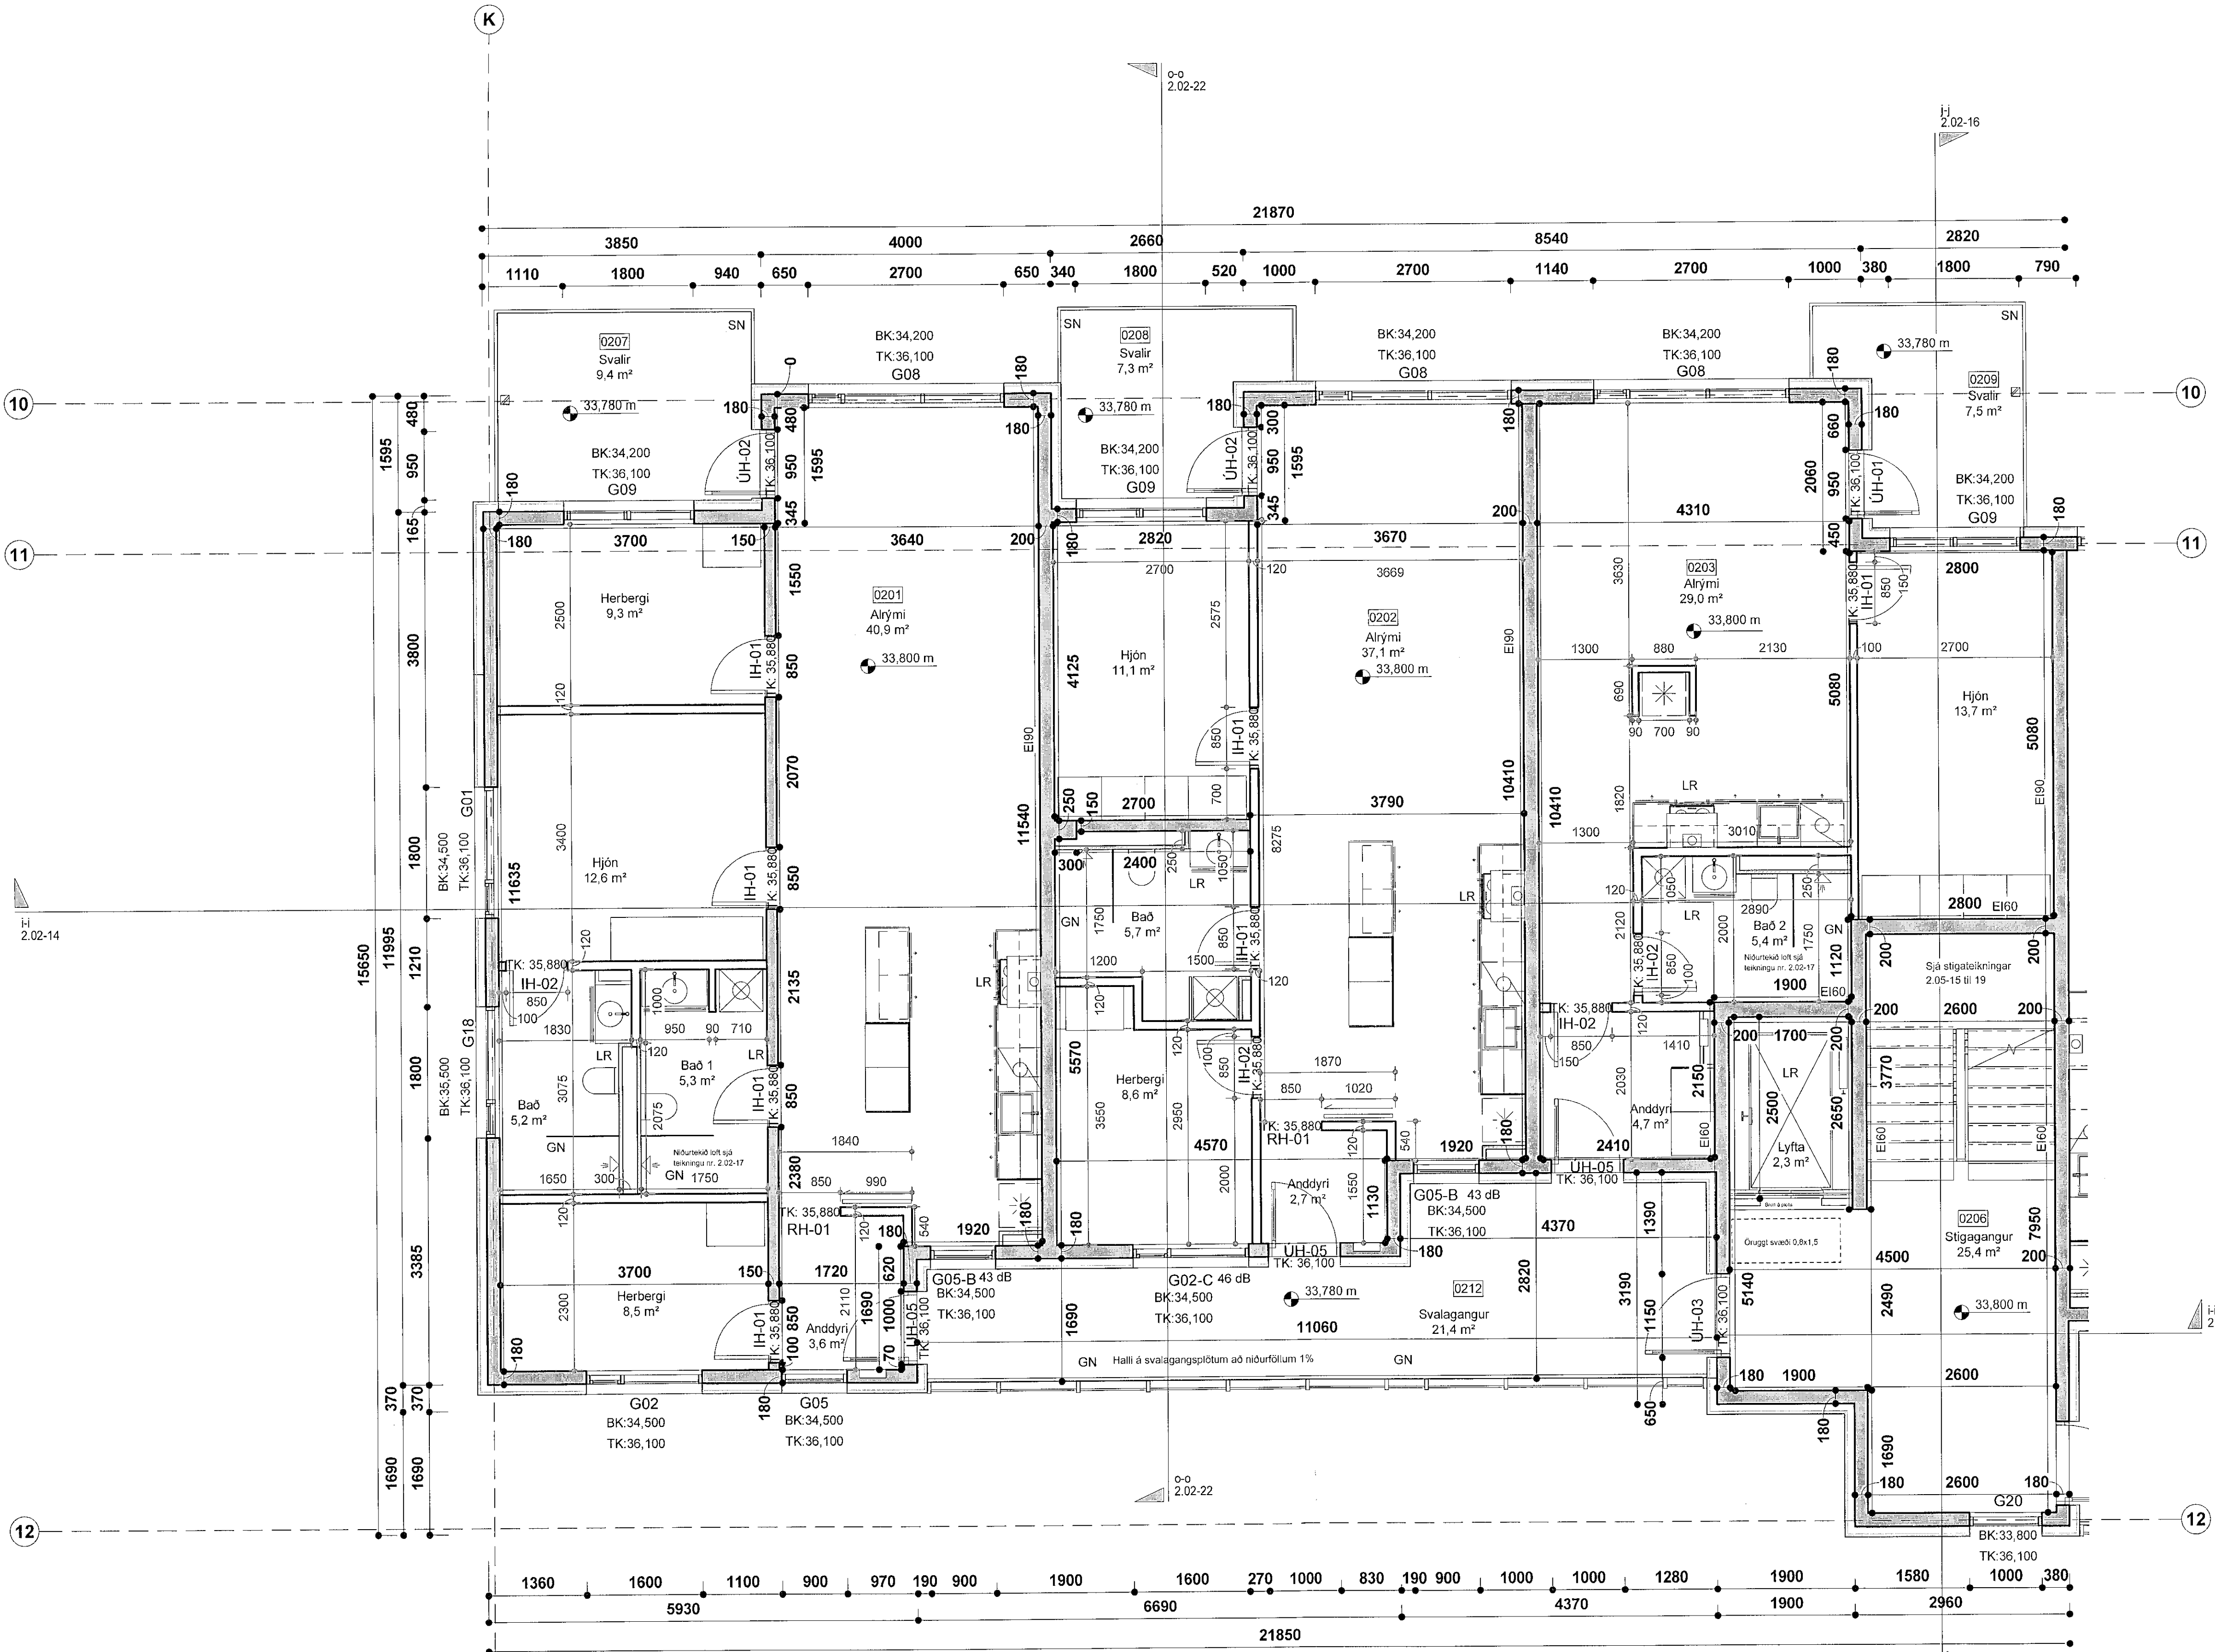

Áshamar 26 - 2.hæð - hluti 1
mkv: 1 : 50

Öl áhótt og átt teikninga, að hluta eða heild, er háð samþykki höfundna, skv. ákveðnum höfundalaga