



Samþykkt þann
01. ágú. 2023
Íh. byggingarfulltrúans í Hafnarfirði
Róbert A. Róbertsson

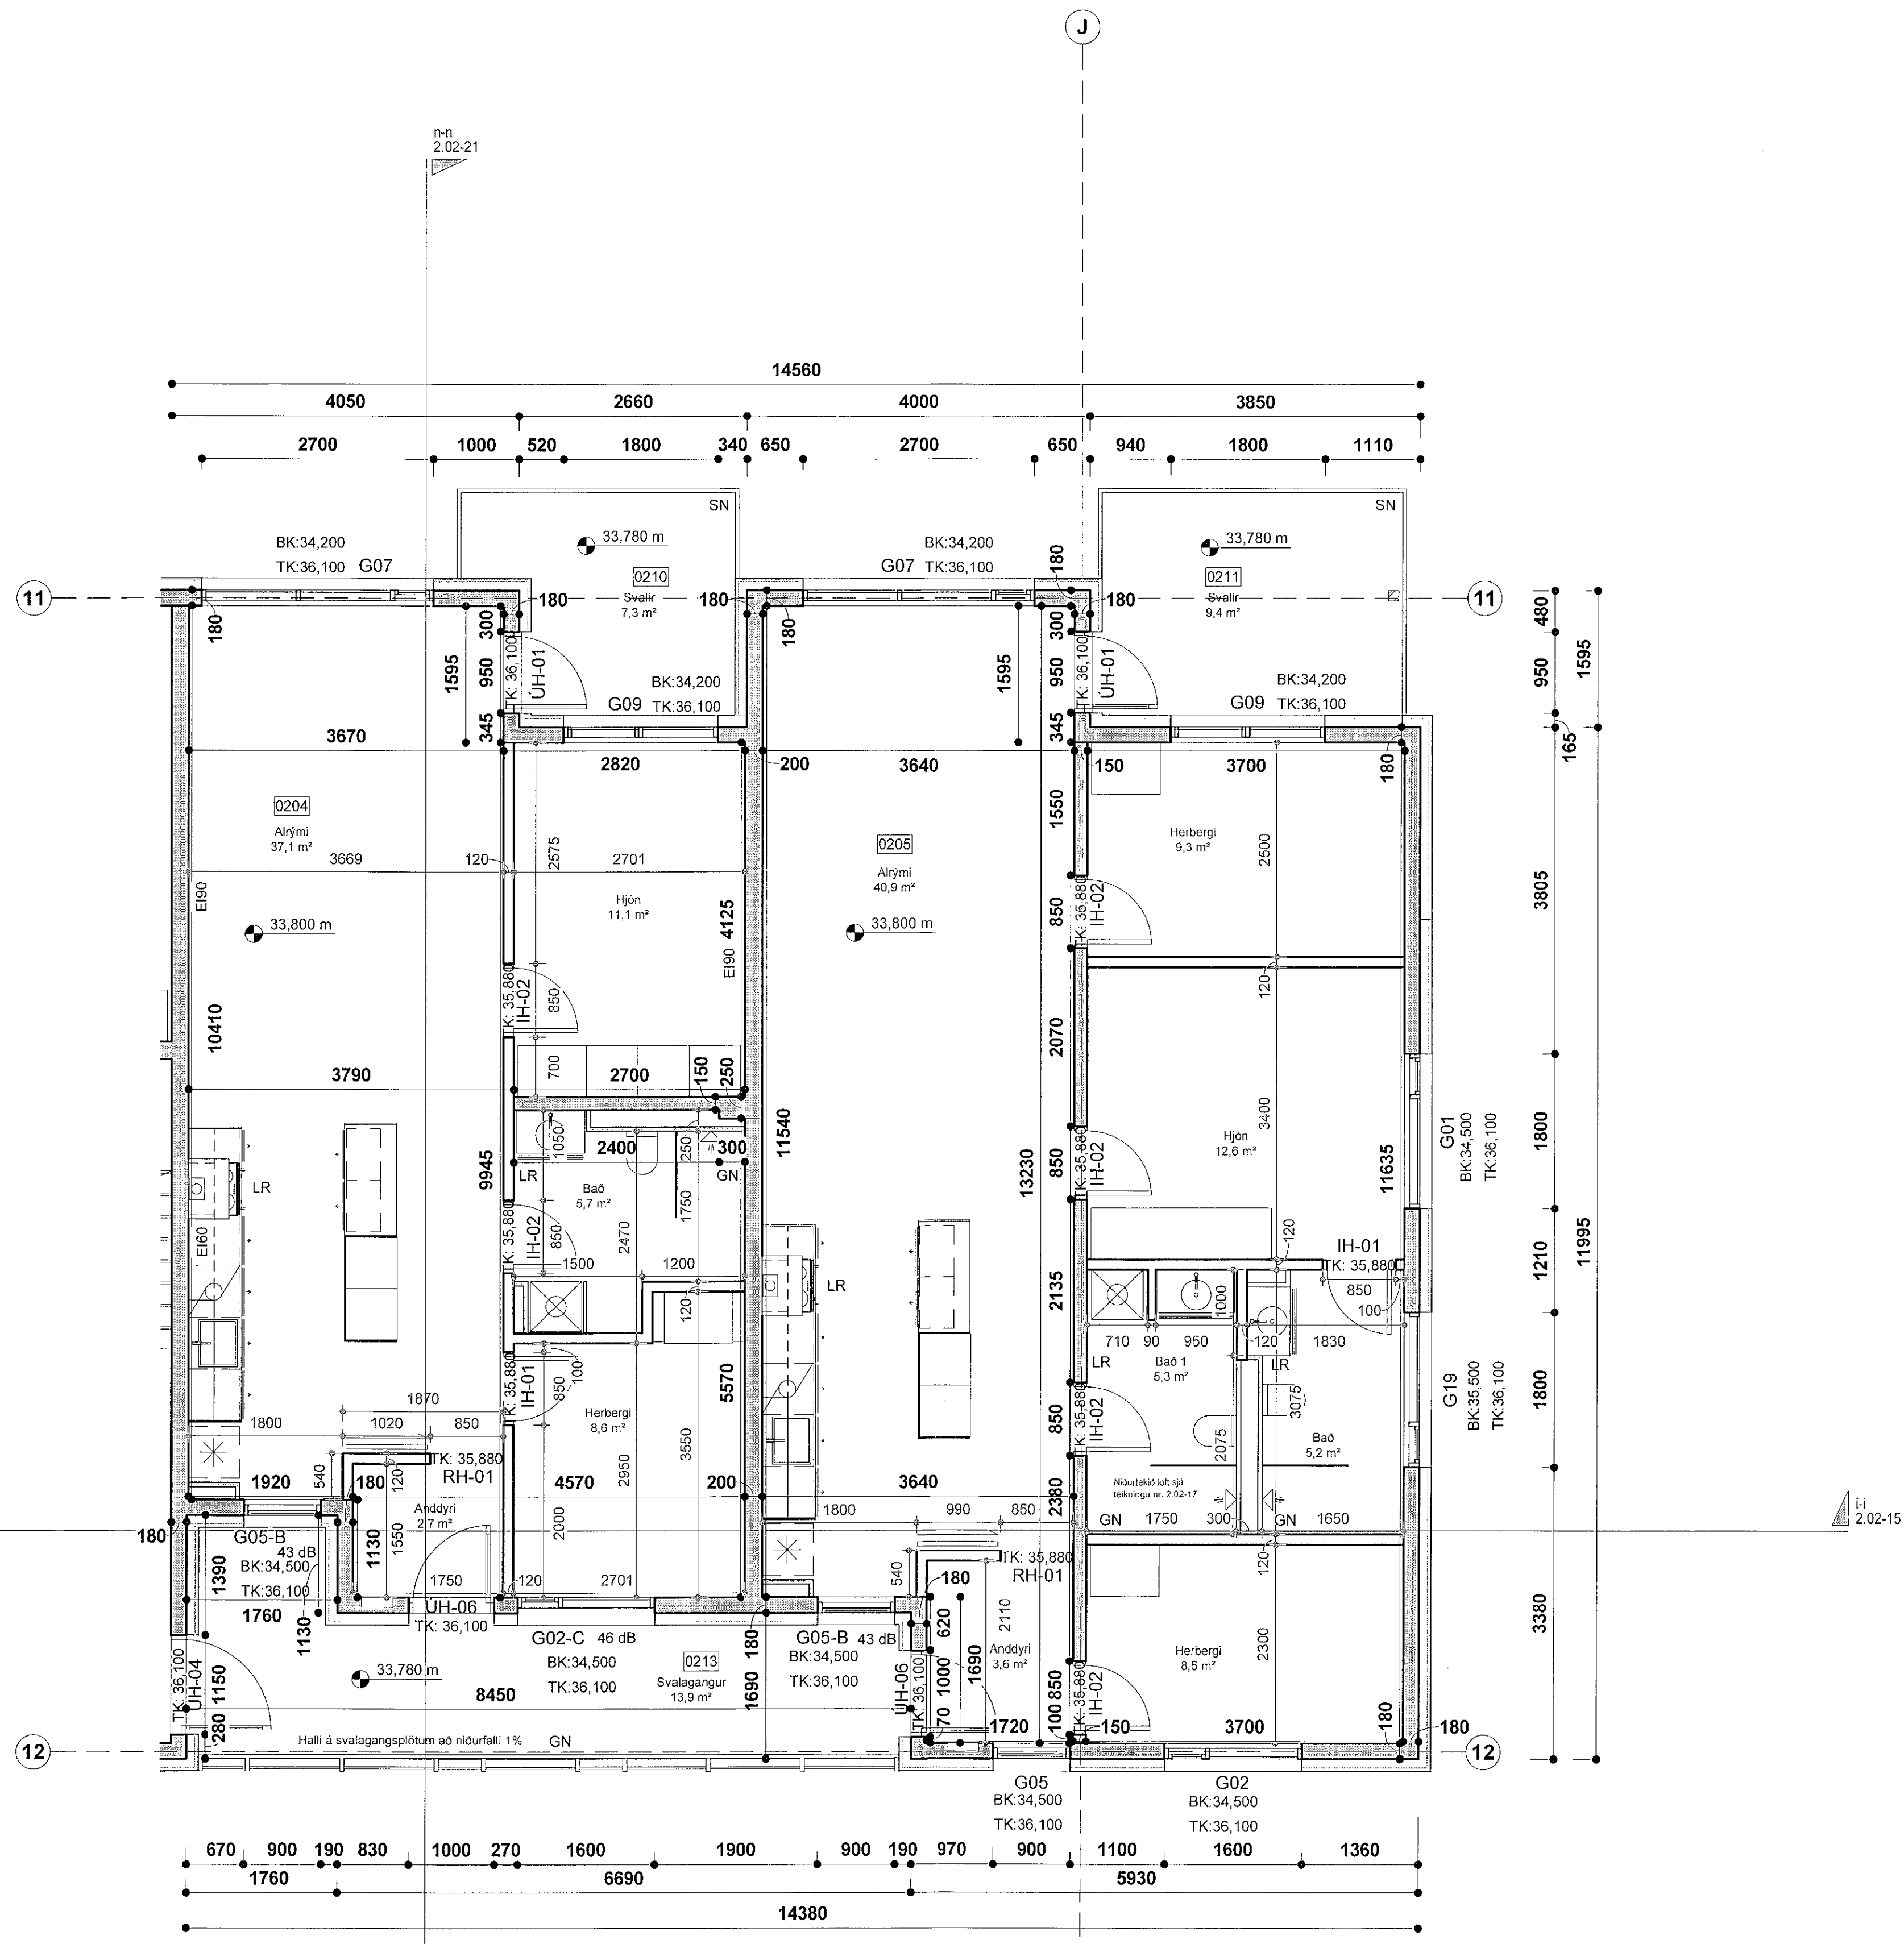

Áshamar 26 - 2.hæð - hluti 2
mkv: 1 : 50

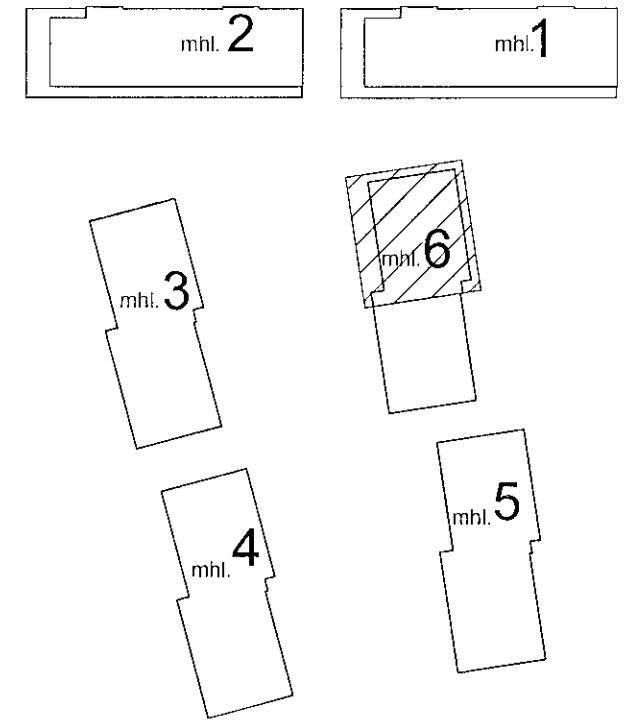

VERKTEIKNINGAR SKV. SAMÞYKKTUM
ADALUPPRÁTTUM ÞANN: 14.12.2022

BREYTINGAR



VERKHEITI
Áshamar 12-26
Fjölbýlishús, mhl.06
Verkteikningar

VERK
Áshamar 26 mhl.06 - 2.hæð - hluti 2

MÁL: 1 : 50 / A1
HÁSNÁÐ: AA
YFIRFARIR: ISC
VERKINGMÉR: 753-261

DAGS: 01.06.2023
TEKNAÐ: GE, KS
FL. TEIKNINGANÖMUR: 04
GTO: 2.01-88

SAMM. Ásgeir Ásgeirsson ARKITEKTAR T.ARK KL 060161-5429

Öll alinnd og afrit teikninga, að hluta eða heild, er háð samþykki heitunda, skv. skvæðum heitundalaga.