



Samþykkt þann  
01. ágú. 2023  
fh. byggingarfulltrúi í Hafnarfirði  
Róbert A. Róbertsson

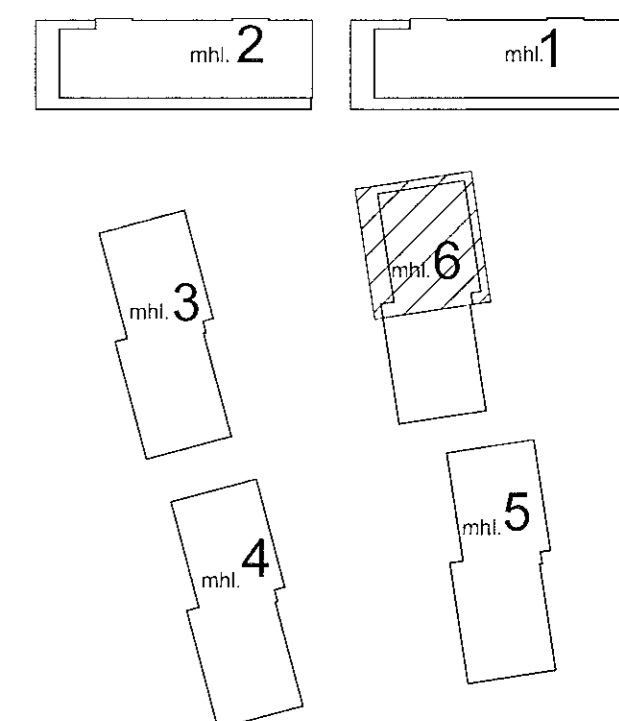

VERKTEIKNINGAR SKV. SAMÞYKKTUM  
ADALUPPRÁTTUM ÞANN: 14.12.2022

BREYTINGAR

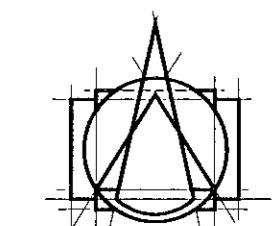

**T.ark**  
ARKITEKTAR  
HÁTÚNI 2b - 105 REYKJAVÍK  
Sími: 540 5700  
tark@tark.is - www.tark.is


VERKHEITI  
**Áshamar 12-26**  
Fjölbýlishús, mhl.06  
Verkteikningar

VERK  
**Áshamar 26 mhl.06 - 3.hæð - hluti 2**

MÁL: 1 : 50 / A1  
HÁNNAD: AA  
YFIRFARID: ISC  
VERKINGMER: 753-261

DAGS: 01.06.2023  
TEIKNAD: GE, KS  
FL: TEIKNINGANÖMUR  
GÖT: 04 2.01-90

SAMM. Ásgeir Ásgeirsson  
SAMM. MARI SAMARK KL. 060151-5429

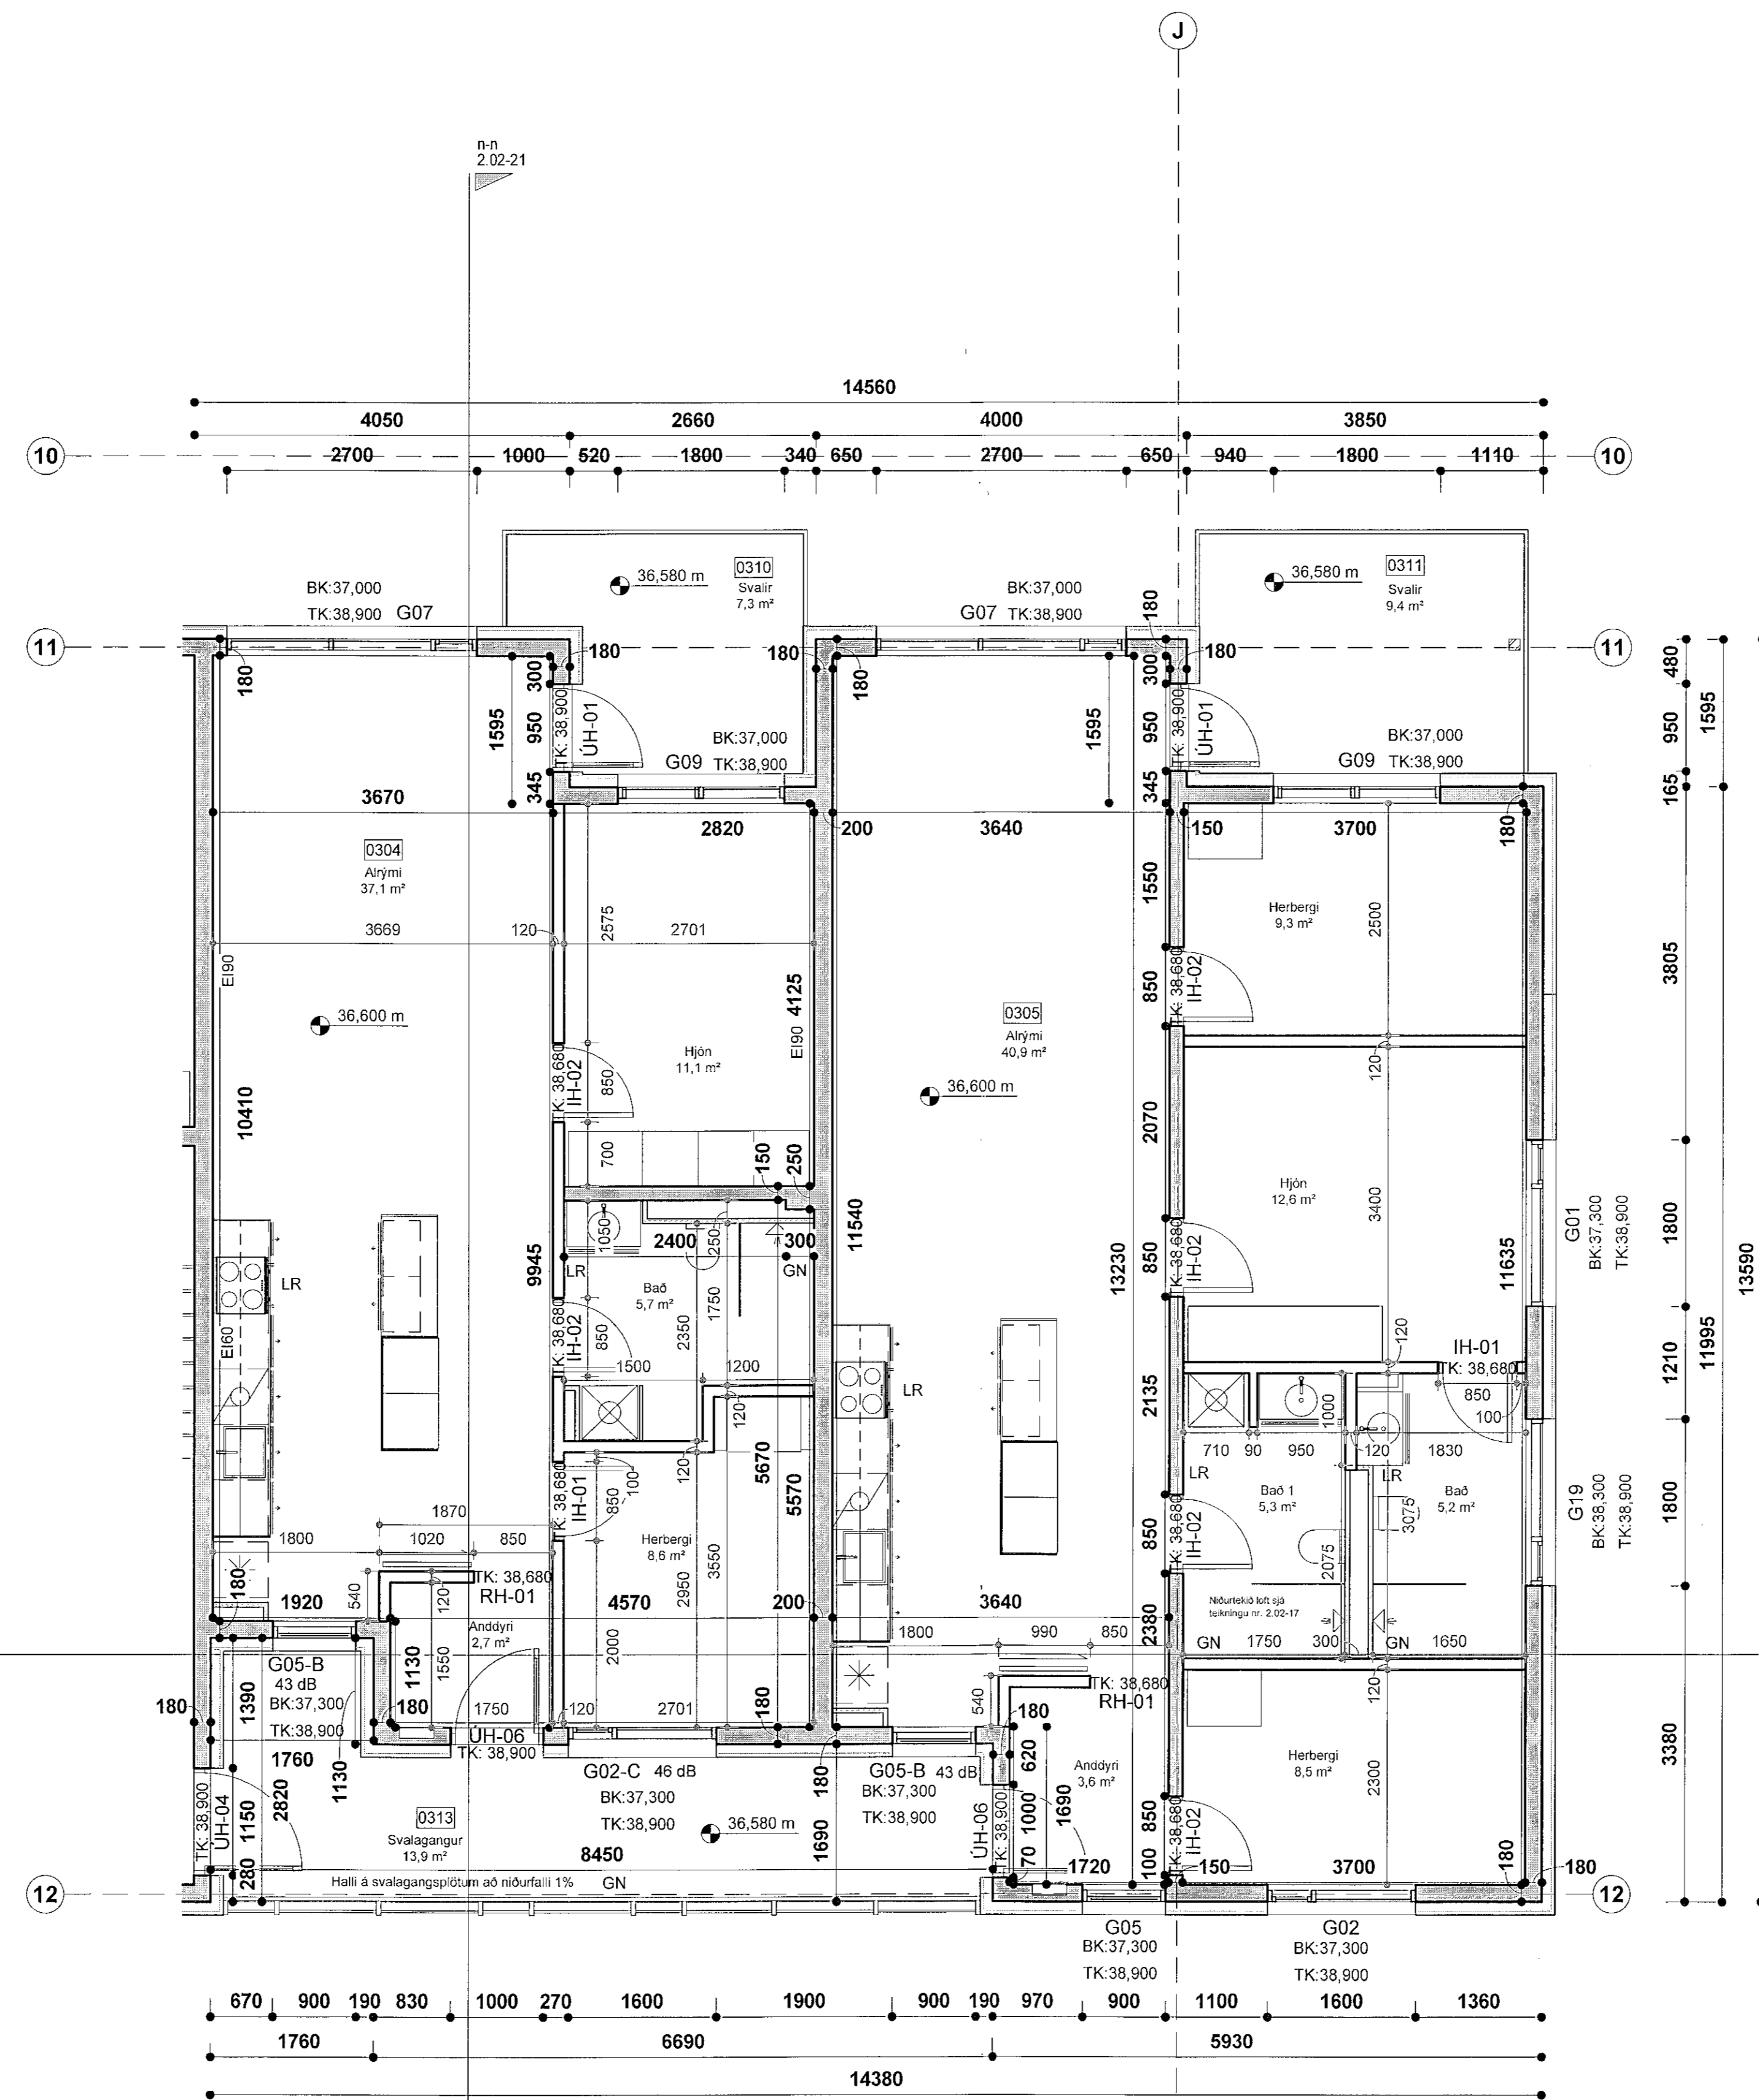

**Áshamar 26 - 3.hæð - hluti 2**  
mkv: 1 : 50

Öll skýring og áfint teikninga, að hluta eða heild, er háð samþykki löndna, skv. skvæðum húsnæðinga.