




Samþykkt þann
01. ágú. 2023
fr. Byggingarfulltráans í Hafnarfirði
Róbert A. Róbertsson

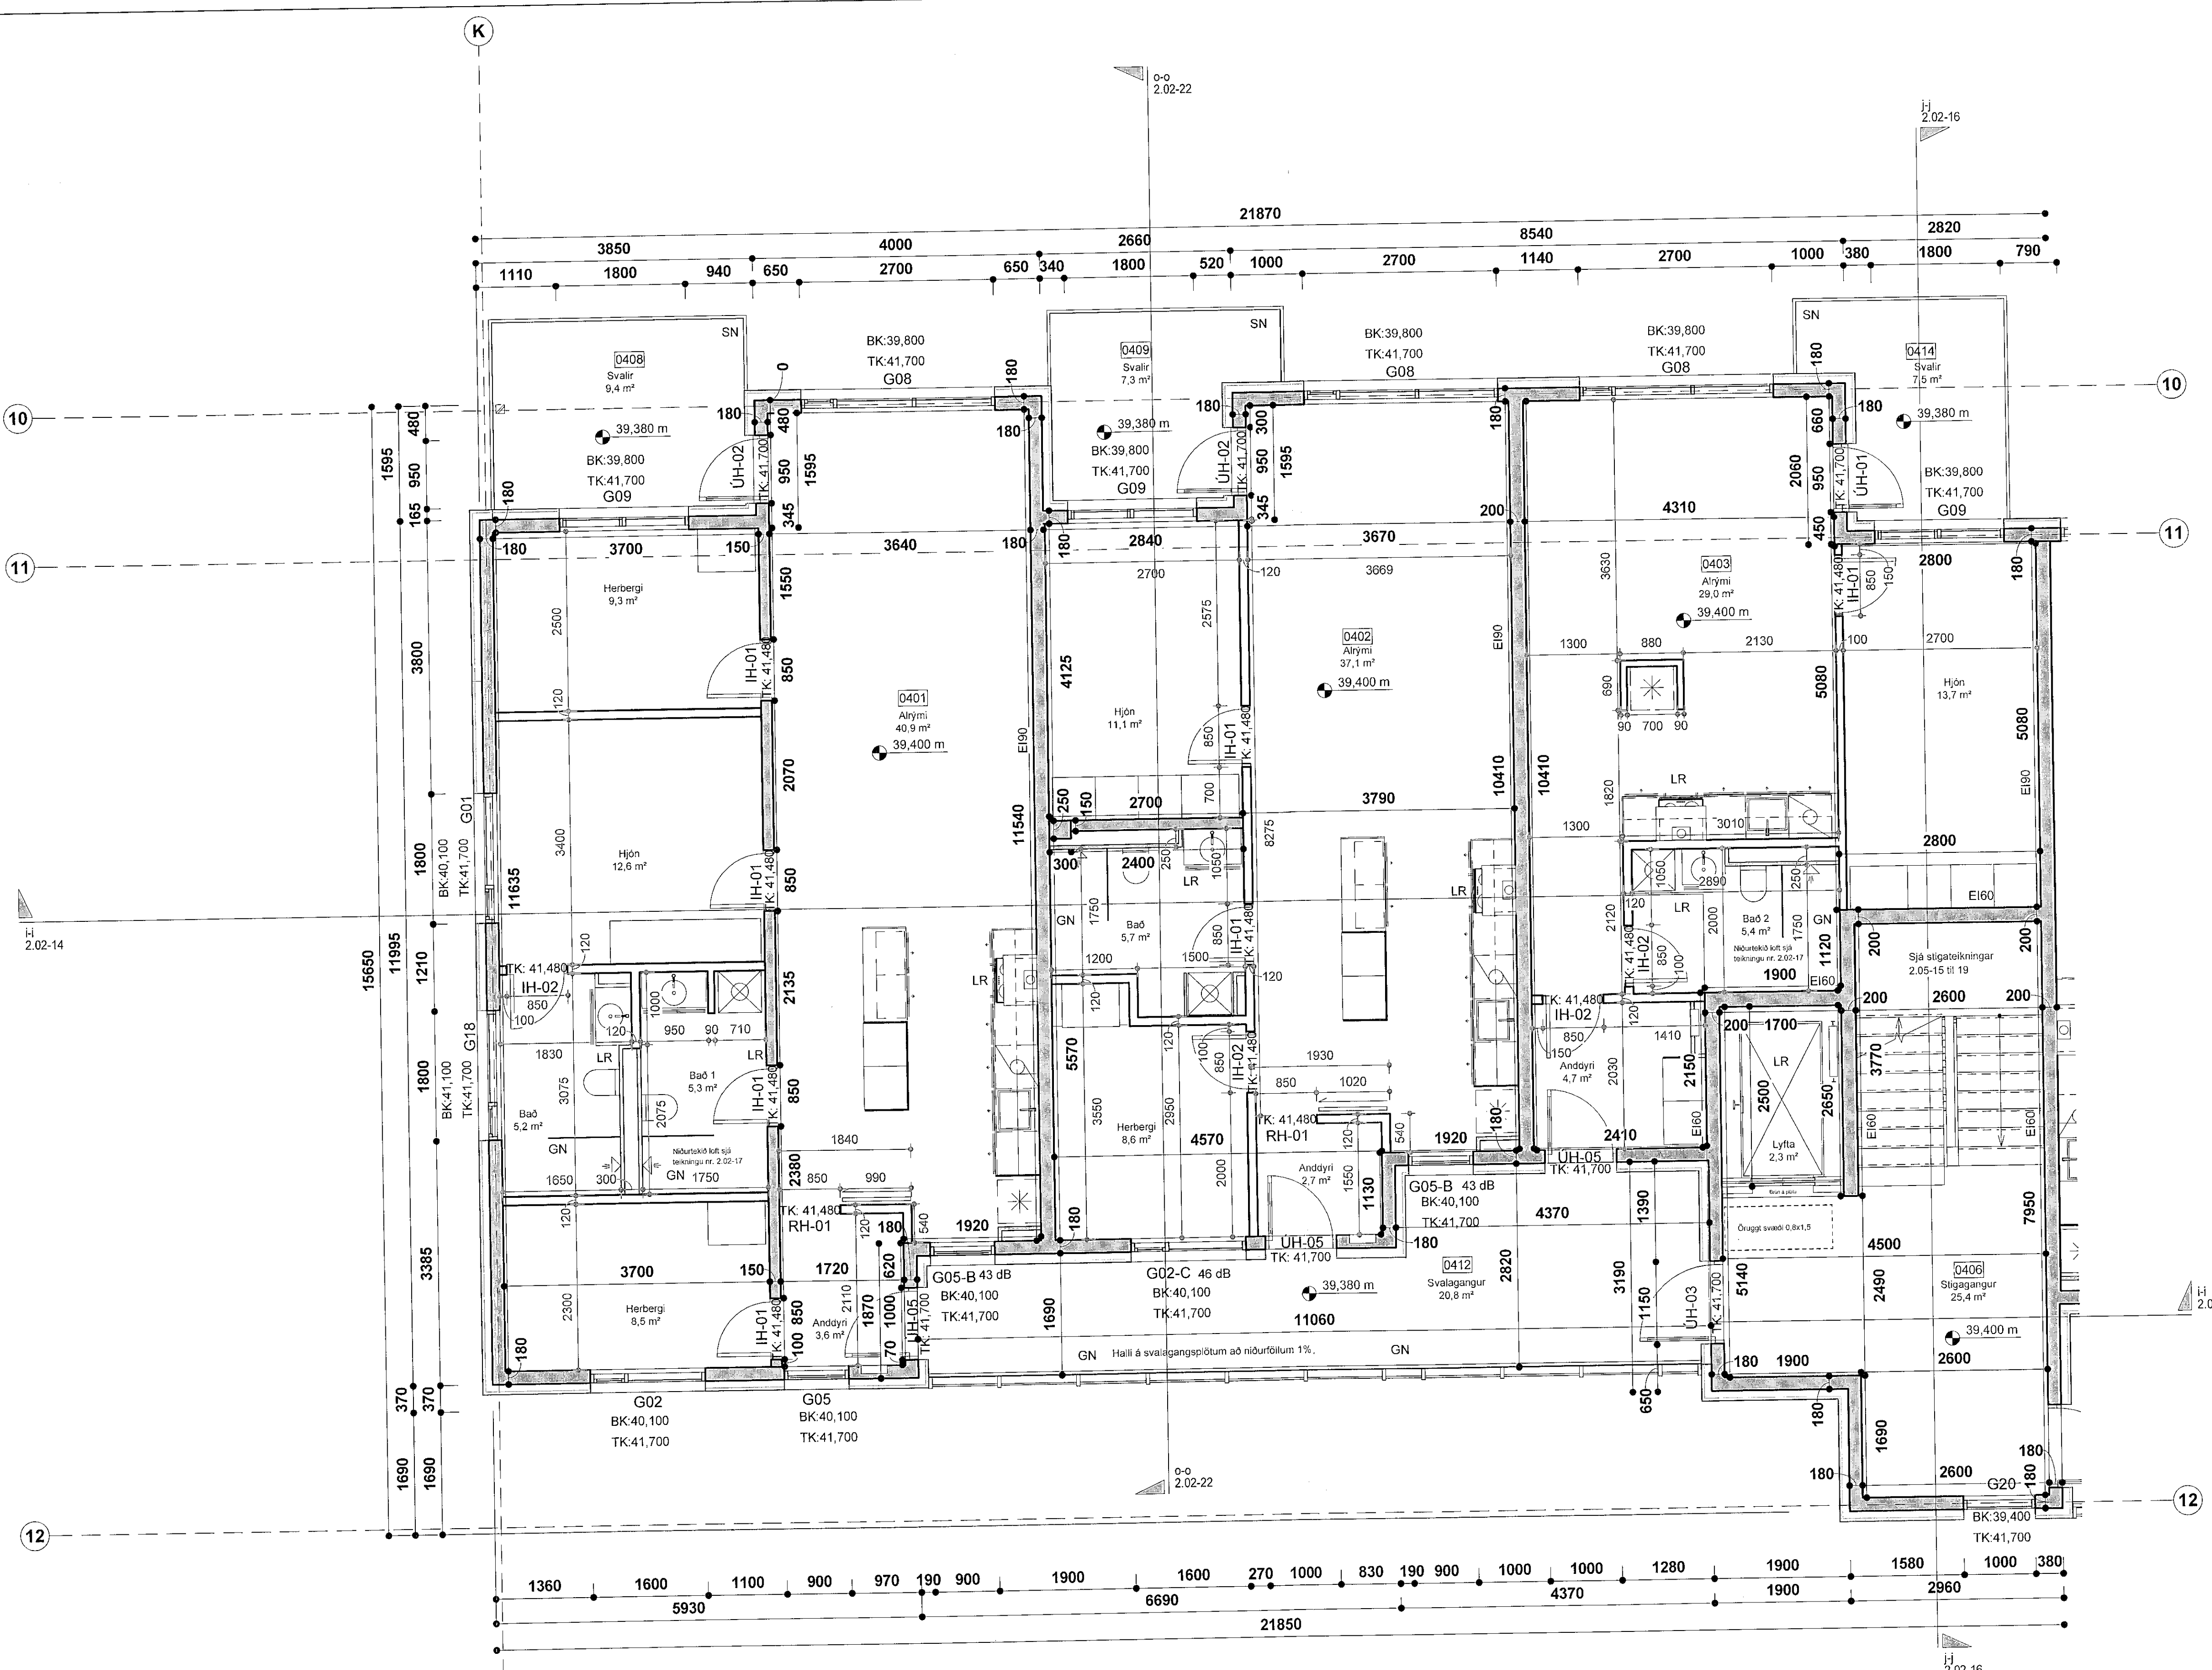

Áshamar 26 - 4. hæð - hluti 1
mkv: 1 : 50

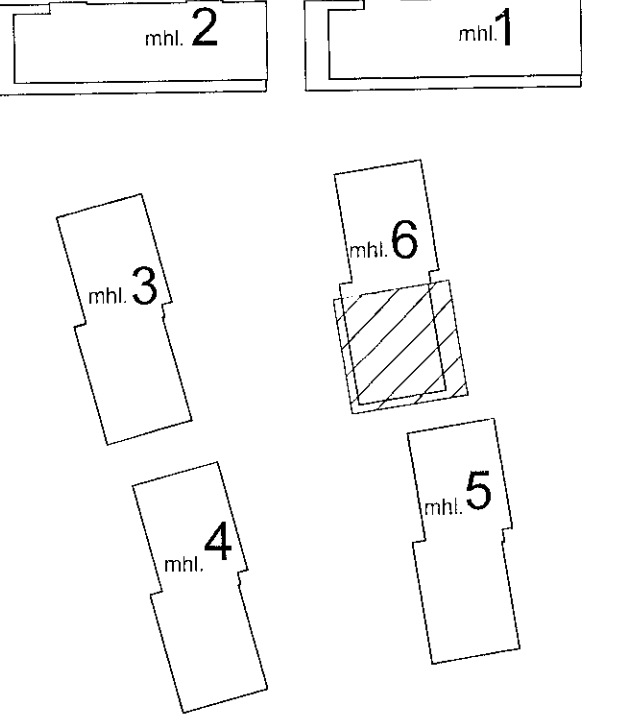

VERKTEIKNINGAR SKV. SAMÞYKKTUM
ADALUPPDRÁTTUM ÞANN: 14.12.2022

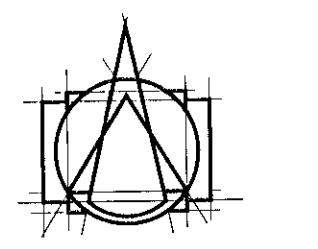

T.ark
ARKITEKTAR
HÁTUÐI 26 - 105 REYKJAVÍK
Sími: 540 5700
tark@tark.is - www.tark.is

VERKHEITI
Áshamar 12-26
Fjölbýlishús, mhl.06
Verkteikningar

VERK
Áshamar 26 mhl.06 - 4. hæð - hluti 1

MÁL:
1 : 50 / A1
HANNAÐ:
ÁÁ
YFIRFARIR:
ISC
VERKNUMER
753-261

DAGS:
01.06.2023
TEIKNAD:
GE.KS
FL
FEIKNINGANUMER
04 2.01-91
GTC

753-261 04 2.01-91

Skráðir: Róbert A. Róbertsson, Málari M. ÁSAMARK KL:060161-5429

Öll áhrif og afrit teikninga, að hluta eða heild, er það samþykki höfundar, skv. ákvæðum höfundabætur.