



Stigi 8 mhl.06 1/2
mkv: 1 : 20

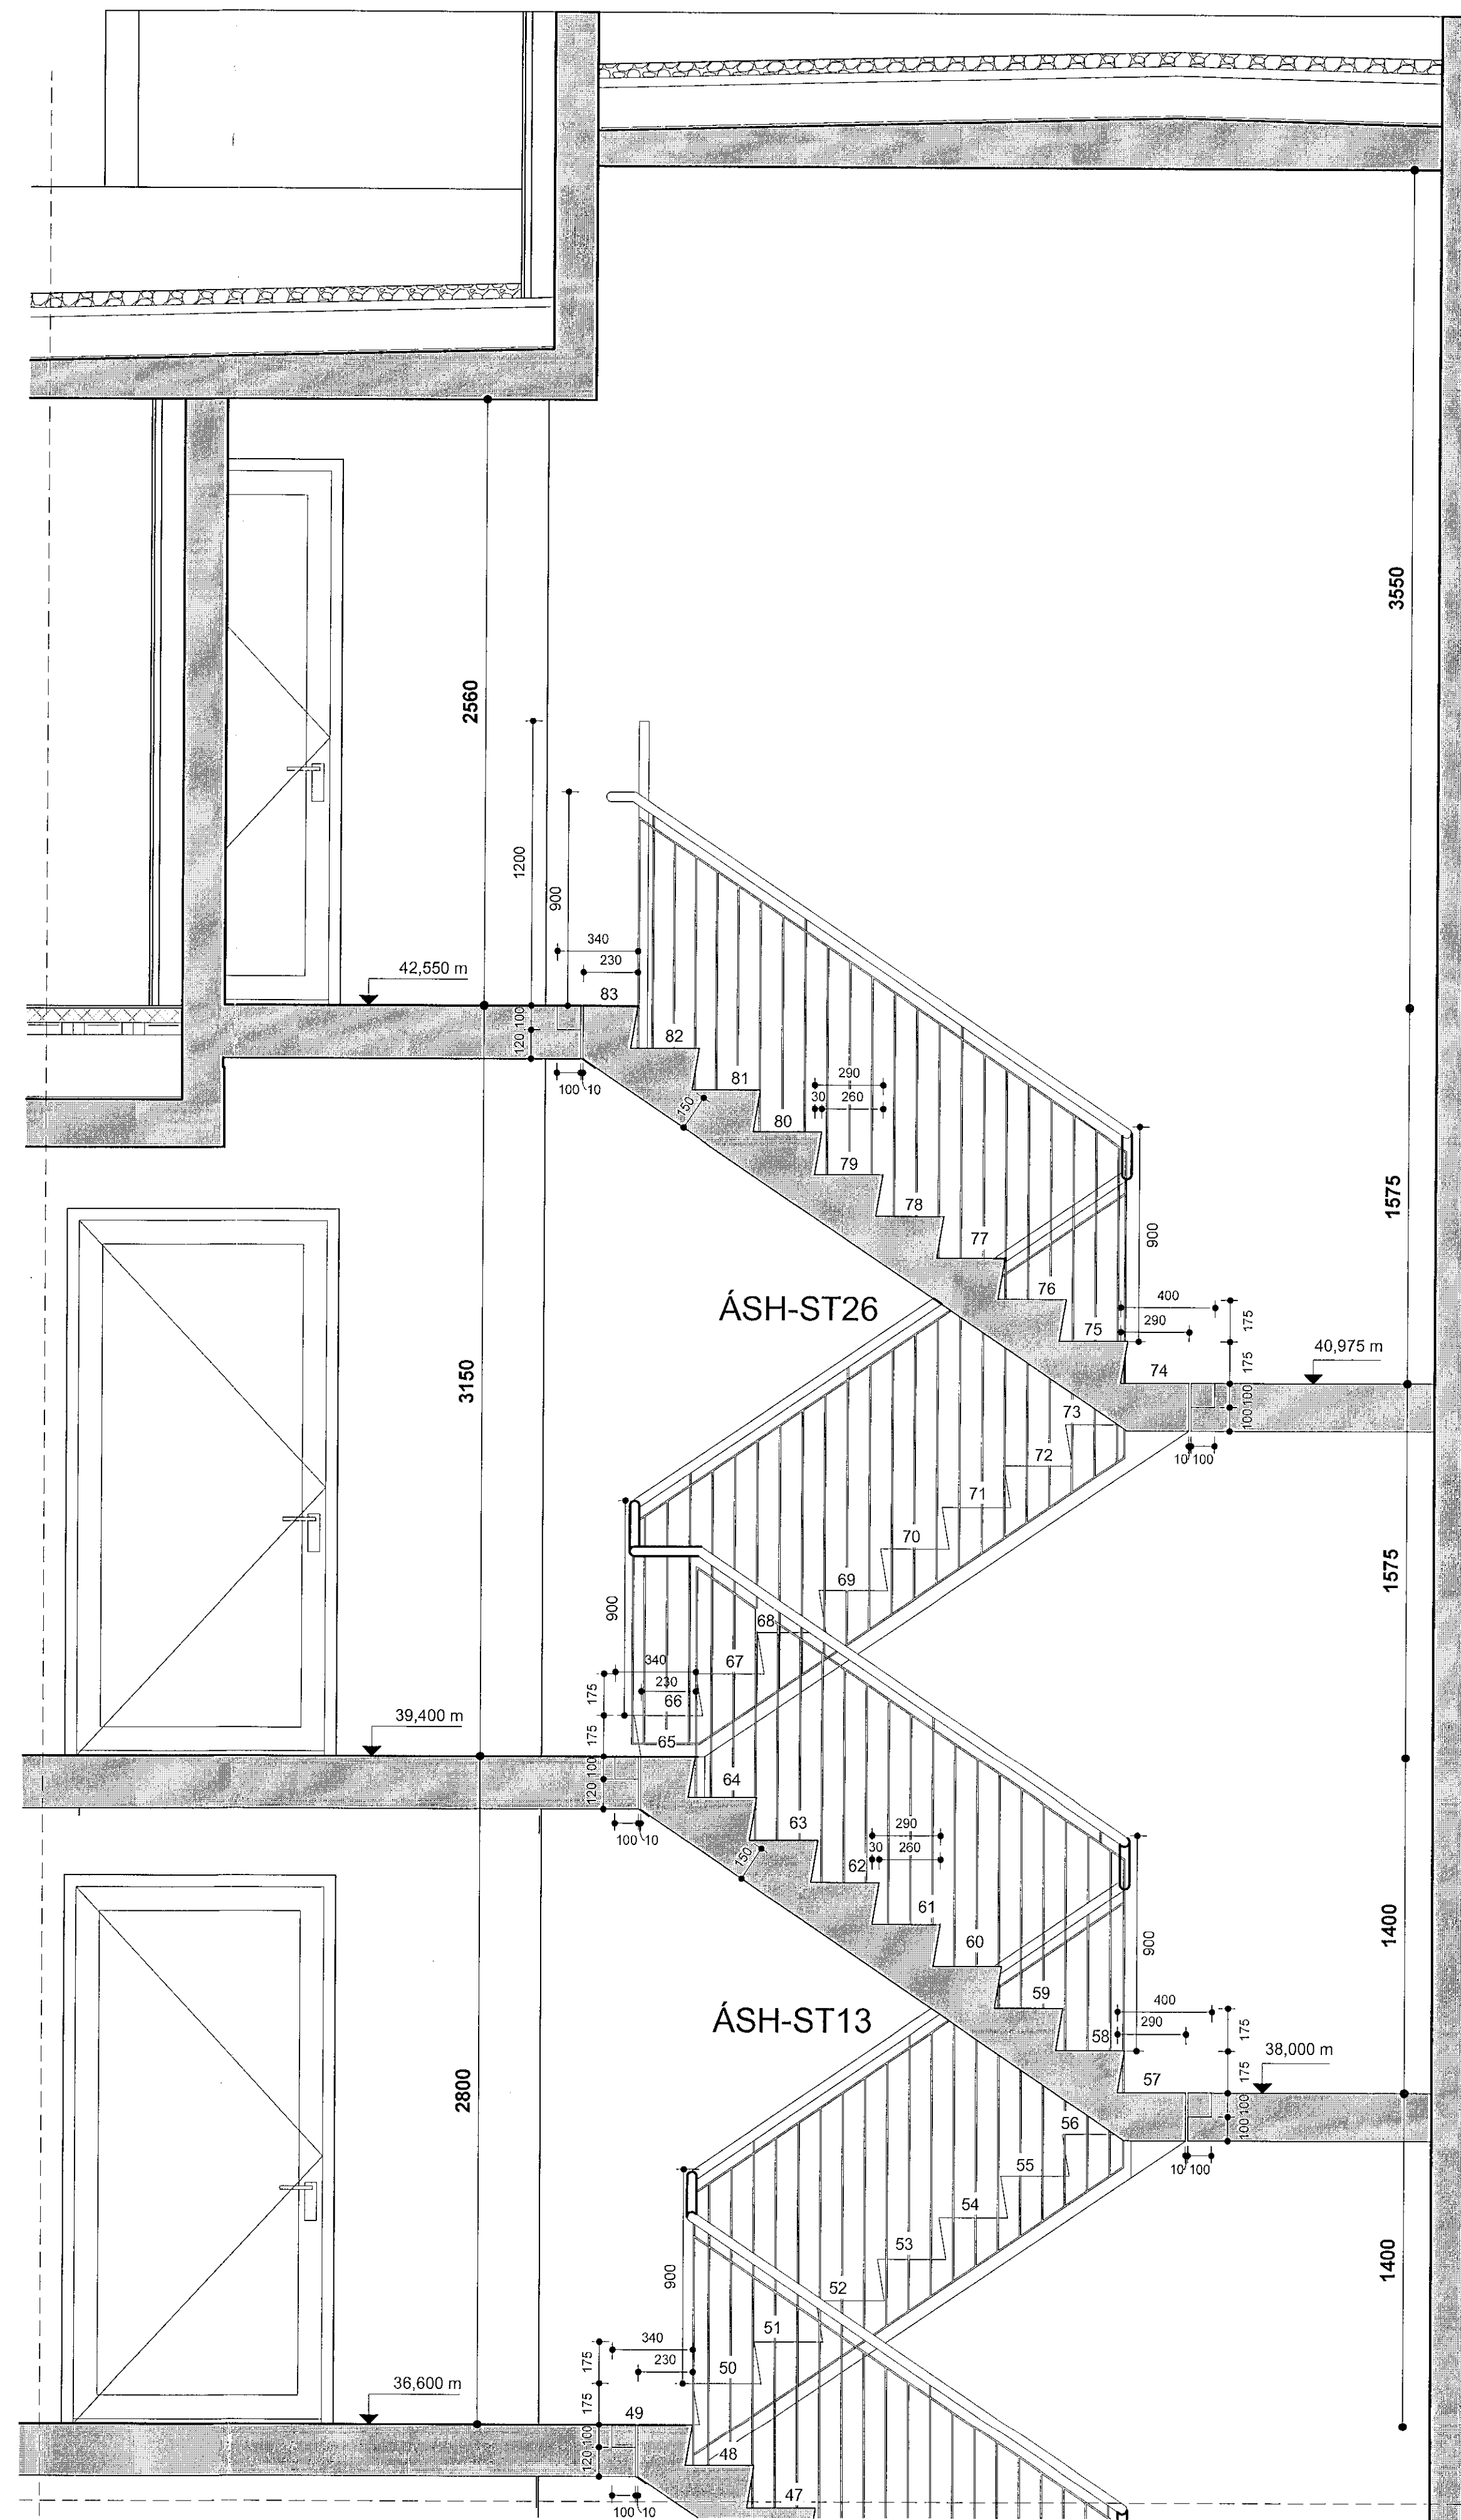


Stigi 8 mhl.06 2/2
mkv: 1 : 20

Sampykkt þann
01. ágú. 2023
f.h. byggingarfulltrúans í Hafnarholti
Róbert A. Róbertsson

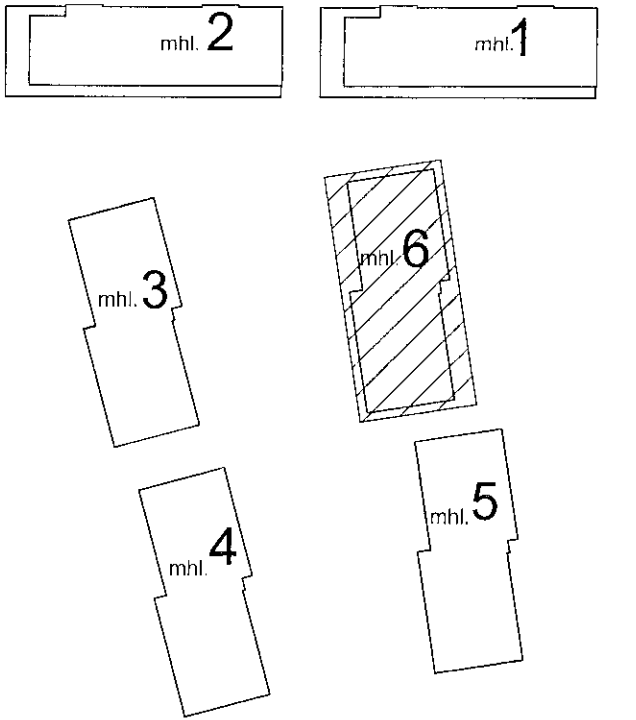

VERKTEIKNINGAR SKV. SAMPYKKTUM
ADALUPPDRATTUM ÞANN: 14.12.2022

BREYTINGAR

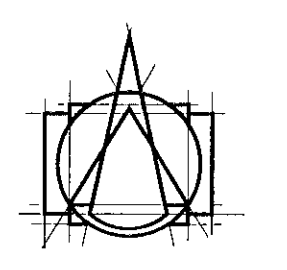

T.ark
ARKITEKTAR
HÁFÐUNN 2B - 10S REYKJAVÍK
Sími: 540 5700
tark@tark.is - www.tark.is

VERKHEITI
Áshamar 12-26
Fjölbylishús, mhl.06
Verkteikningar

VERK
Stigi snið 8, mhl.06

MÁL:
1 : 20 / A1
HAFNAÐ:
AA
YFIRFARNAÐ:
ISC
VERKNGMÉR

DAGS.:
01.06.2023
TEIKNAD:
GE

FL. TEIKNINGANÖMÉR. GTG
753-261 04 2.05-16

SAMR. Ásgeir Ásgeirsson ARKITEKTAR SAMARK KL 050161-5429

Öl efni og afrit teikninga, að hluta eða heila, er það samþykki höfundar, skv. ákvæðum höfundalaga.