

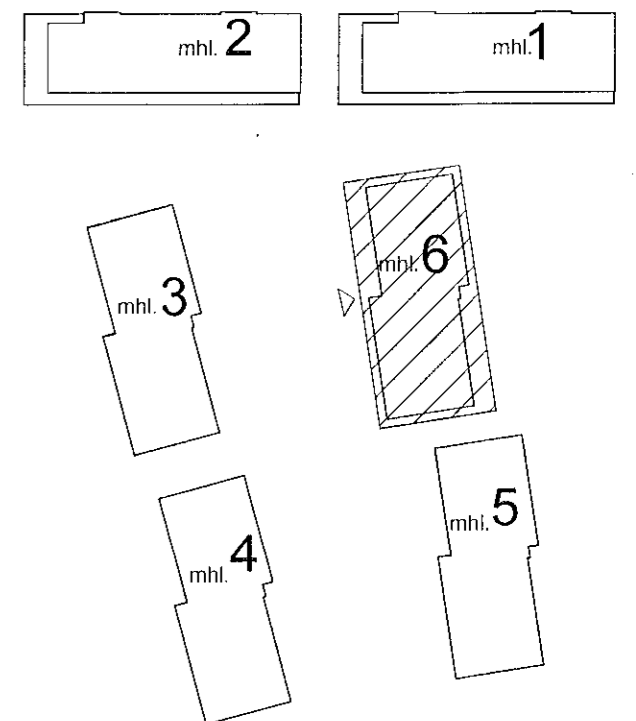


Samþykkt þann  
01. ágú. 2023  
í Byggingarfulltrúnaði Hálfarfríði  
Róbert A. Róbertsson

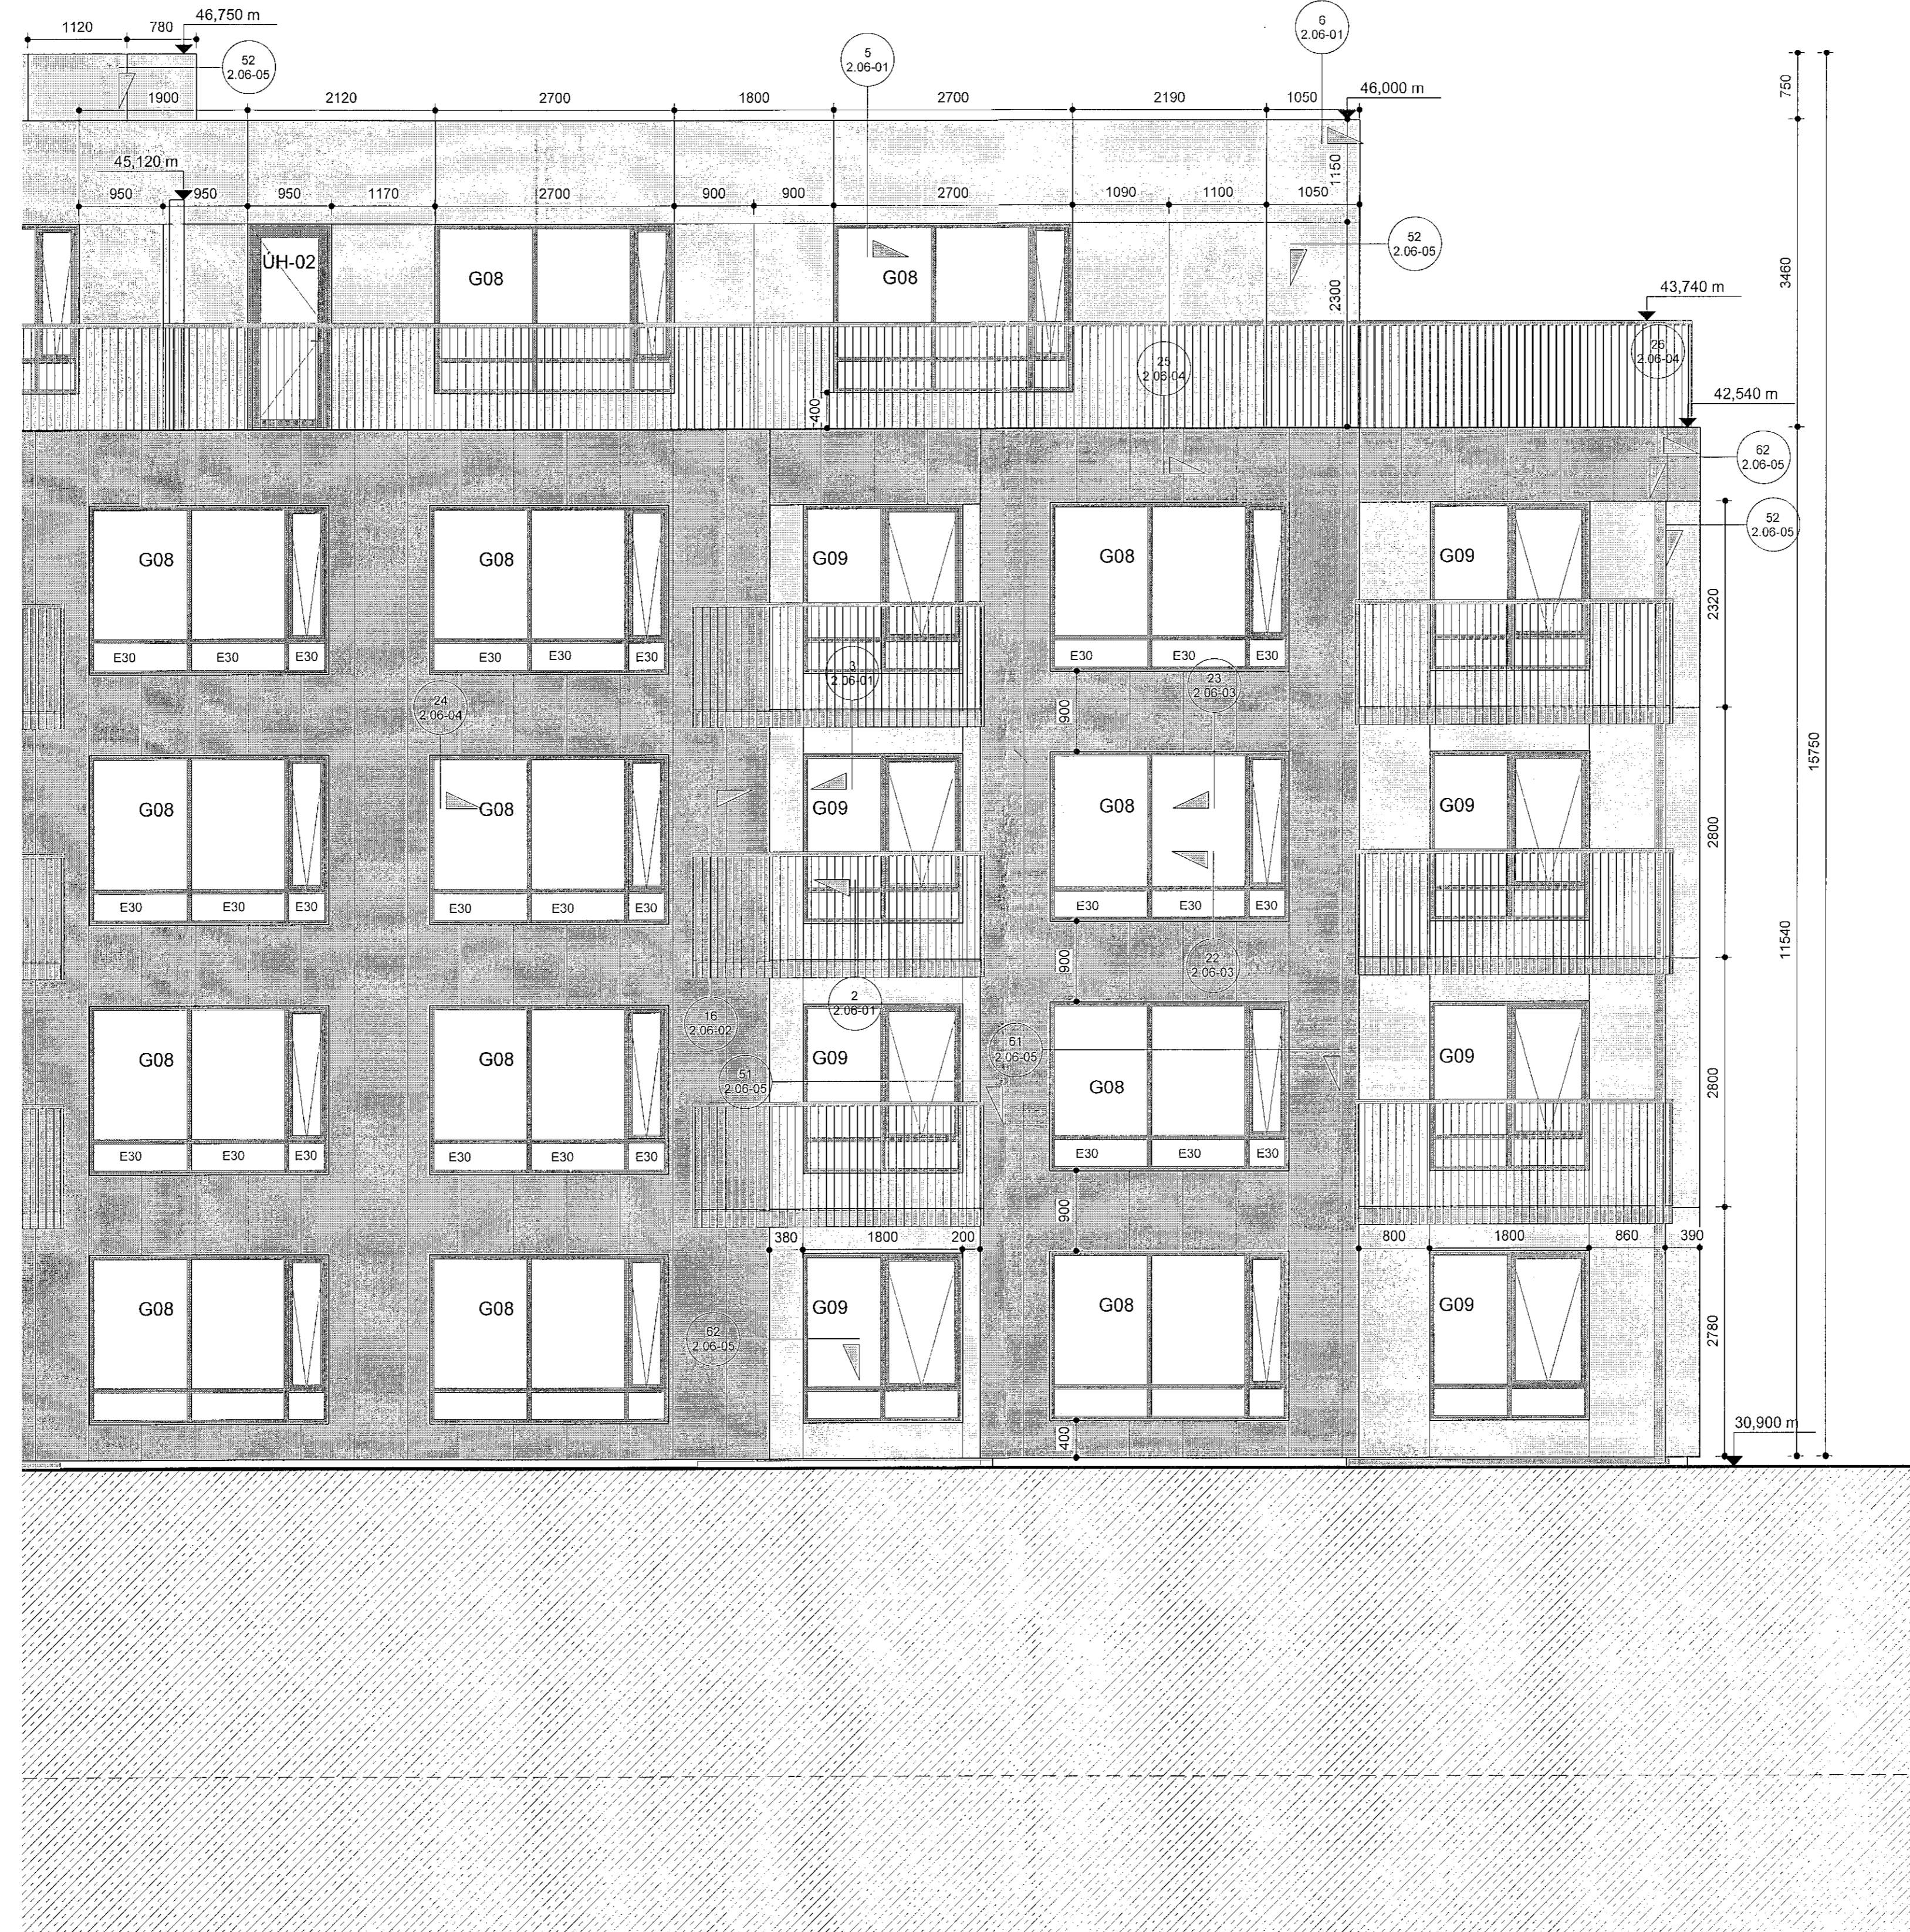

VERKTEIKNINGAR SKV. SAMÞYKKTUM  
ADALUPPRÁTTUM ÞANN: 14.12.2022

BREYTINGAR

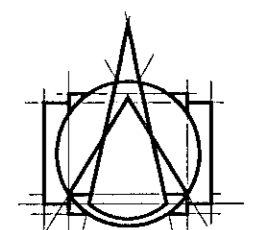

**T.ark**  
ARKITEKTAR  
HÁTUÐI 2B - 105 REYKJAVÍK  
SÍMI: 540 5700  
tark@tark.is - www.tark.is

VERKHEITI  
**Áshamar 12-26**  
Fjölbýlishús, mhl.06  
Verkteikningar

VERK  
Útlit vestur - Áshamar 26-mhl.06 -  
hluti 2

MÁL: 1 : 50 / A1  
HANNAD: ÁÁ  
YFIRFARIÐ: ISC  
VERKNGMÉR: 753-261

DAÐS: 01.06.2023  
TEIKNAD: GE,KS

FL. TEIKNINGANÖMÉR: 04  
GTC: 2.03-35

Skráðir: Róbert A. Róbertsson, ÁRNEI MAASAMARK KL 060161-5429

**Áshamar 26 ásýnd vestur verkt. hluti 02**

mkv: 1 : 50

Öll afrit og afrit teicninga að hluta eða heila, er það samþykkt höfundar, skv. ákvæðum höfundarregla.