

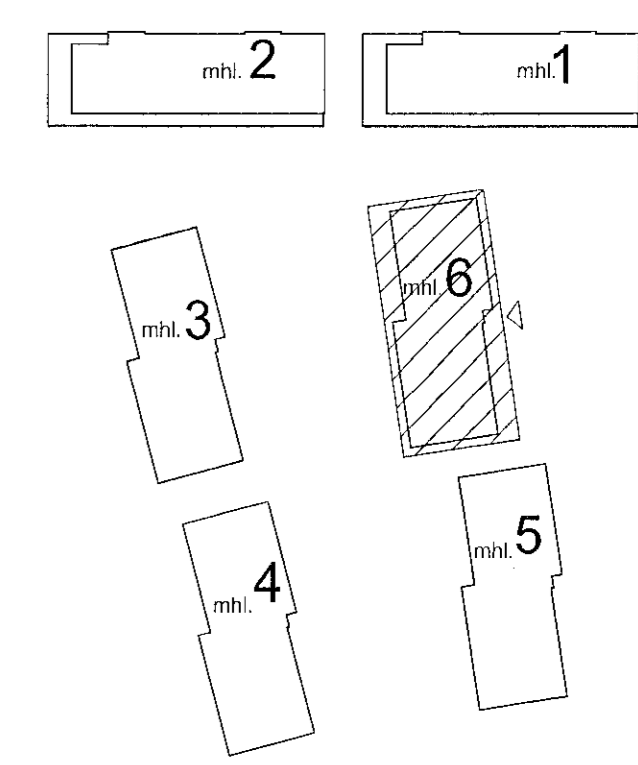


Samþykkt þann
01. ágú. 2023
fr. byggingarfulltrúans í Hafnarfirði
Róbert A. Róbertsson

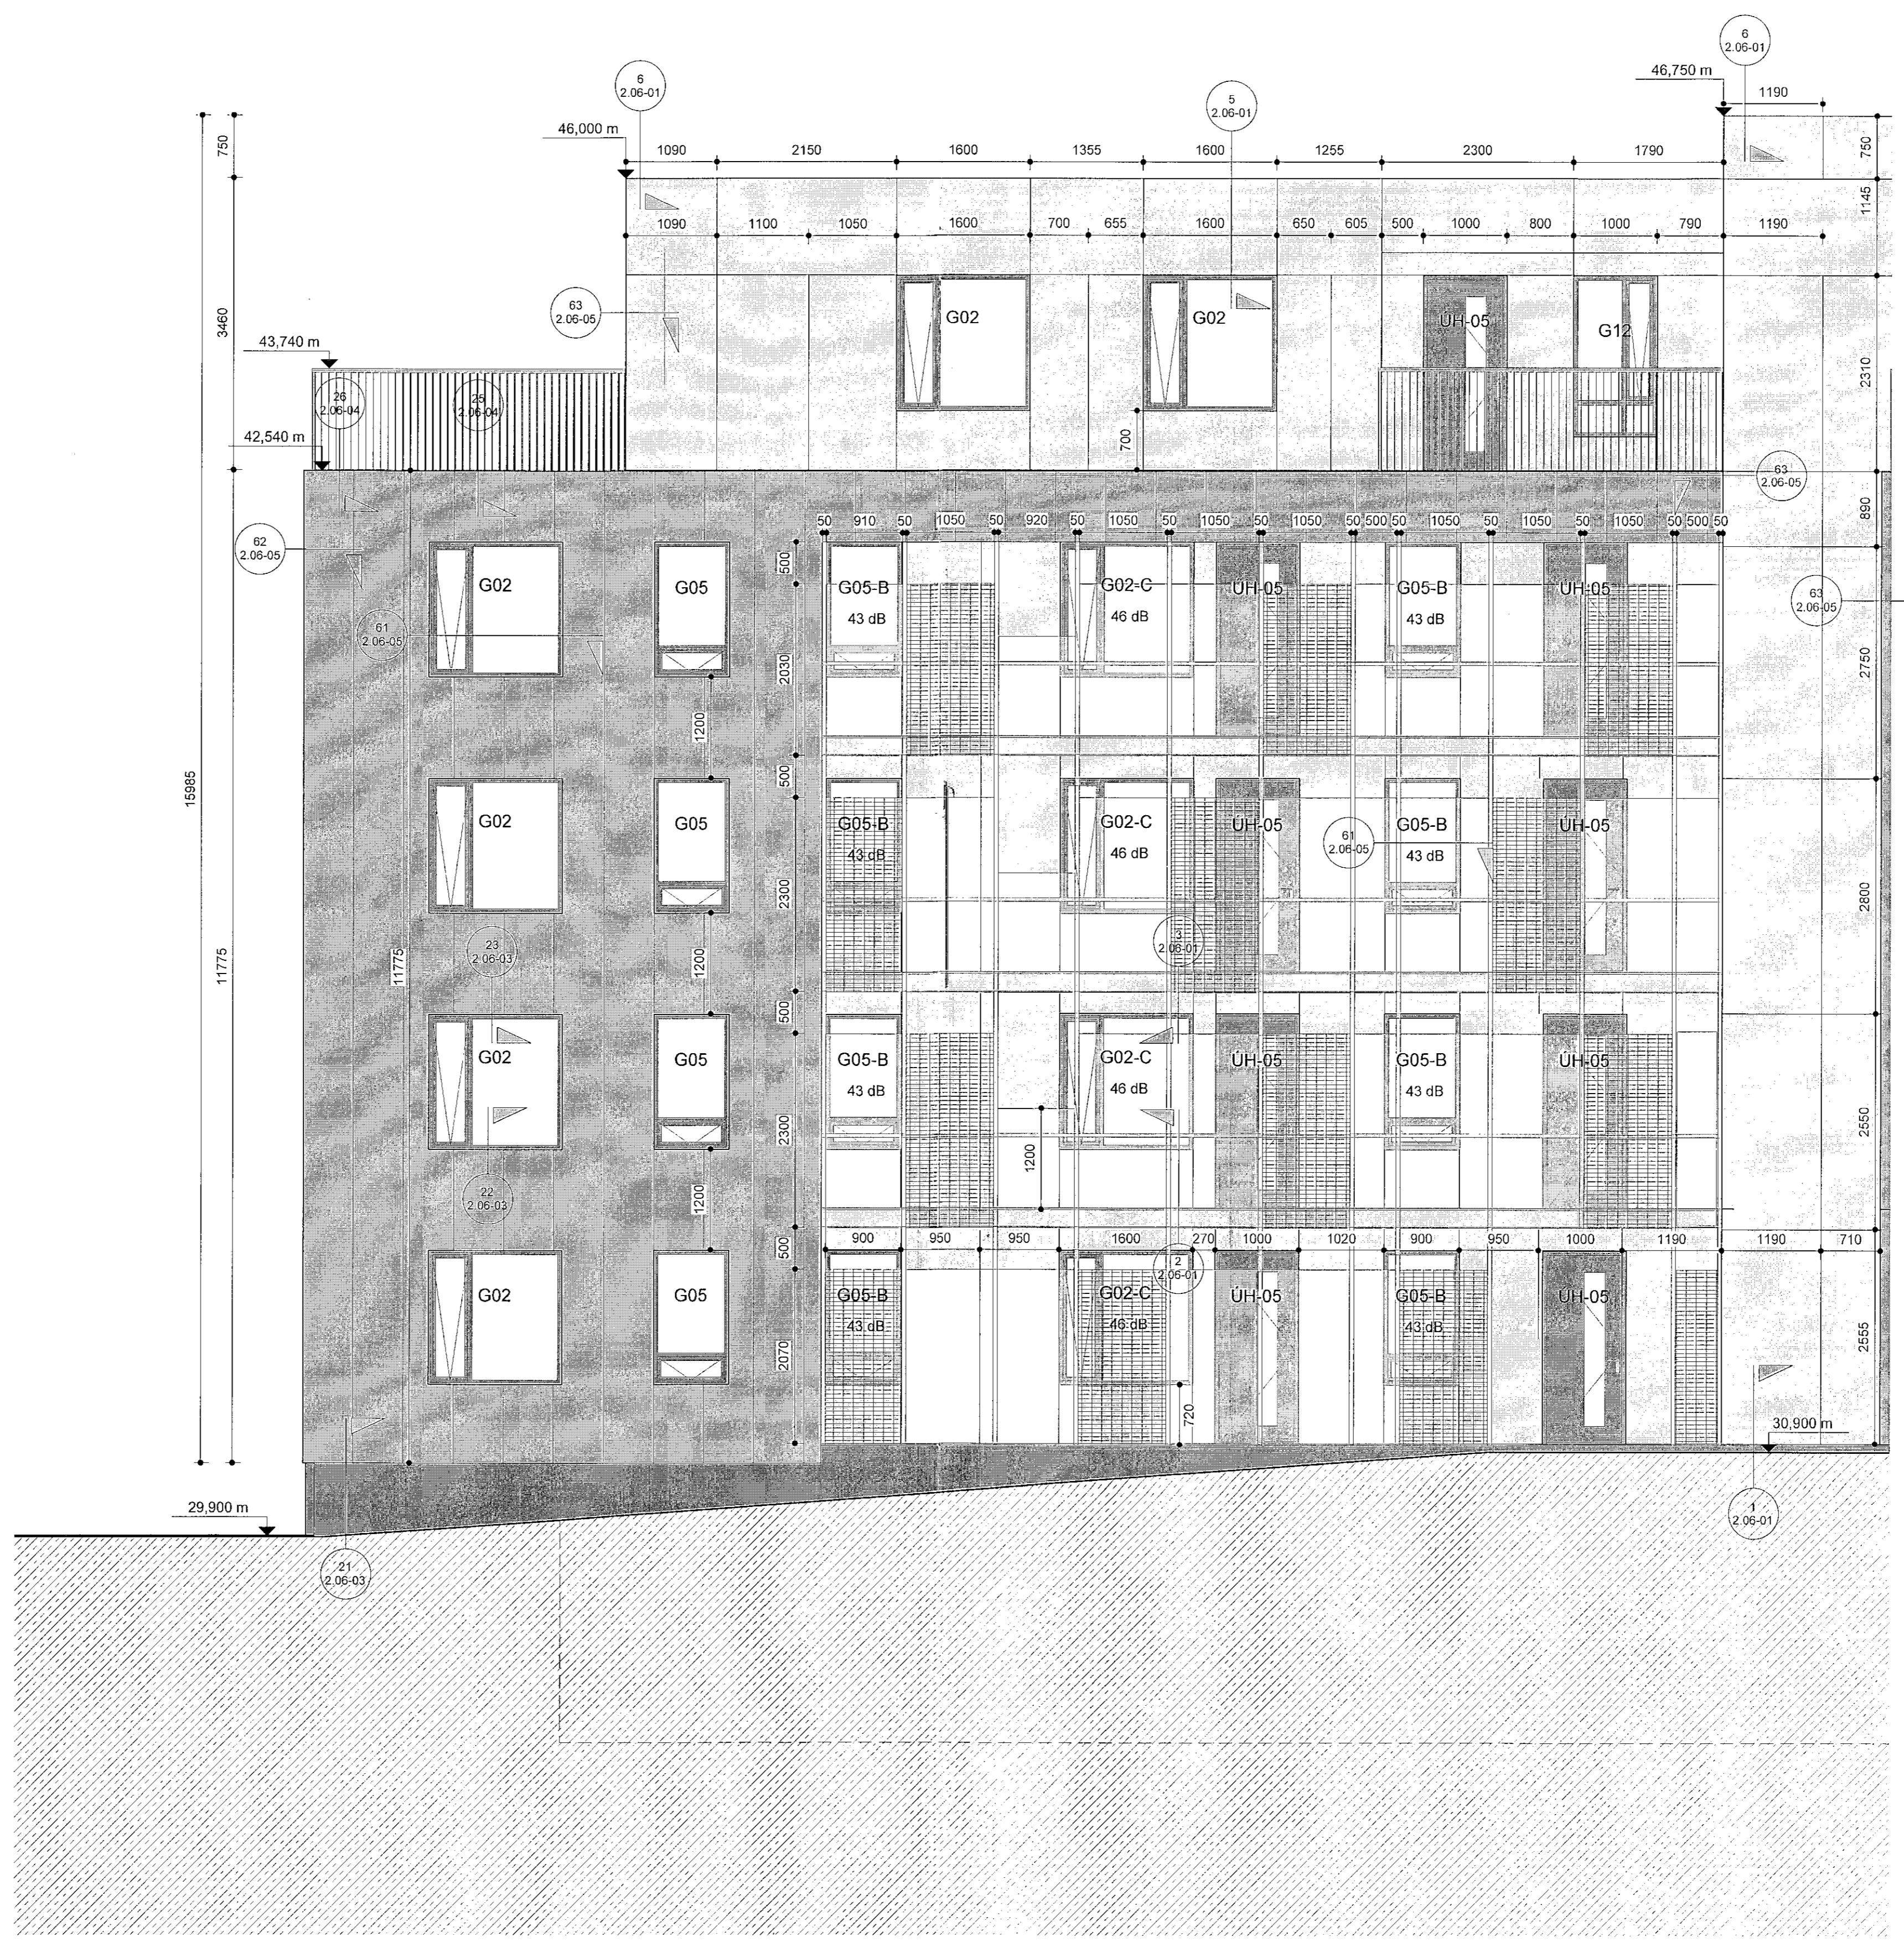

VERKTEIKNINGAR SKV. SAMÞYKKTUM
ADALUPPDRÁTTUM ÞANN: 14.12.2022

BREYTINGAR

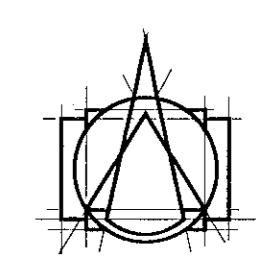

T.ark
ARKITEKTAR
HÁTÚNI 2b - 105 REYKJAVÍK
SÍMI: 340 5700
tark@tark.is - www.tark.is

VERKHEITI
Áshamar 12-26
Fjöbýlishús, mhl.06
Verkteikningar

VERK
Útlit austur - Áshamar 26-mhl.06 -
hluti 1

MÁL: 1 : 50 / A1
MÁNNAÐ: AA
VERFARID: ISC
VERKNOÐUR: 753-261

DAGS: 01.06.2023
TEKNAÐ: GE,KS

FL. TEIKNINGANÖMUR
753-261 04 2.03-32

ÓTC
Skr. Ásgeir Ásgeirsson Arkitekt ÁAA SAMARK KL 050161-5429

Áshamar 26 ásýnd austur verkt. hluti 01
mkv. 1 : 50

Öll réttindi og áttir tekið. Öll hluta eða heild, er í eigu samþykktu höfundsa, skv. ákvæðum hafnarvalaga.