


Samþykkt þann
02. ágú. 2023
fr. byggingarfulltrúans í Hafnarfirði
Róbert A. Róbertsson

ÚTG. DAGS ÚTGAUFERILL HANNAÐ TEKNI YFRF.

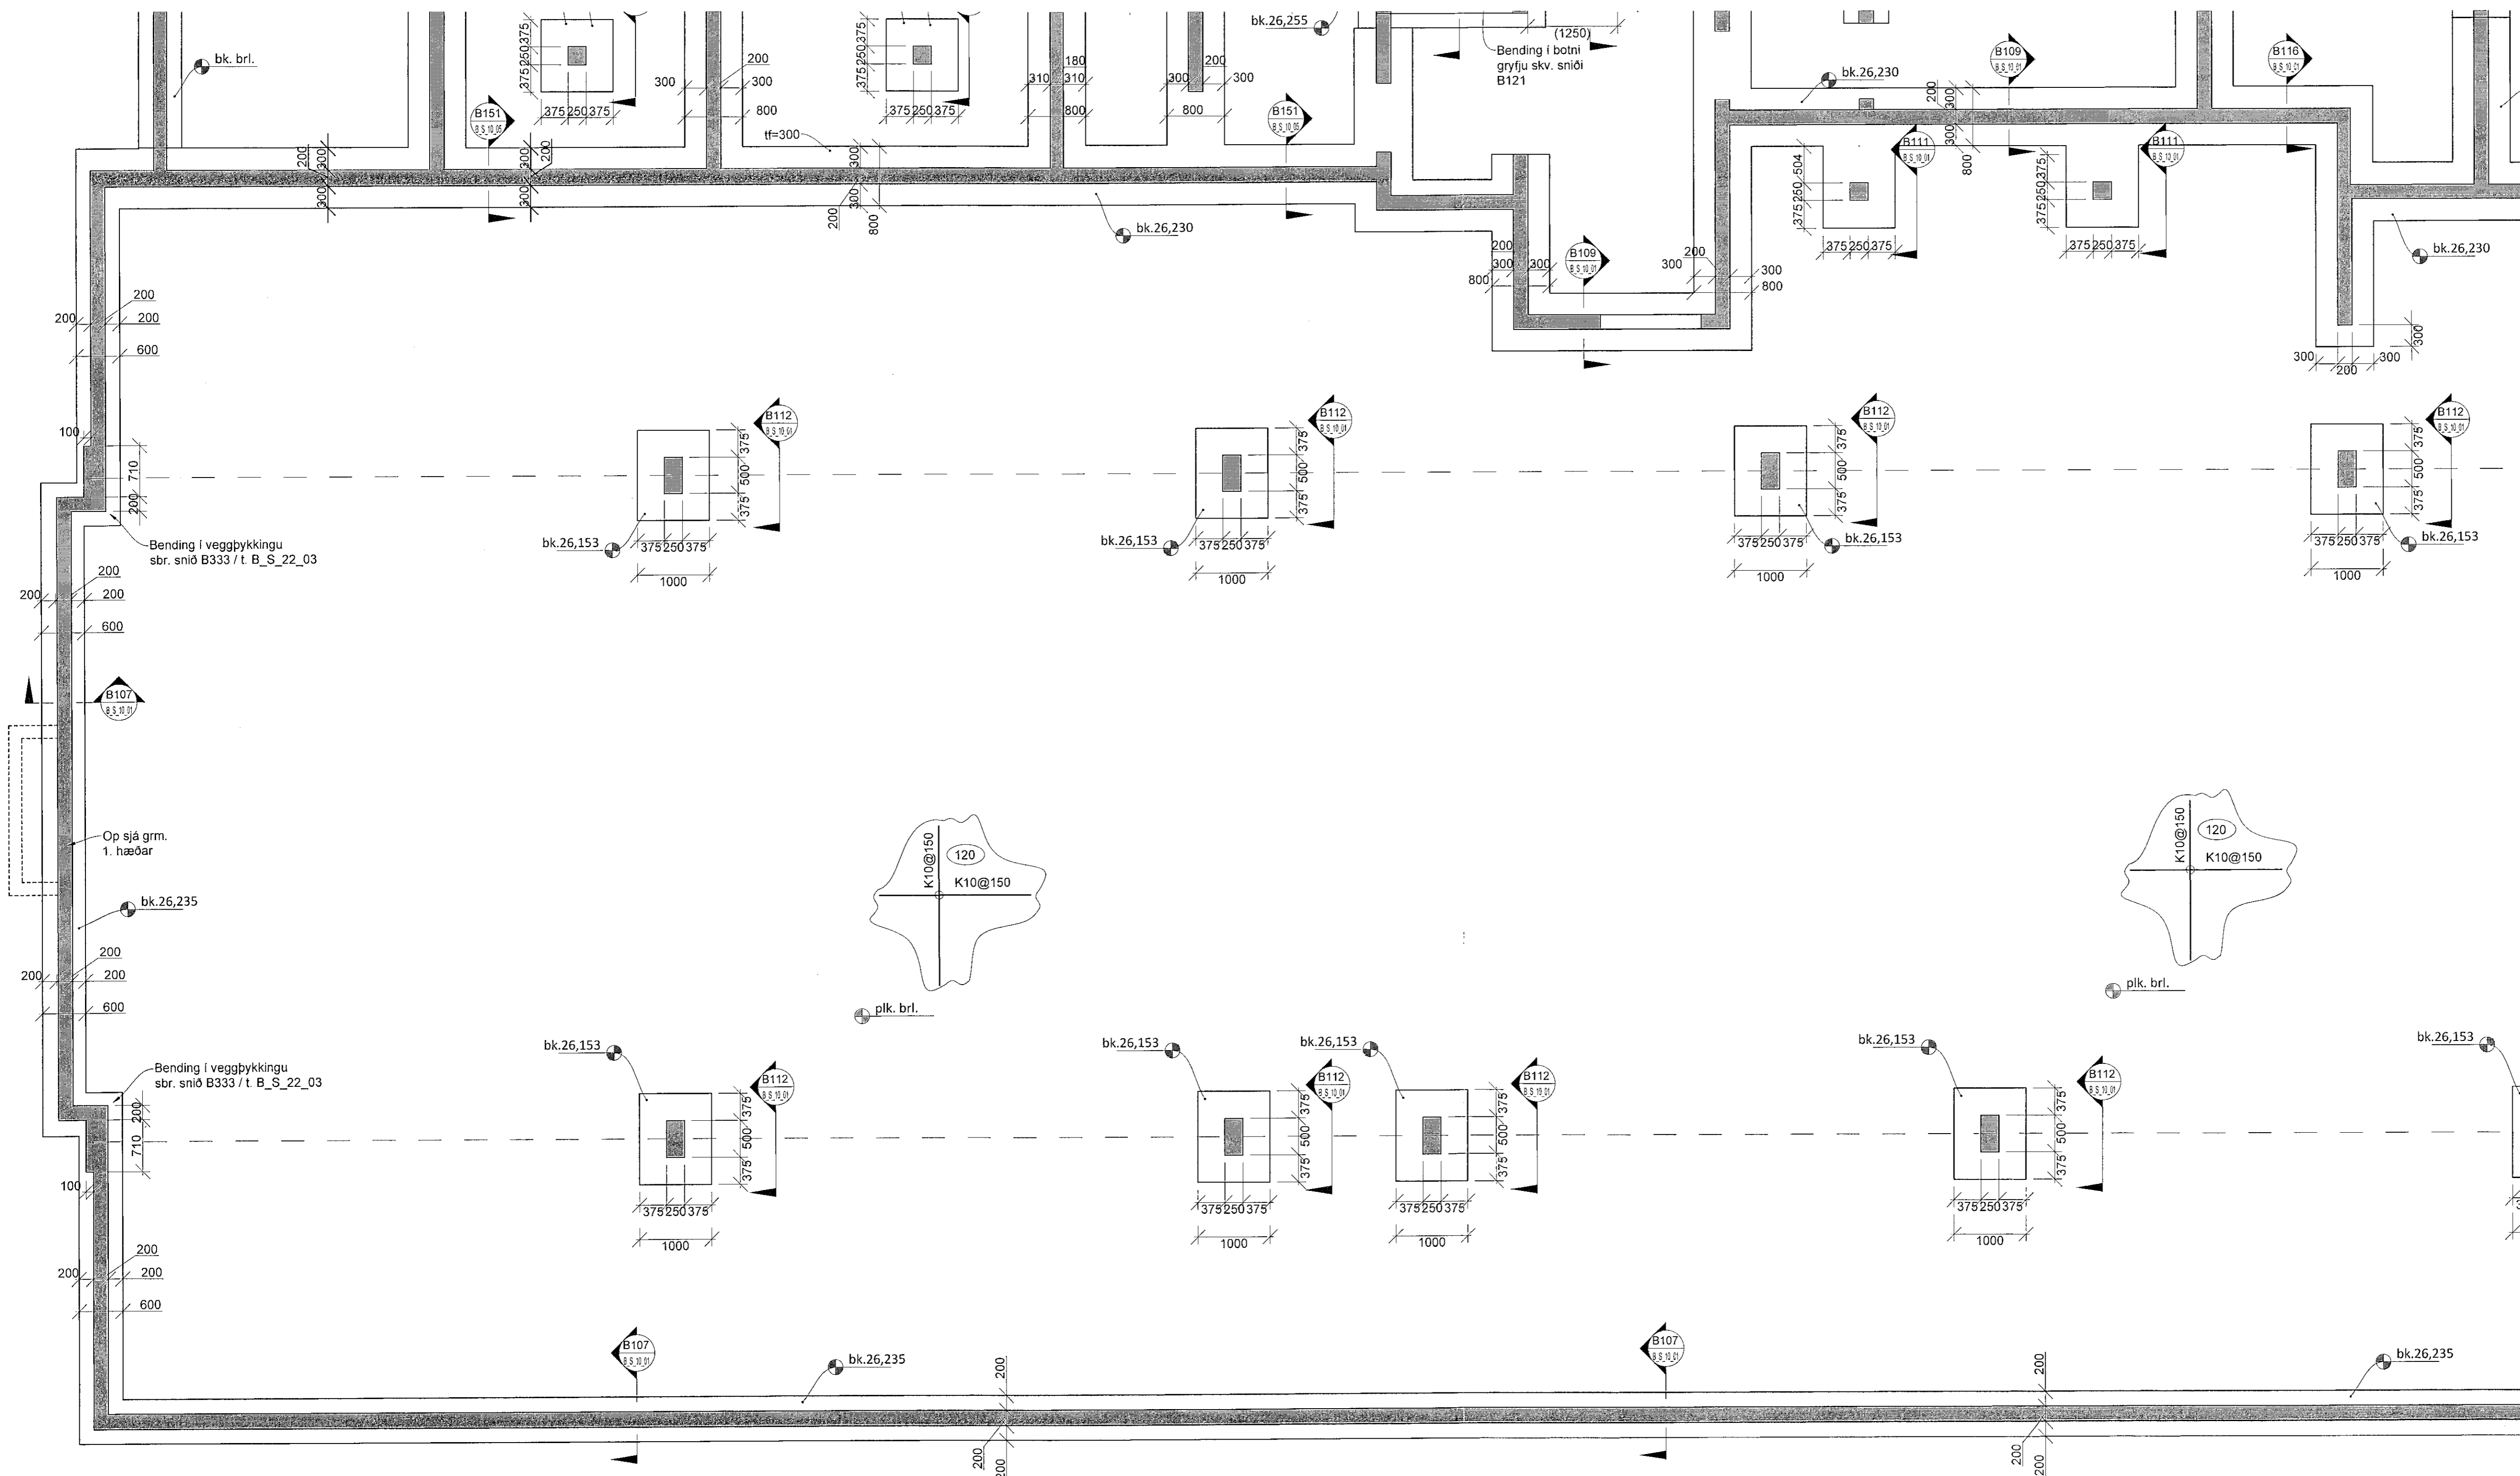

Skýringar

Almennt:
Öll mál eru í millimetrum. Allir kótar eru í metrum

Öll mál á steinsteypu ofan botnplötu koma fram á teikningum arkitekta og skal sannreyna málsetningar á undirstöðum við þær.
Sjá teikningar arkitekta fyrir halla á botnplötu í bilagemymslu

Steinsteypa
Kröfur til steinsteypu og steypugerð byggingarhluta koma fram á almennu skýgingarblaði, B_A_01_02

Tilvísanir í teikningar:
B_A_01_01 Alm. skýringar - Fors. og grundun
B_A_01_02 Alm. skýringar - Kröfur til steinsteypu
B_A_01_03 Alm. skýringar - Bendistál, alm. snið

Sjá einnig teikningar lagnahönnuða og raflagnahönnuða vegna úrtaka, gata og innsteypra hluta. Rafskaut séu skv. teikningum raflagnahönnuða.

Einangra skal undir plötu á fyllingu innan húss, og niður á sókkla. Sjá almennar skýringar á teikningu B_A_01_01 fyrir nánnari upplýsingar um einangrun. Einangrun og frágangur á utanverða veggj sé skv. fyrirskrift arkitekta.

plk. Táknað kóta á yfirborð plötu
tk. Táknað kóta á efri brún undirstöðu
bk. Táknað kóta á neðri brún undirstöðu
tf. Táknað þykkt á undirstöðu

Við gólfisíó op í veggjum og enda veggja komi endajárn er ganga í undirstöður og enda með hefðb. 90° krök. Þar sem festilengd næst ekki. Endajárn séu skv. t. B_A_01_03

VERKTEIKNING GERÐ Á GRUNNI AÐALUPPDRATTA SEM SAMÞYKKTIR VORU ÞANN:
14 DEC 2022
Ásgafr Ásgafrason kt. 460163-5429




Áshamar 12-26
Fjölbýlishús
221 Hafnarfjörður

Burðarvirki
Undirstöður
Grunnmynd - Bilakjallari

TEIKNUNUMER	BLAÐSTJERÐ	HANNAÐ	KSG
21-133	A1	TEIKNAD	KSG
B_G_1_15		YFRIFARID	JF
DAGS	MÆLIKJAREK	ÚTGAFA	
16.06.2023	1:50	A	

Drögning aðaluppdráttar:
Hönnuður: Jóhann Friðriksson M. 180777-4439
Hönnunarskipi:

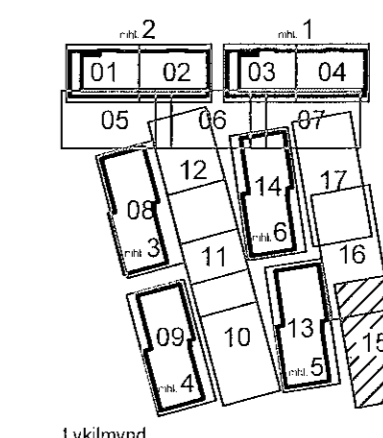

Lykkmynd