


Samþykkt þann
 01. ágú. 2023
 Íh. Byggingarfulltrúans í Hafnarfirði
 Róbert A. Róbertsson


| | | | | |
|------|------------|---------|-------|--------|
| Útg. | Dags. | Skýring | Bréf. | Yfirf. |
| A | 19.06.2023 | | AG | BK |

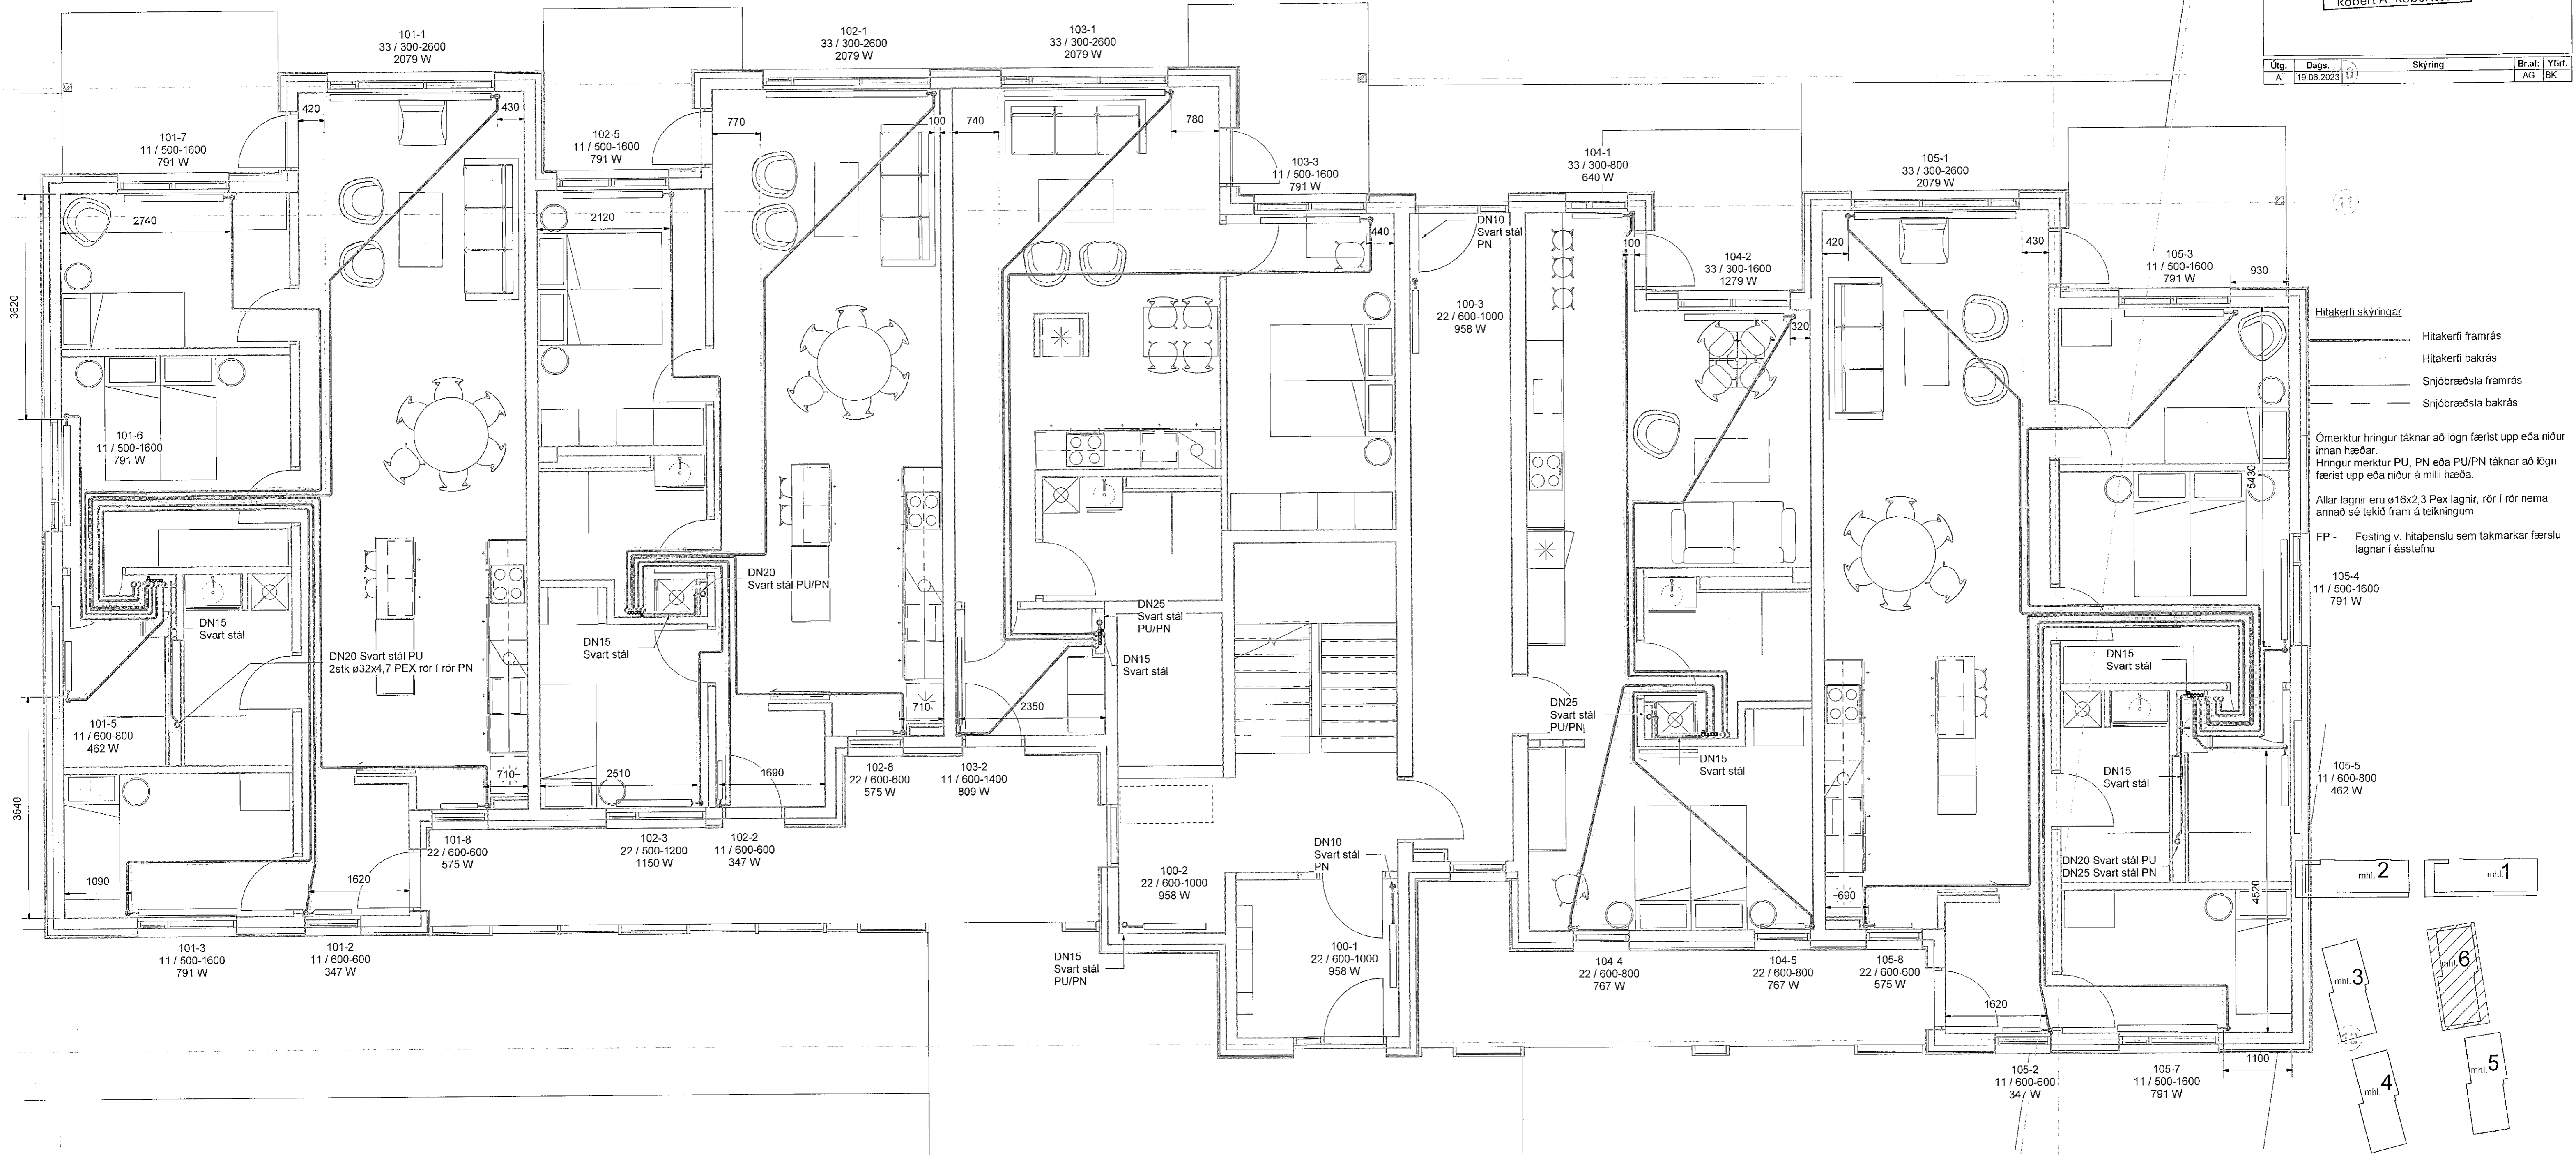

- Hitakerfi skýringar
- Hitakerfi framrás
 - Hitakerfi bakrás
 - Snjóbræðsla framrás
 - Snjóbræðsla bakrás

Ómerktur hringur táknar að lagn færist upp eða niður innan hæðar.
 Hringur merktur PU, PN eða PU/PN táknar að lagn færist upp eða niður á milli hæða.
 Allar lagnir eru ø16x2,3 Pex lagnir, rör í rör nema annað sé tekið fram á teikningum

FP - Festing v. hitabenslu sem takmarkar færslu lagnar í ásstefnu

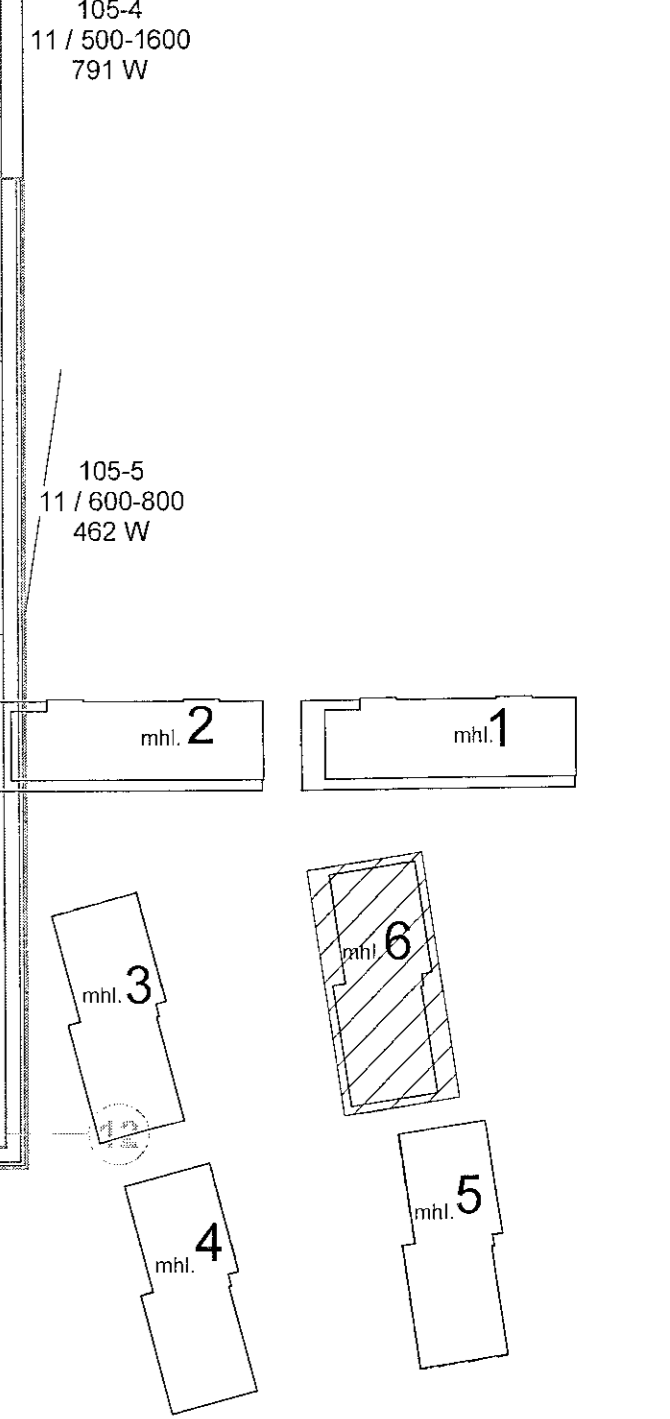

Áshamar 12-26
 Fjölbýlishús
 221 Hafnarfjörður
 Lagnir og loftræsing
 Hitakerfi
 1.hæð - Áshamar 26 - mhl. 06

VERKTEIKNING GERD Á
 GRUNNI AÐALUPPDRATTA
 SEM SAMÞYKKTIR VORU ÞANNA:
 14 DEC 2022
 [Signature]
 Ásgeir Ásgeirsson • M. 060151-5429

| | | | |
|------------|------------|---------|----|
| TEKNIÐUR | BLAÐSTÆRD | HANNAÐ | AG |
| 21-133 | A1 | TEKNAÐ | AG |
| L_H_01_08 | | YRFRARÐ | BK |
| DAGS | MÆLIKVARÐI | ÚTGÁFA | |
| 19.06.2023 | 1 : 50 | A | |

