
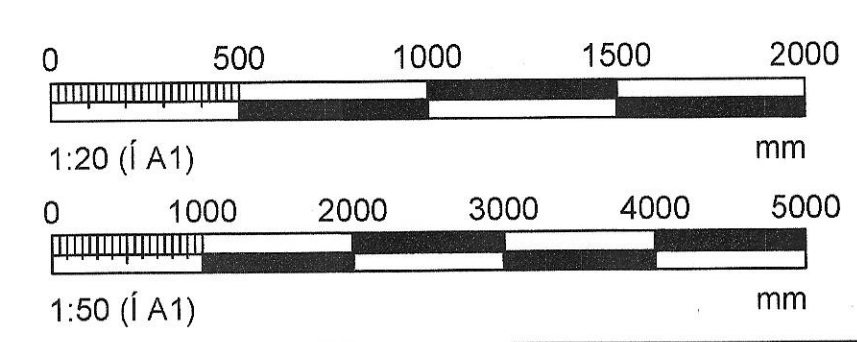
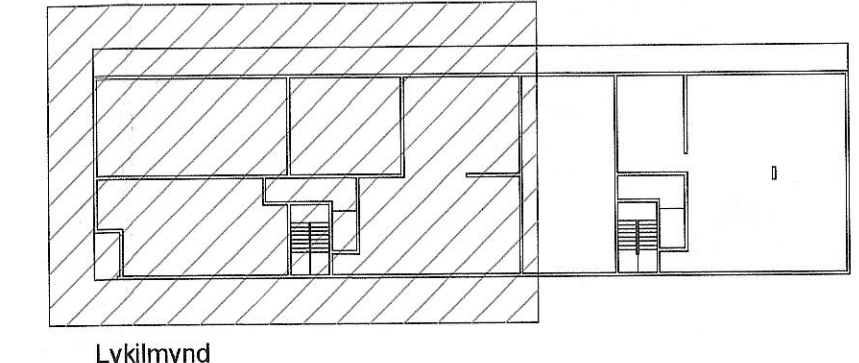


Dags:	Nr:	Breytingar:	Samb.

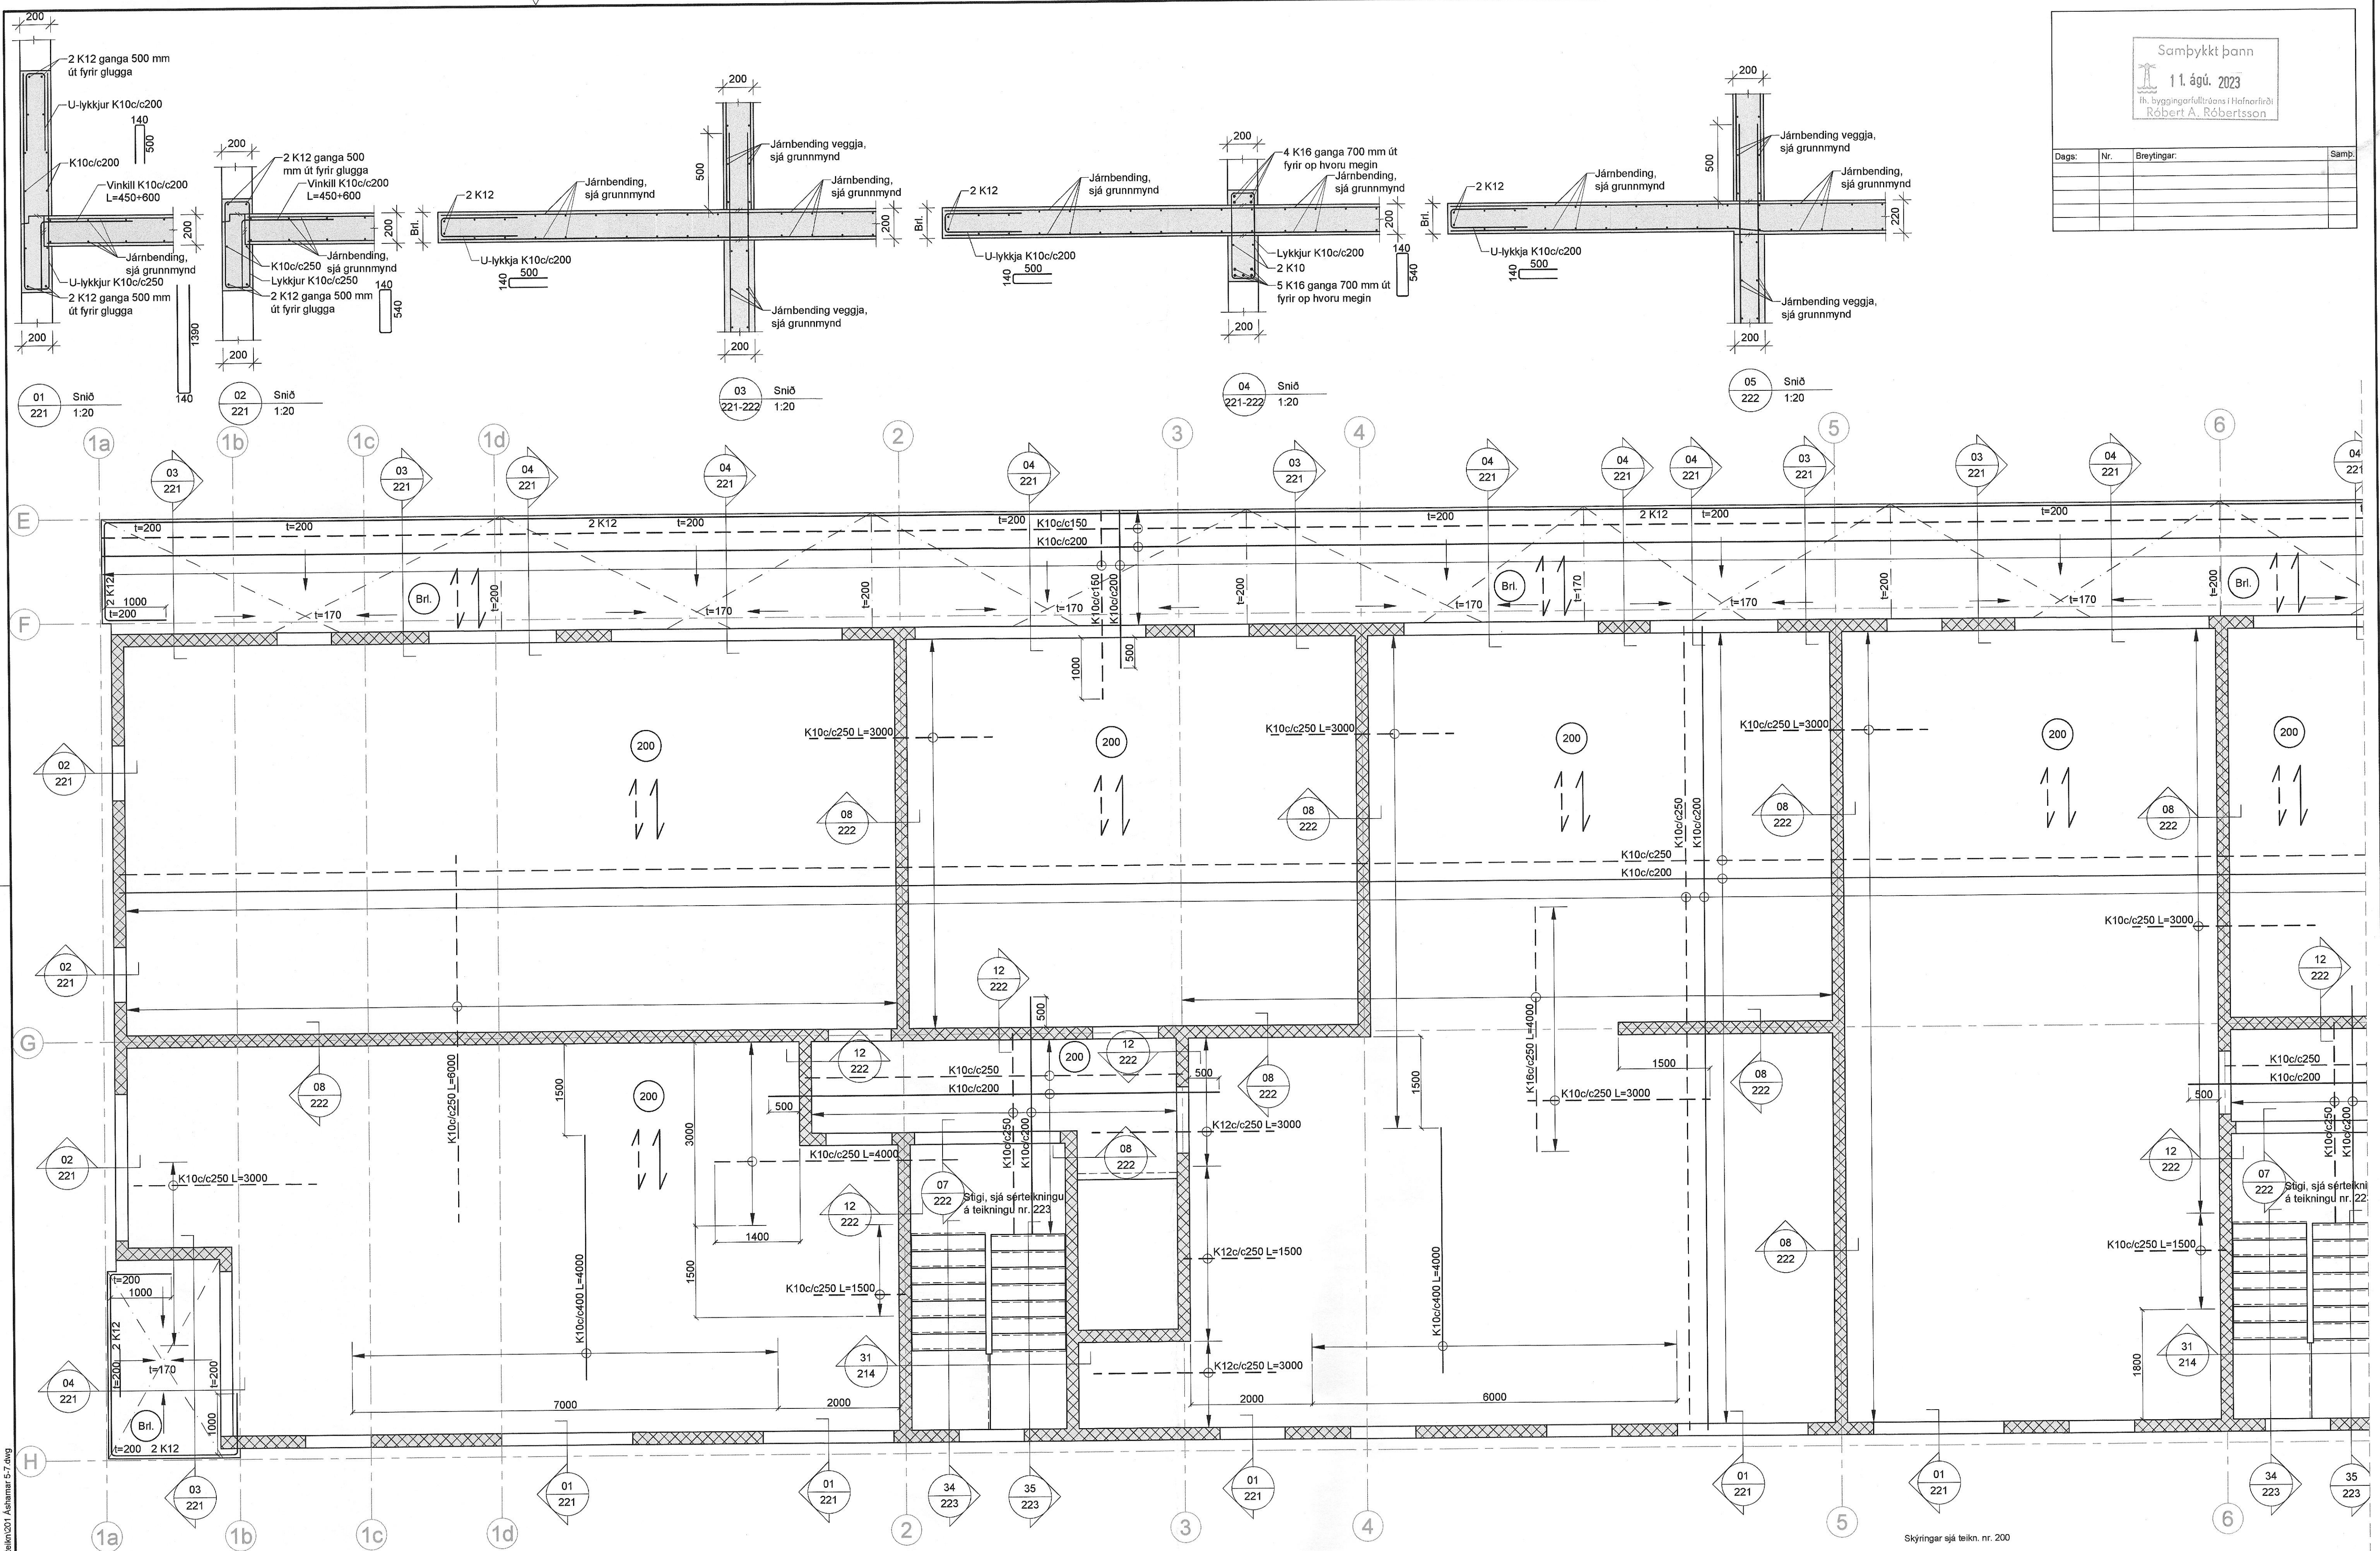

VERKHOF EHF
Fellsmúli 26 • 108 Reykjavík • Sími: 517 9050 • Netfang: verkhof@verkhof.is

Hefi verkefni:	Áshamar 5-7 - Mhl. 02	Dagur:	19.05.2023
Staðsetning:	Hafnarfjörður	Skýringar:	201
Hefi teikningar:	Burðarvirki	Skýringar:	22-01
Plata yfir:	Plata yfir 1. og 2. hæð	Væðing:	1:20 / 1:50
Grunnmynd og snið		Skýringar:	221
Skýringar:		Utgáfa:	