




Samþykkt þann
11. ágú. 2023
Íh. byggingarfulltrúans í Hafnarfirði
Róbert A. Róbertsson

Dags:	Nr.	Breytingar:	Samþ.

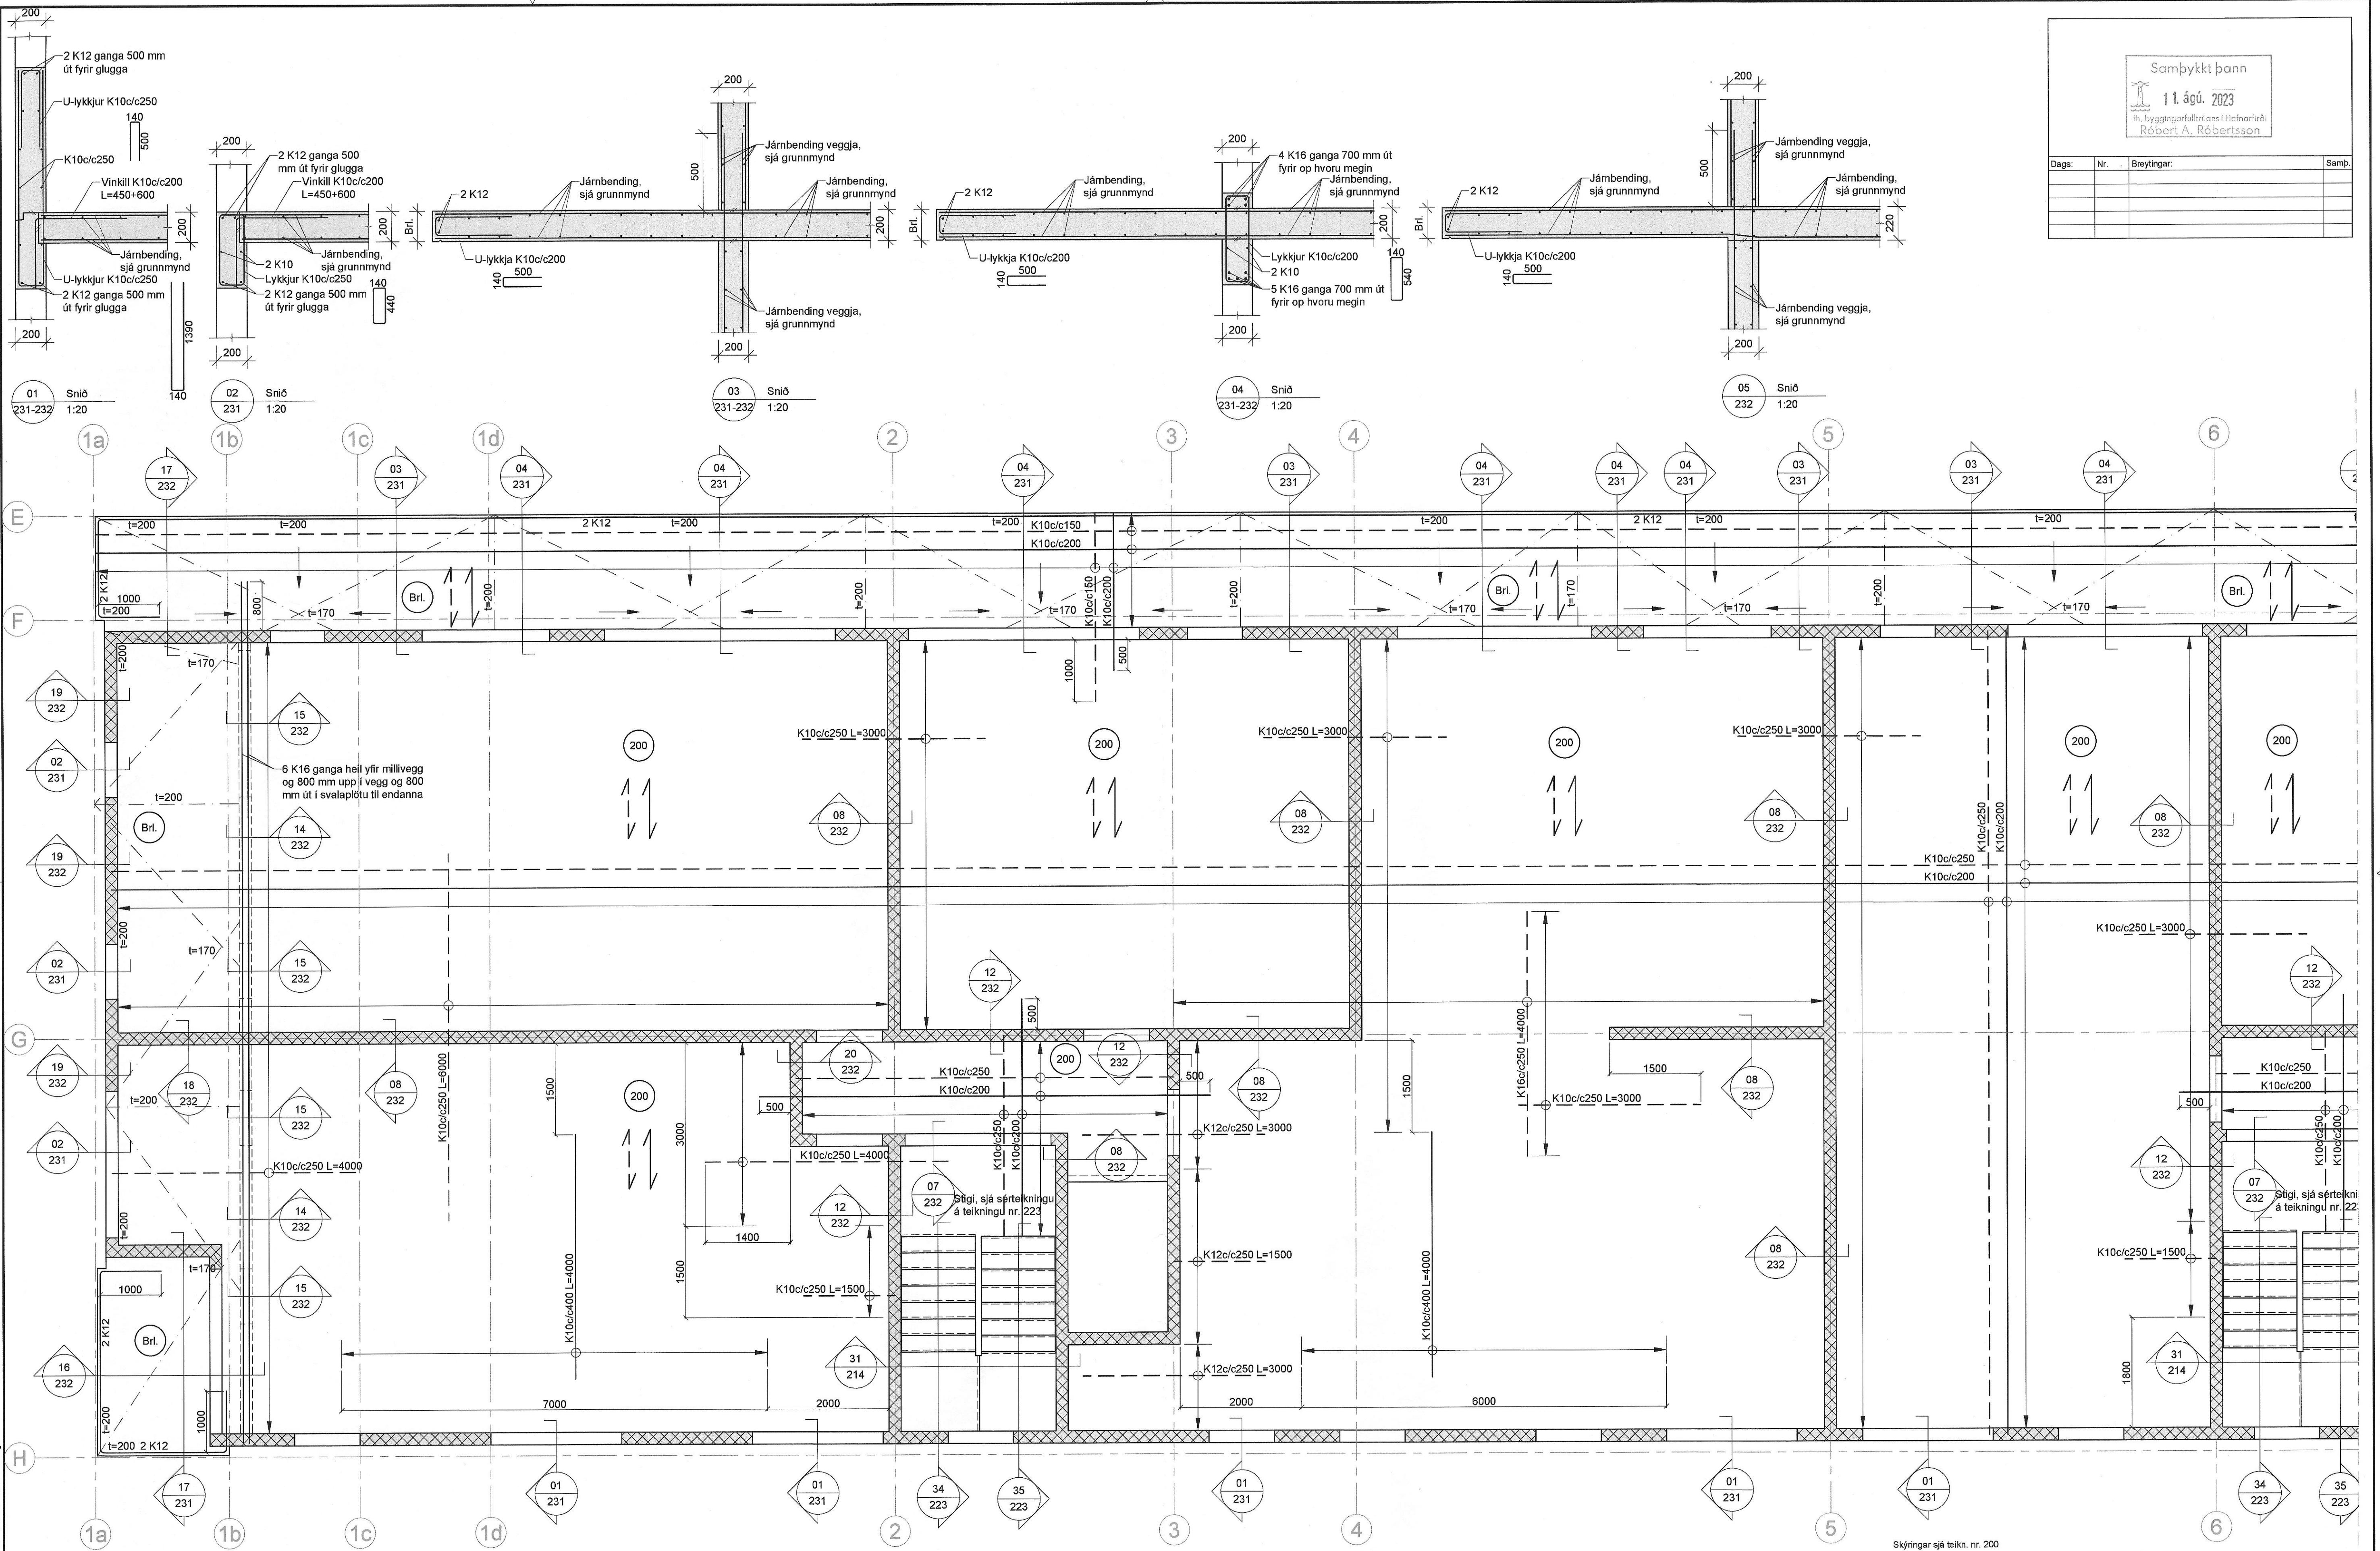

Grunnmynd 3. hæðar, 1:50

- Járnbanding veggja nema annað sé tekið fram á sniðum og deilum
- Tvöföld grind, K10c/c150 í ytri brún og K10c/c200 í innri brún
 - Tvöföld grind K10c/c250.
 - Tvöföld grind K10c/c200.

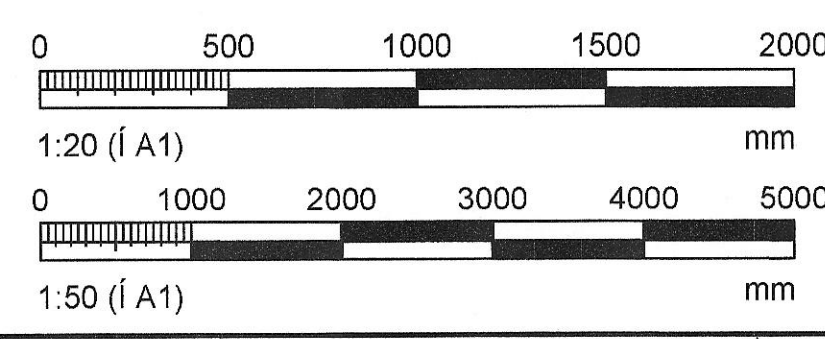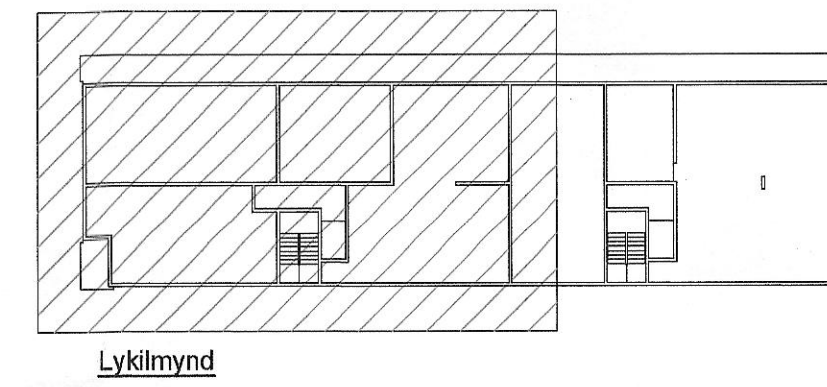

VERKHOF EHF
Fellsmúli 26 • 108 Reykjavík • Sími: 517 9050 • Netfang: verkhof@verkhof.is

Hættu verks: **Áshamar 5-7 - Mhl. 02**
Hafnarfjörður

Höfundur: Svarar M. Sigurjónsson Björgvíg Ó. Sigurjónsson	Dagur: 15.08.2023
Samþykkt: <i>[Signature]</i>	Geymslunúmer: 201
Hætti teikningar: Búðarvirki: Plata yfir 3. hæð Grunnmynd og snið	Verkefni: 22-01
Maðill: 1:20 / 1:50	Bláddráttur: 231

P:\Verk_2022\22-01_Ashamar_1-703_Teikningar\B-teikn\01_Ashamar_5-7.dwg 15.8.2023 10:48:43