




Dags:	Nr.	Breytingar:	Samb.

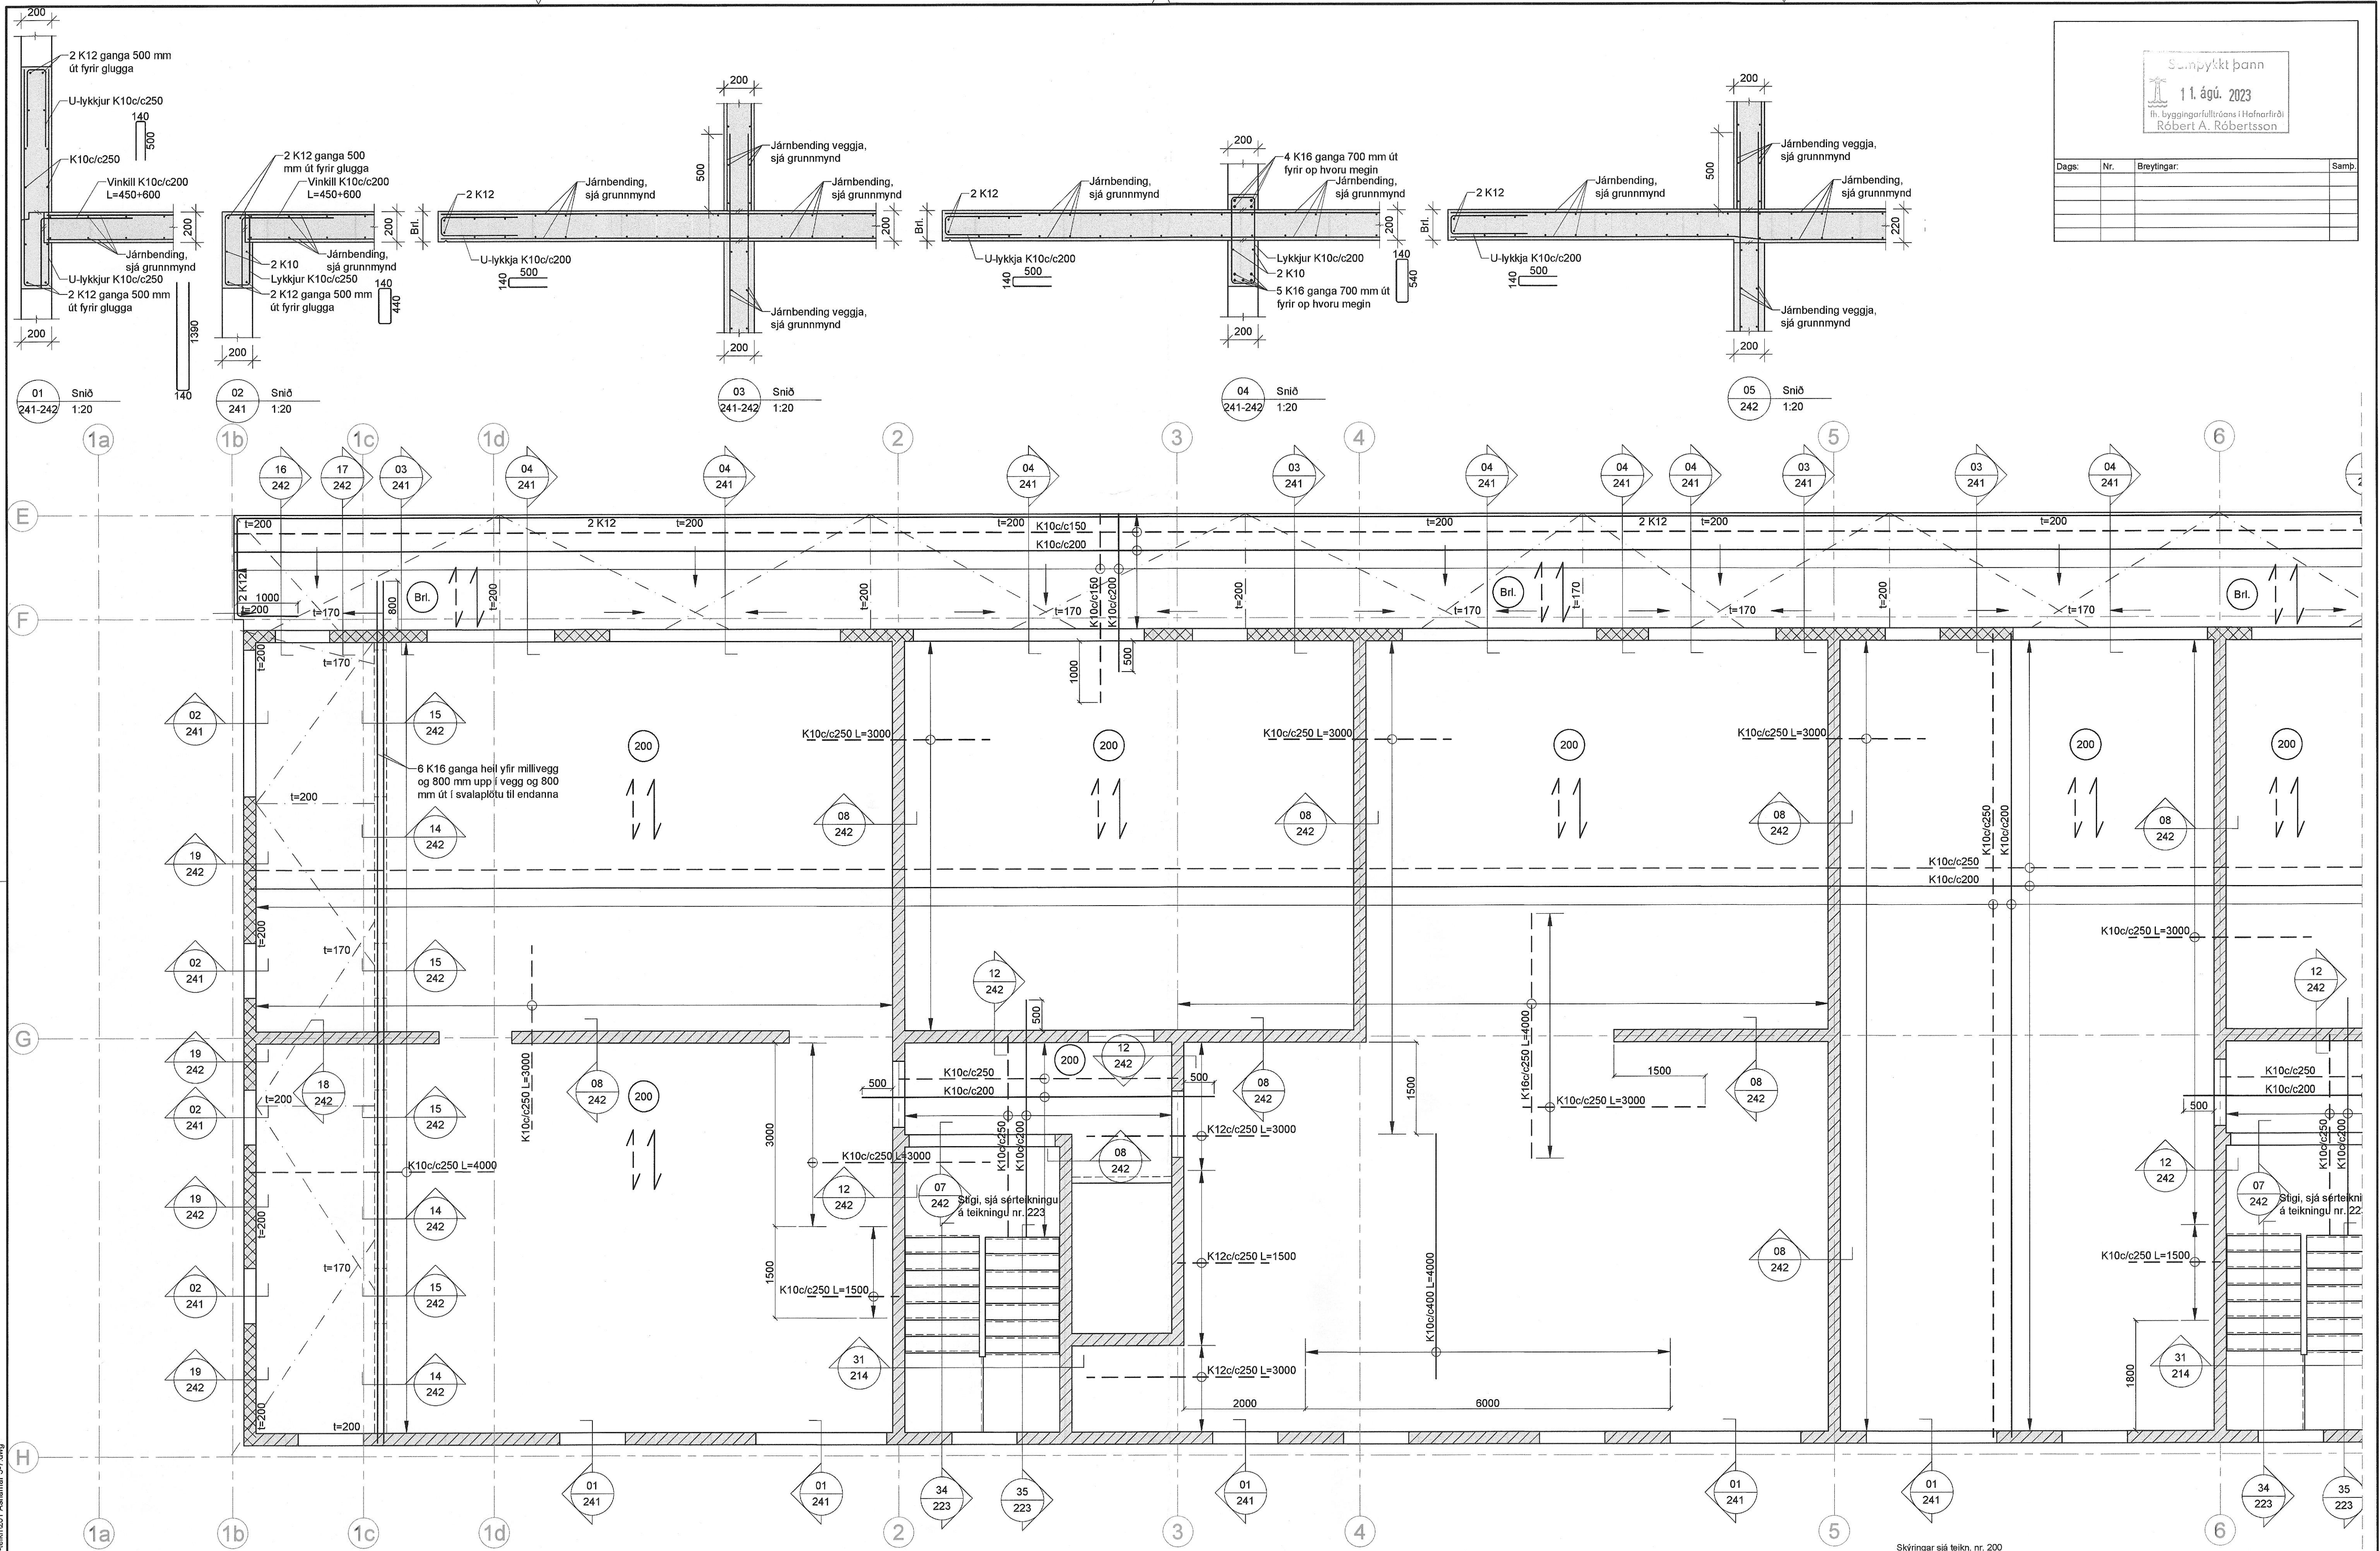

Grunnmynd 4. hæðar, 1:50

Járbending veggja nema annað sé tekið fram á sniðum og deilum

- Tvöföld grind, K10c/c150 í ytri brún og K10c/c200 í innri brún
- Tvöföld grind K10c/c250.
- Tvöföld grind K10c/c200.

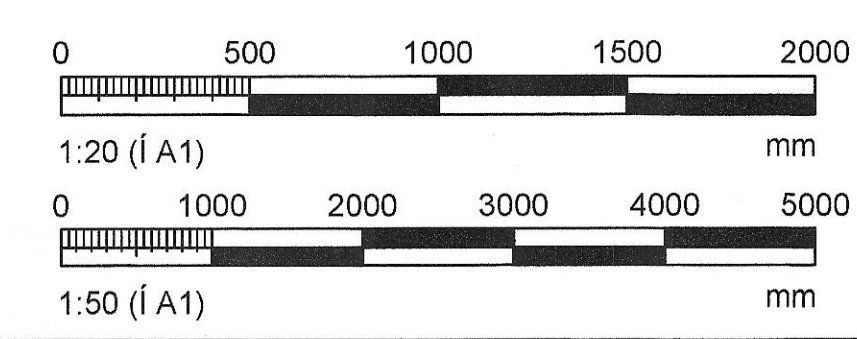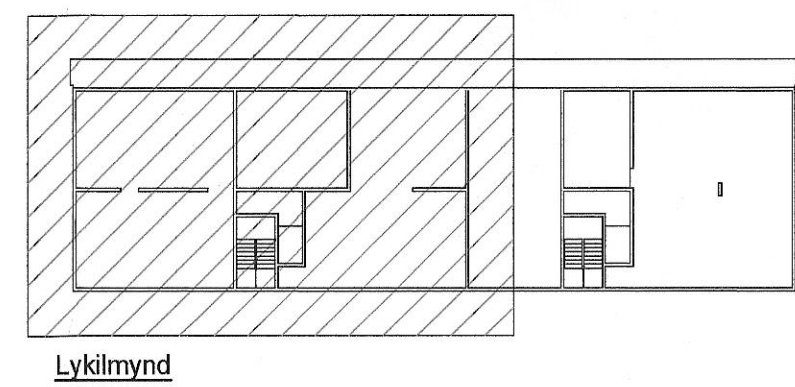

VERKHOF EHF

Fellsmáli 28 • 108 Reykjavík • Sími: 517 9050 • Netfang: verkhof@verkhof.is

Hefli verks:	Áshamar 5-7 - Mhl. 02	Dagur:	15.06.2023
Hefli teikningar:	Burðarvirki: Plata yfir 4. hæð Grunnmynd og snið	Geymslunúmer:	201
Formaður:	Rafael Campos de Pinho	Teiknari:	22-01
Stjóri:	Sveinar M. Sigurðsson	Mælir:	1:20 / 1:50
Stjóri:	Björgvin Ó. Sigurðsson	Stjóri:	241