


Dags.	Nr.	Breytingar:	Samþ.

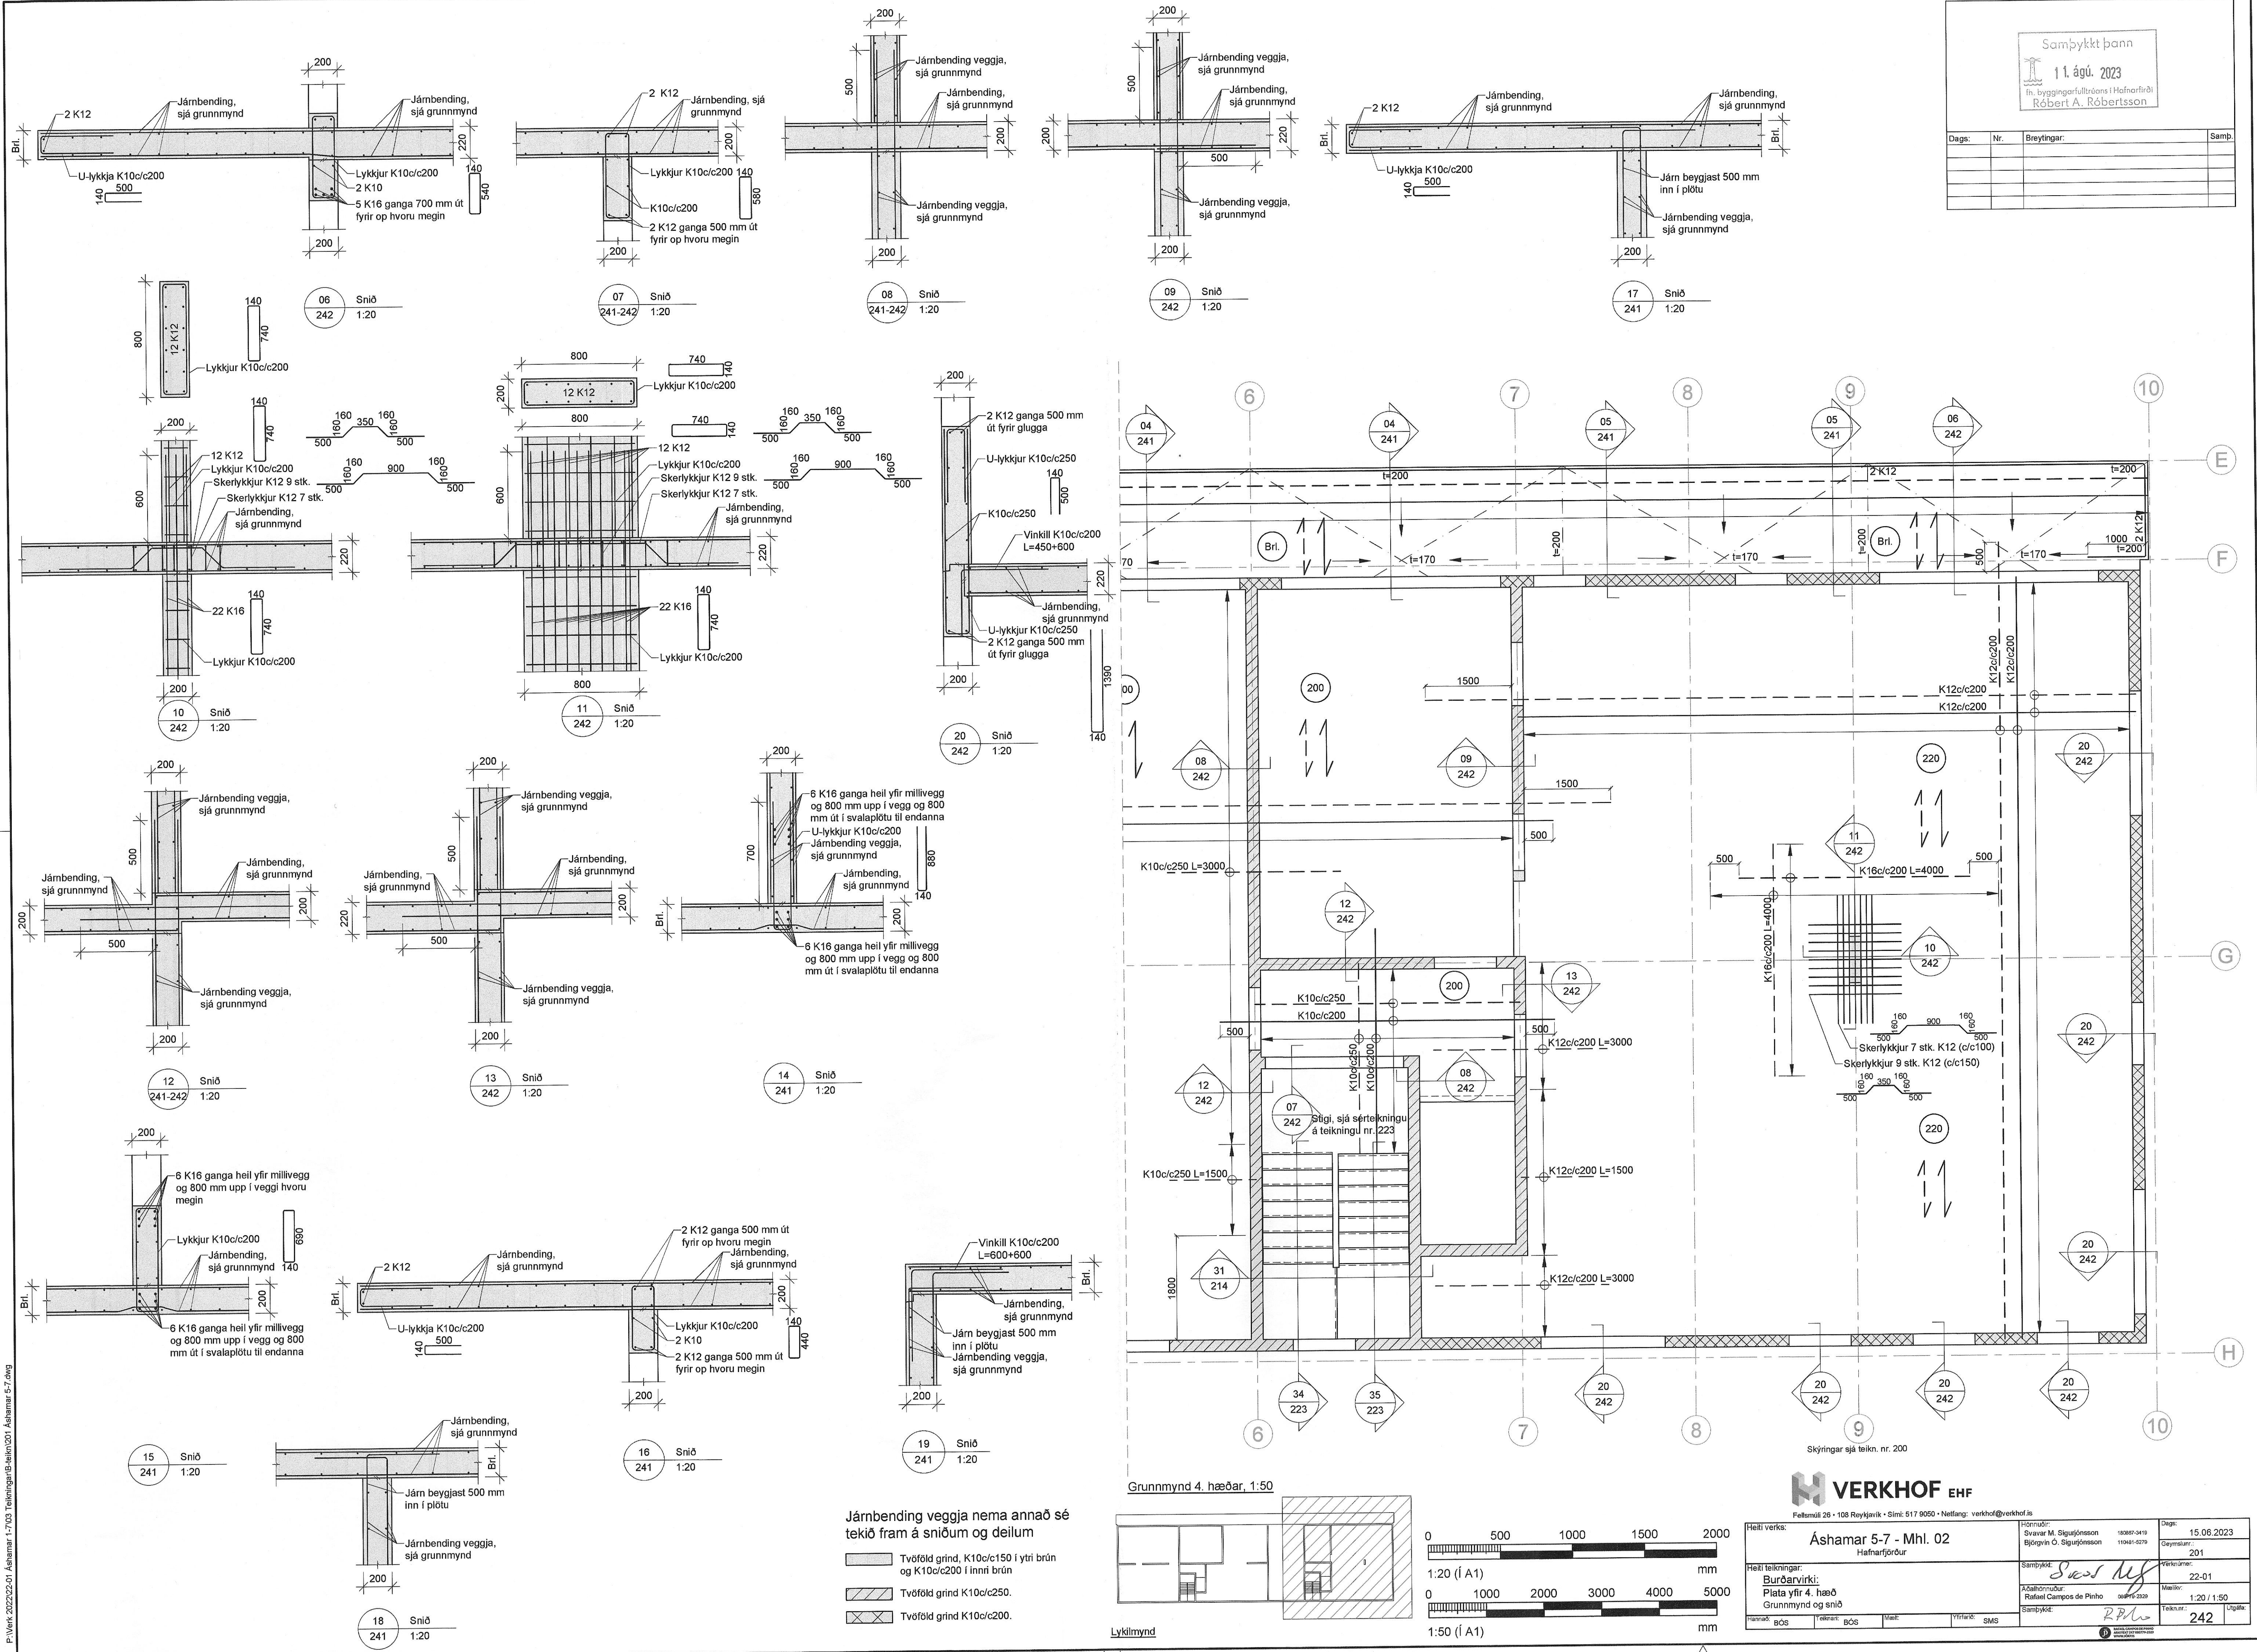

Jármbending veggja nema annað sé tekið fram á sniðum og deilum

- Tvöföld grind, K10c/c150 í ytri brún og K10c/c200 í innri brún
- Tvöföld grind K10c/c250.
- Tvöföld grind K10c/c200.

Felismútt 26 • 108 Reykjavík • Sími: 517 9050 • Netfang: verkhof@verkhof.is

Hefi verkefni:	Áshamar 5-7 - Mhl. 02	Heiti verkefni:	Áshamar 5-7 - Mhl. 02	Dagsetning:	15.06.2023
Samþykkt:	Rafael Campos de Pinho	Heiti teikningar:	Burðarvirki	Geisla:	201
Samþykkt:	Rafael Campos de Pinho	Plata yfir 4. hæð	Plata yfir 4. hæð	Skilgreining:	22-01
Samþykkt:	Rafael Campos de Pinho	Grunnmynd og snið	Grunnmynd og snið	Mælikvarði:	1:20 / 1:50
Samþykkt:	Rafael Campos de Pinho	Utgáfa:	242	Utgáfa:	242

P:\Verk\2022\01\_Ashamar\1-7103\_Tekningar\B-áskilning\01\_Ashamar 5-7.dwg