




| Dags: | Nr.: | Breytingar: | Samþ. |
|-------|------|-------------|-------|
| | | | |
| | | | |
| | | | |

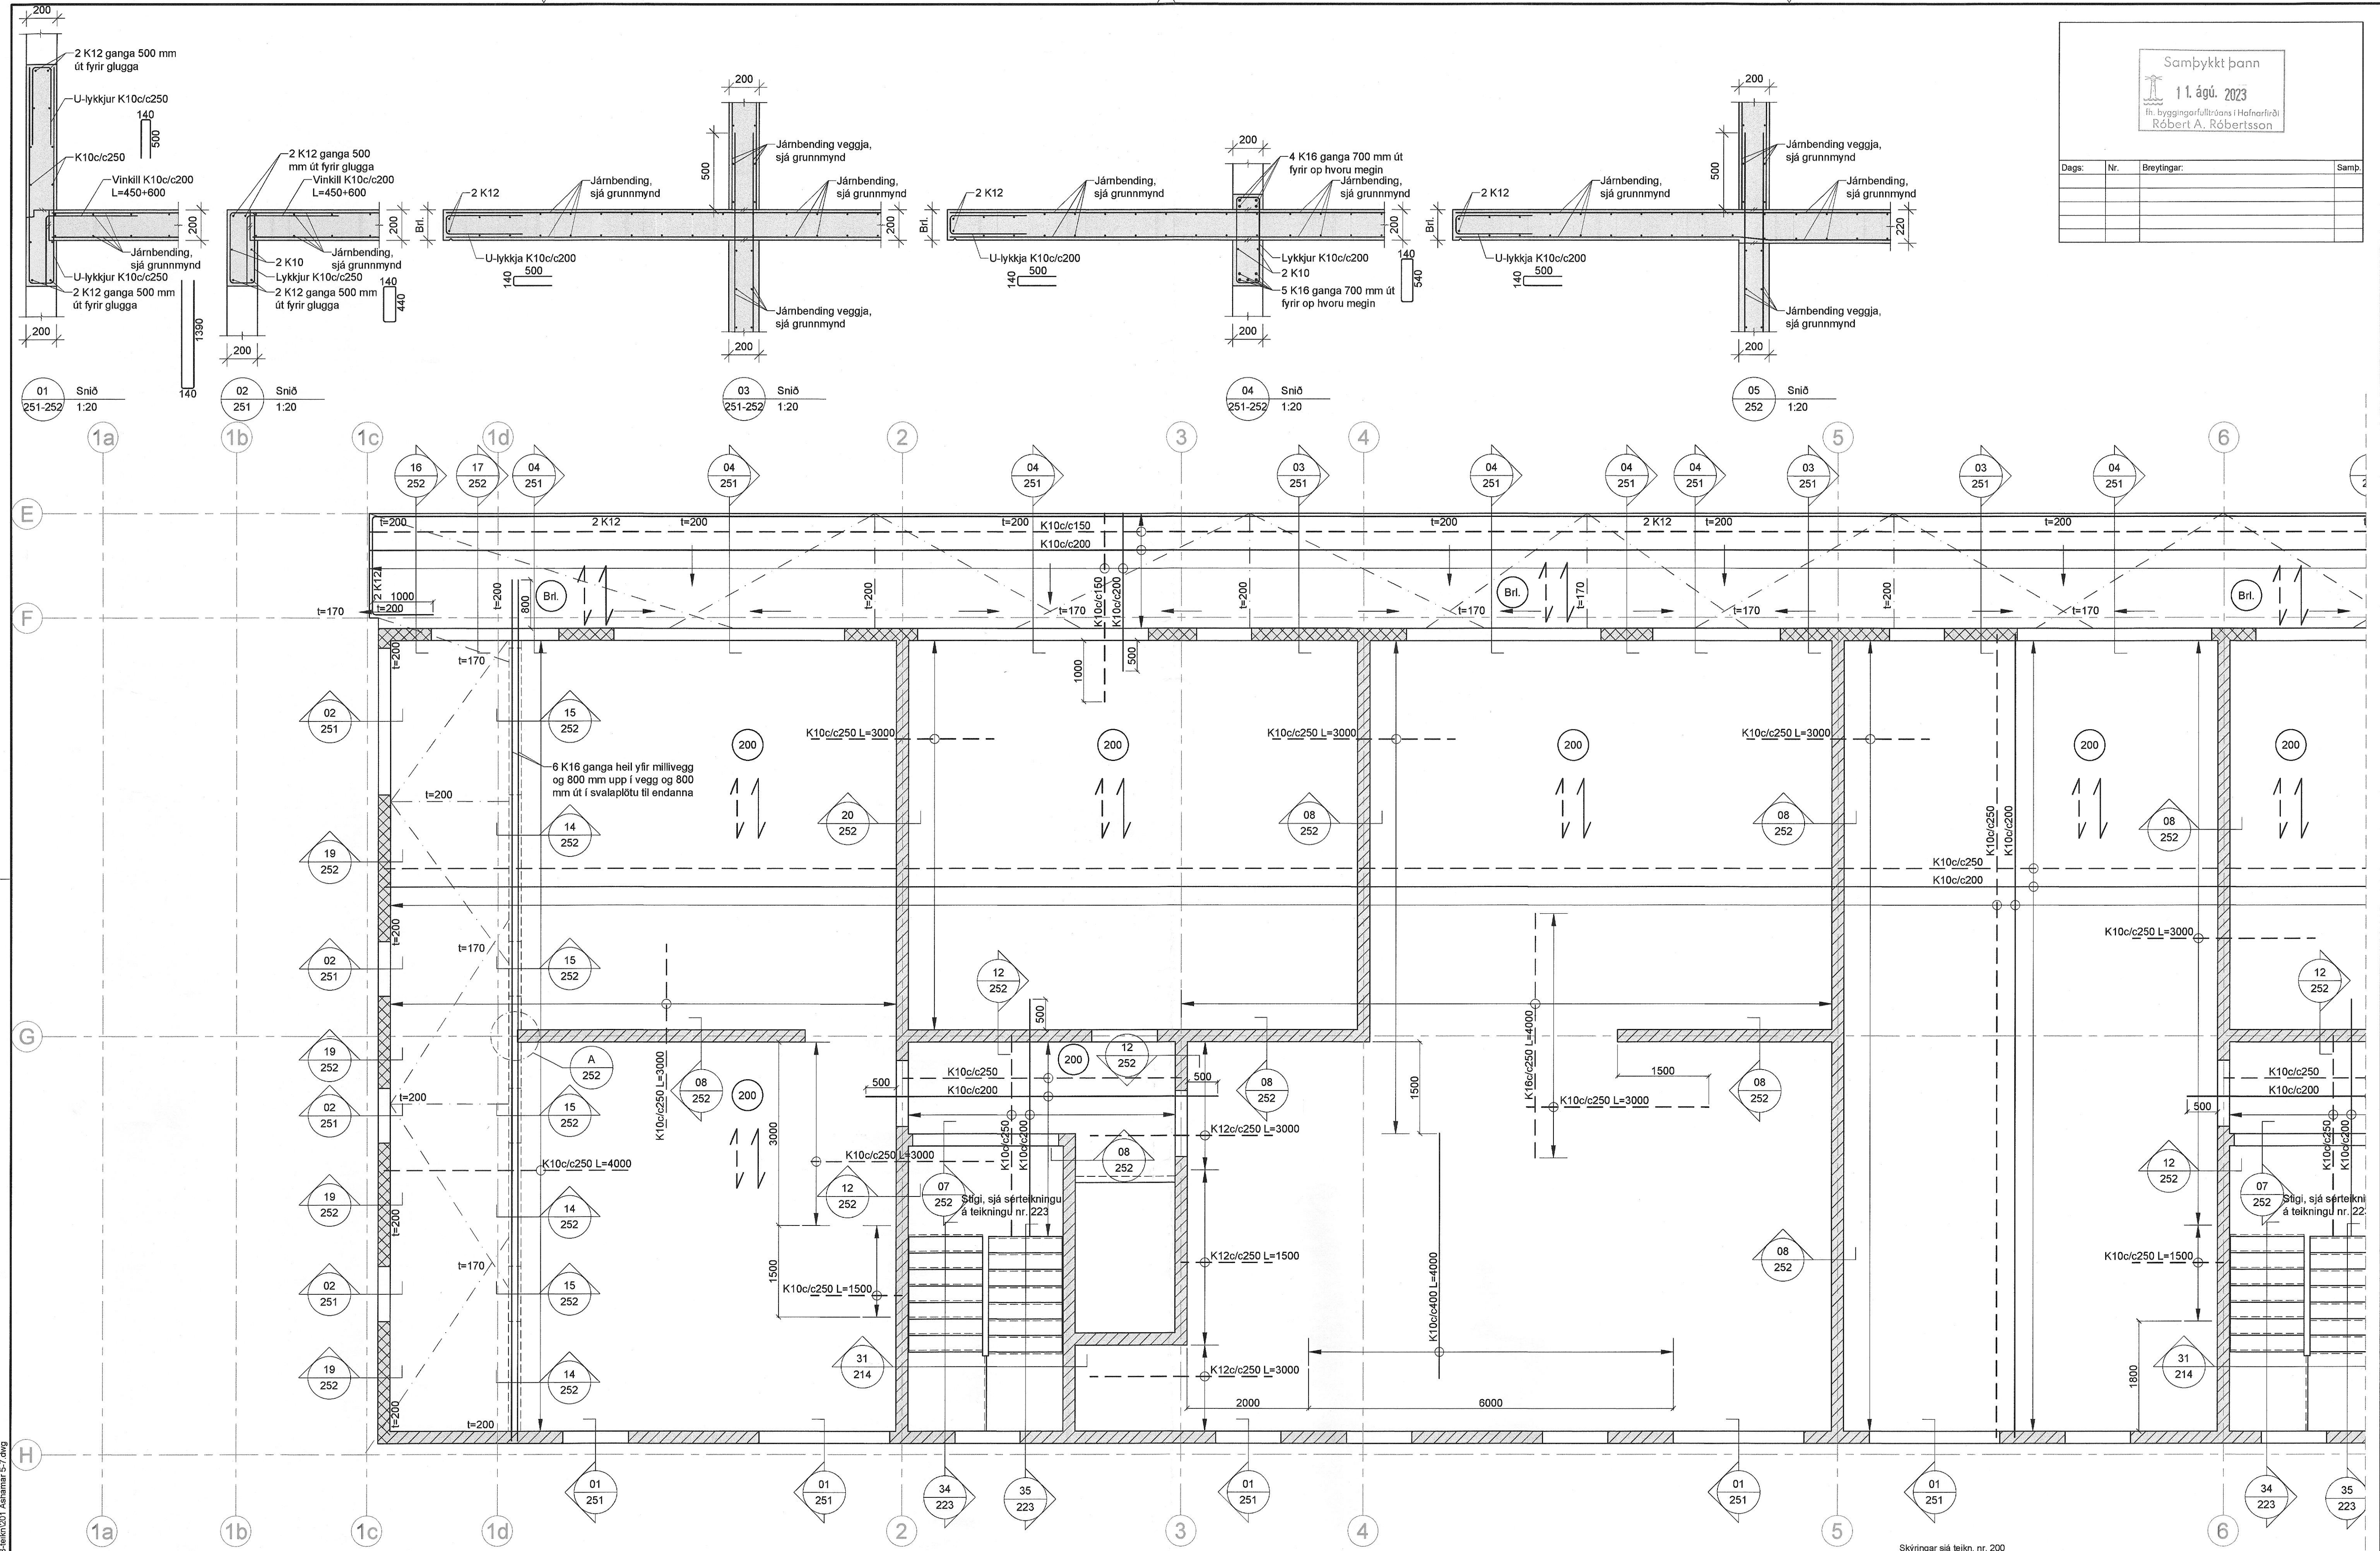

Grunnmynd 5. hæðar, 1:50

Járbending veggia nema annað sé tekið fram á sniðum og deilum

- Tvöföld grínd, K10c/c150 í ytri brún og K10c/c200 í innri brún
- Tvöföld grínd K10c/c250.
- Tvöföld grínd K10c/c200.

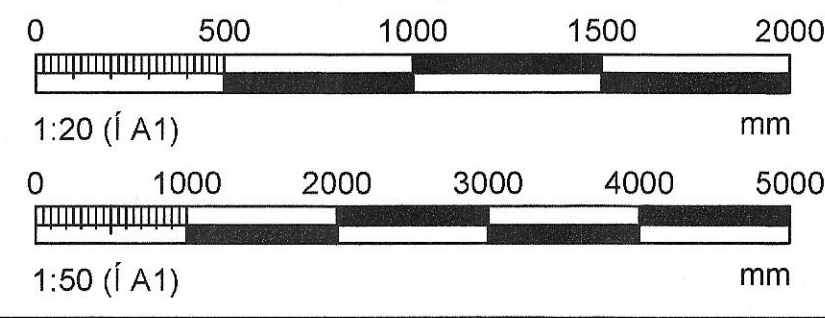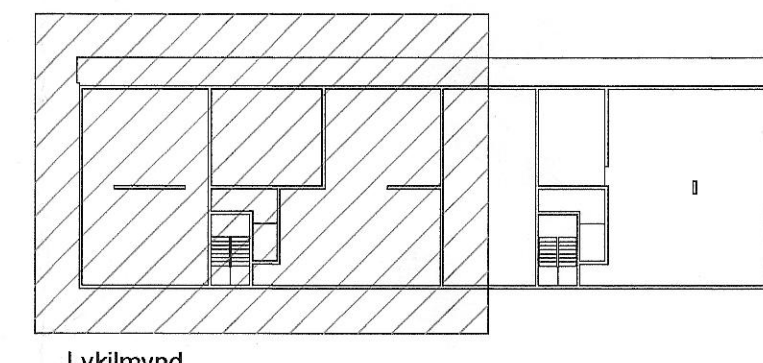

VERKHOF EHF

Fellsmúli 26 • 108 Reykjavík • Sími: 517 9050 • Netfang: verkhof@verkhof.is

| | | |
|-----------------------------------------------------------------------------|---------------------------------------------------------------------------------------|----------------------|
| Heiti verks: Áshamar 5-7 - Mhl. 02 Hafnarfjörður | Stjórnun: Svarar M. Sigurjónsson 10001-3410 Björgvin Ó. Sigurjónsson 11041-5076 | Dagur: 15.06.2023 |
| Heiti teikningar: Burðarvirki: Plata yfir 5. hæð Grunnmynd og snið | Samþykkt: Rafael Campos de Pinho 06095-2229 | Geymslu: 201 |
| Skýringar: BOS | Samþykkt: RPA | Utgáfa: 251 |