

Breytingar	Dags
1 Tenglar ferðir til	26.10.2022
2 Tenglar f. loftræstingu ferðir	12.12.2022
3 Kveiking á svalajösum breytir	15.12.2022
4	
5	
6	

Dagsetning vinnugrunna
03.06.2022
Dagsetning aðaluppdráttar.

Undirskrift hönnunarstjóra
Kt:

Voltorka ehf
Kt: 410606-1860
voltorka@voltorka.is

Helgi Pálsson S: 898-4478
helgi@voltorka.is

Baldvin Ó. Gunnarsson S: 855-3155
baldvin@voltorka.is

Balindur

Verkefni
Áshamar 12-26 mhl.02

Staður
221 Hafnarfjörður


Skýring
Raflagnir 2.hæð 16-18

Hönnun, Baldvin Ó. Gunnarsson
Kt. 261069-4589

Mkv 1:50
Teikningarnúmer 400-02-08

Teiknað, Baldvin Ó. Gunnarsson
Útgáfudagsetning, 22.06.2022

Land nr.231970 Blaðastærð A2
Verknúmer 2022-061 Útgáfa C

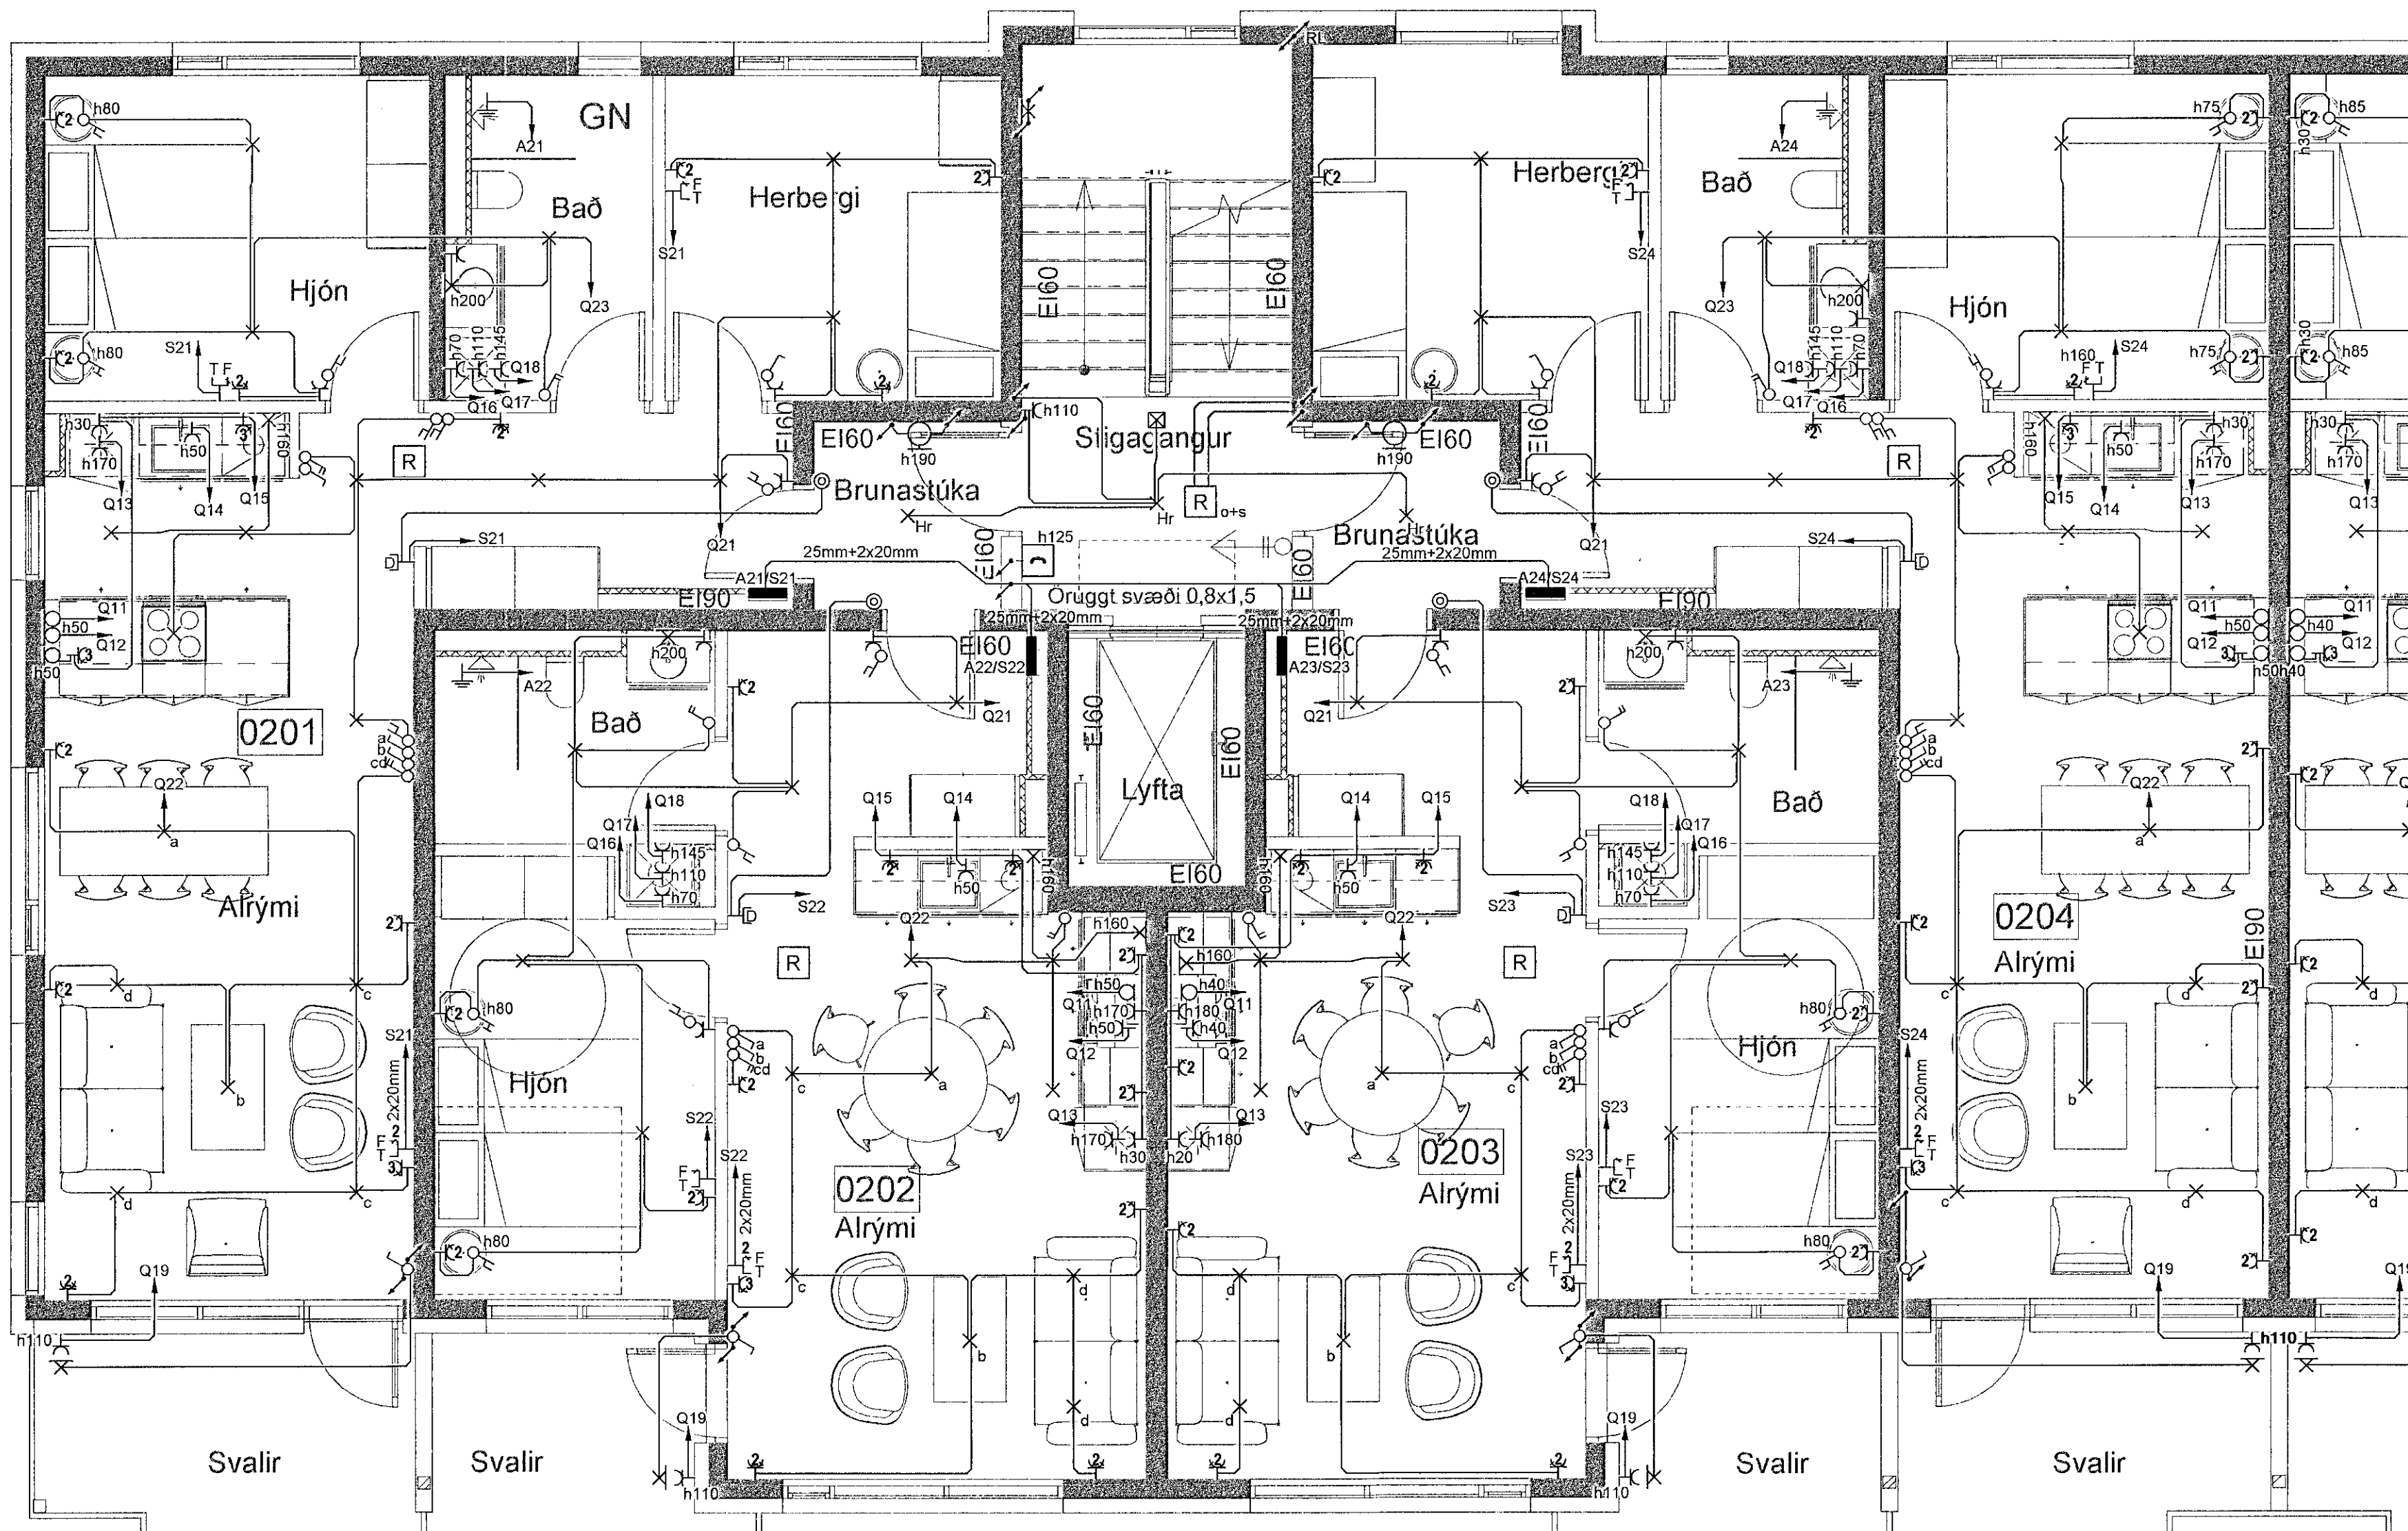

VERKEFNINGIN ER A
GRUNNADLUPPDRATTA
SEM SAMÞYKKTIR VORU ÞANN:
29 JUN 2022
Ásvaldur Ásvaldursson • Kt. 0151-5499