

Breytingar	Dags
1 Tenglar færðir til	26.10.2022
2 Tenglar f. loftæstingu færðir	12.12.2022
3 Kveiking á svalaljósum breytt	15.12.2022
4	
5	
6	

Dagsetning vinnugrunna
03.06.2022
Dagsetning aðaluppdráttu.

Undirskrift hönnunarstjóra
Kt:

Voltorka ehf
Kt: 410606-1880
voltorka@voltorka.is

Helgi Pálsson Baldvín Ó. Gunnarsson
S: 898-4476 S: 855-3155
helgi@voltorka.is baldvin@voltorka.is

Baldvín Ó. Gunnarsson

Verkefni
Áshamar 12-26 mhl.02

Staður
221 Hafnarfjörður

Skýring
Raflagnir 4.hæð 16-18

Hönnun, Baldvín Ó. Gunnarsson

Kt. 261069-4589

Mkv 1:50


Teikningarnúmer 400-04-13

Teiknað, Baldvín Ó. Gunnarsson

Útgáfudagsetning, 22.06.2022

Land nr. 231970 Blaðastærð A2

Verknúmer 2022-061 Útgáfa C

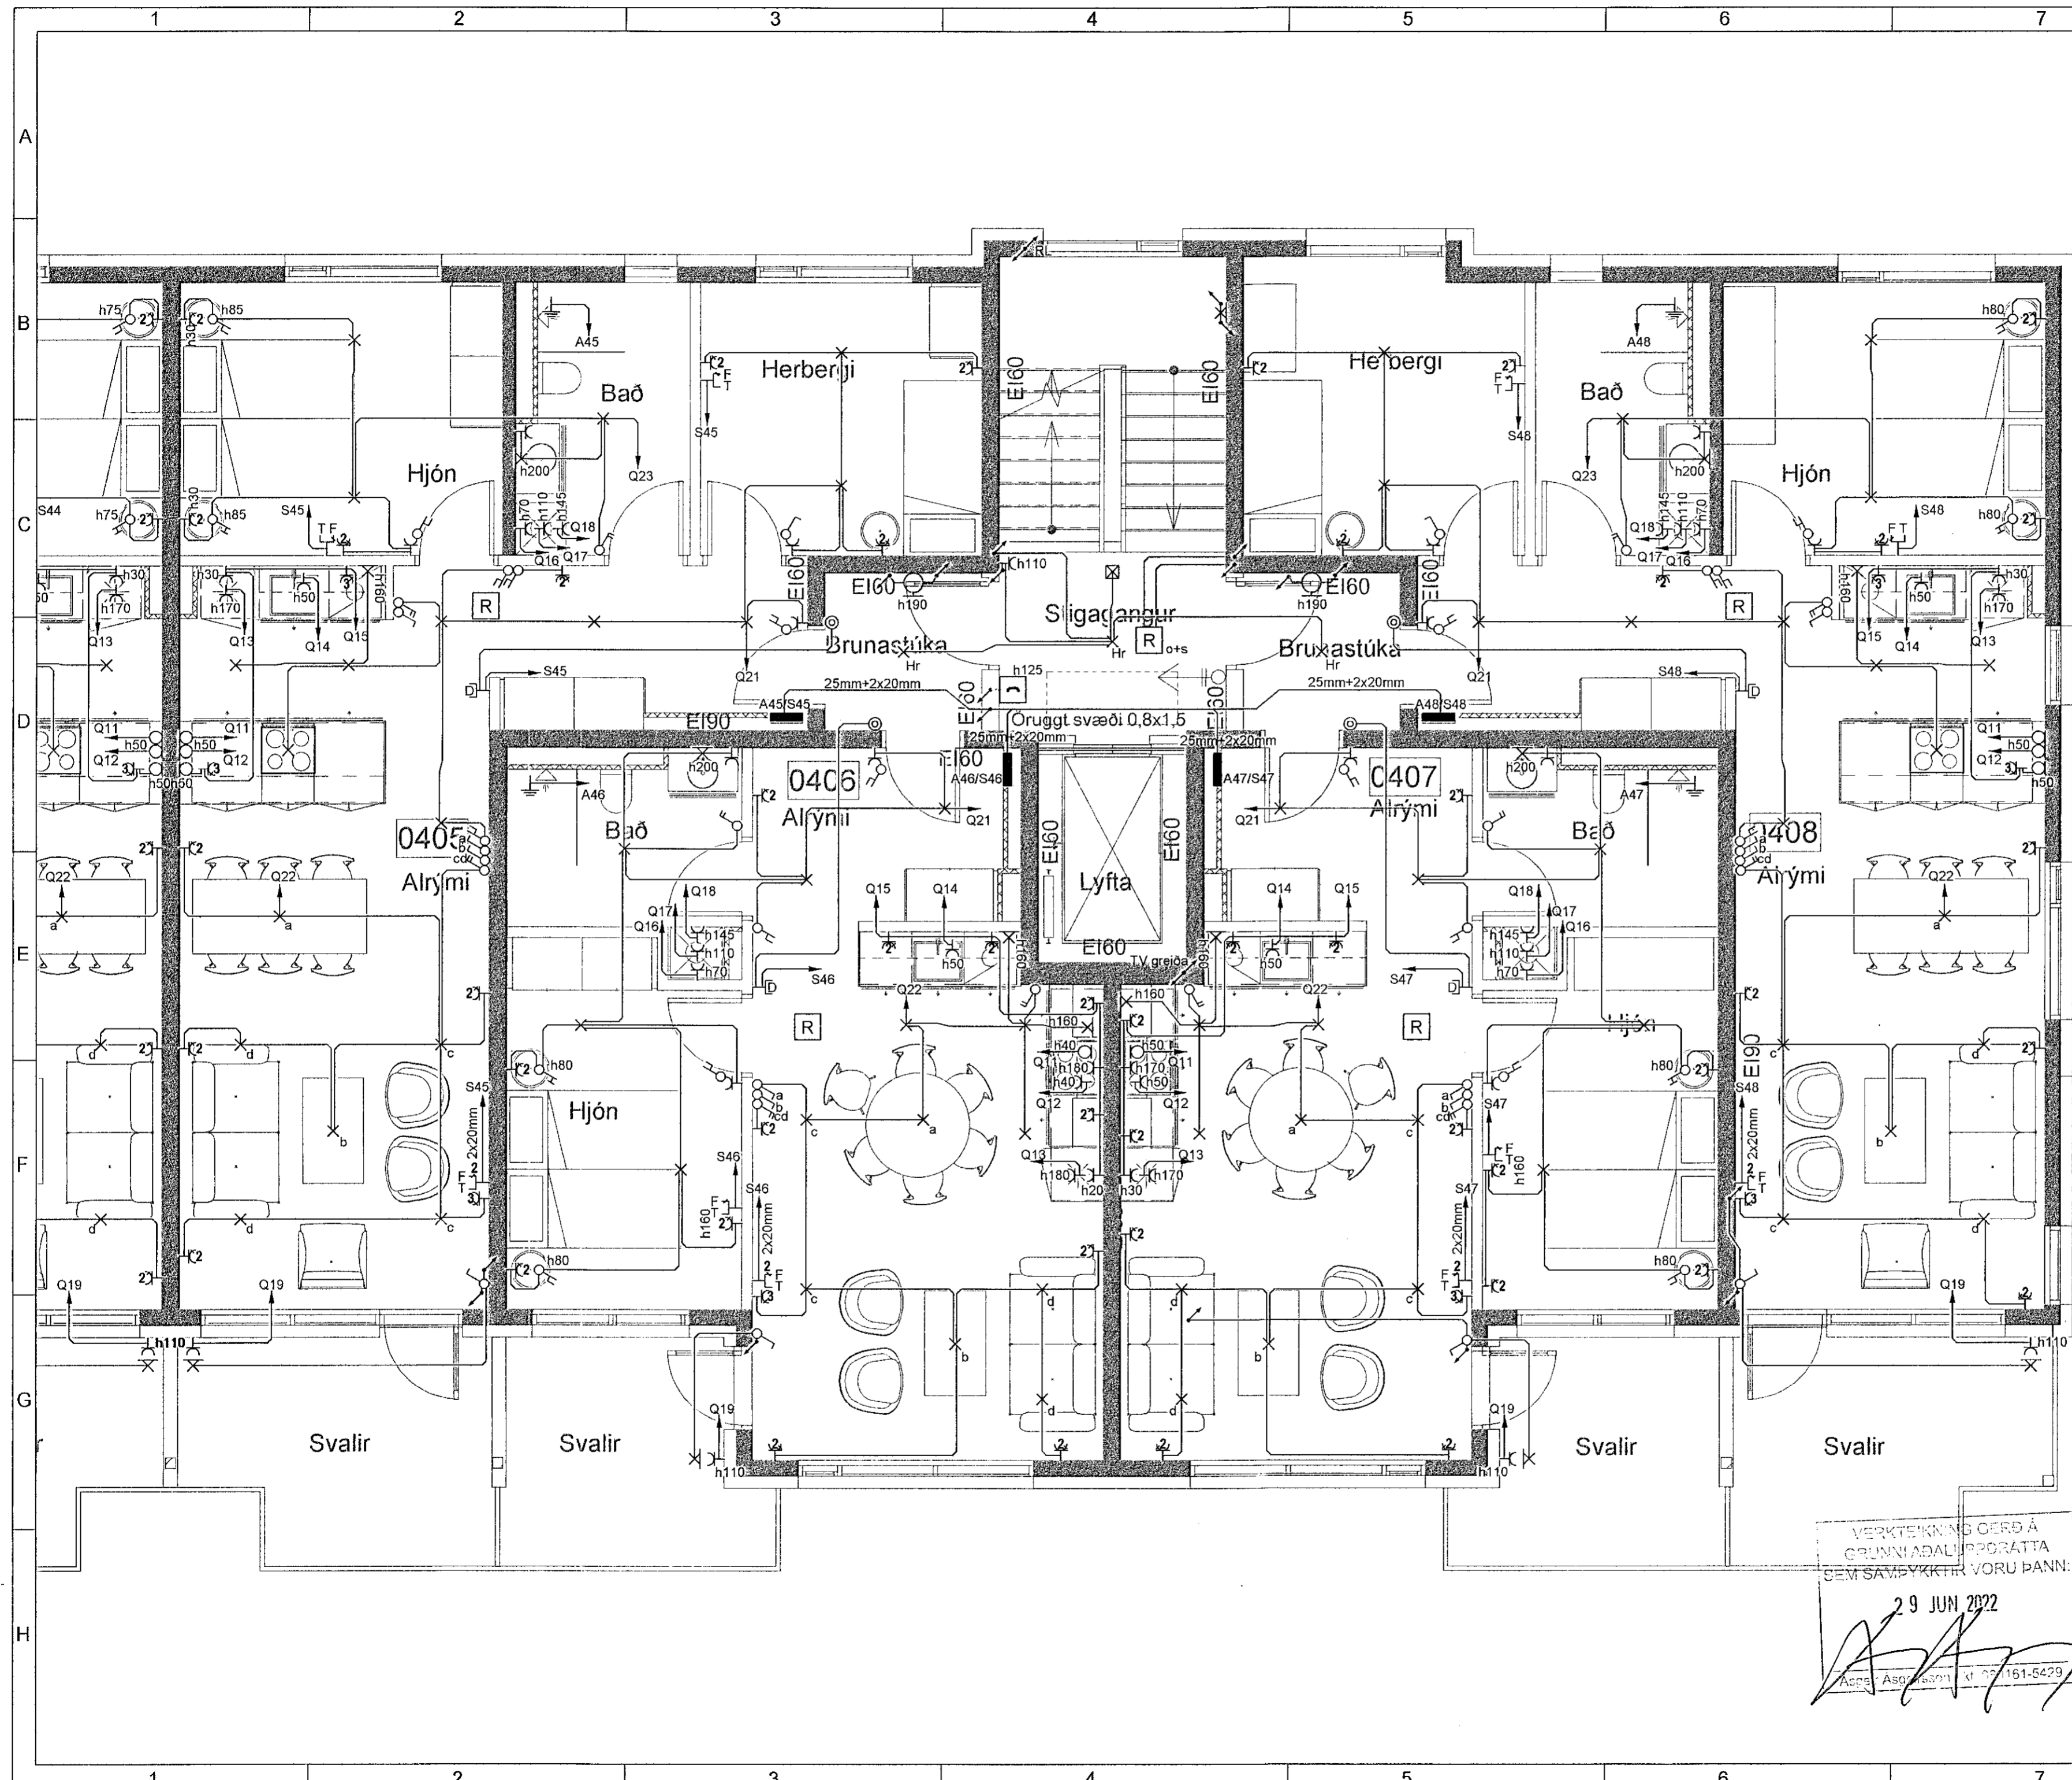

VERKEIÐNING GERÐ Á
GRUNNI AÐALUPPDRATTA
SEM SAMÞYKKTIR VORU ÞANN:
29 JUN 2022
[Signature]
Asga: Asg... Kt: 22161-5429