

Breytingar	Dags
1 Tenglar færðir til	26.10.2022
2 Tenglar f. loftþrestingu færðir	12.12.2022
3 Kveiking á svalaljósum breytt	15.12.2022
4	
5	
6	

Dagsetning vinnugrunna
03.06.2022
Dagsetning aðaluppráttu.

Undirskrift hönnunarsjóra
Kt:



Helgi Pálsson S: 898-4476 helgi@voltorka.is
Baldvin Ó. Gunnarsson S: 855-3155 baldvin@voltorka.is

Baldvin Ó. Gunnarsson

Verkefni
Áshamar 12-26 mhl.02

Staður
221 Hafnarfjörður

Skýring
Raflagnir 5.hæð 16-18

Hönnun, Baldvin Ó. Gunnarsson

Kt. 261069-4589

Mkv 1:50


Teikningarnúmer 400-05-15

Teiknað, Baldvin Ó. Gunnarsson

Útgáfudagsetning, 22.06.2022

Land nr. 231970 Blaðastærð A2

Verknúmer 2022-061 Útgáfa C

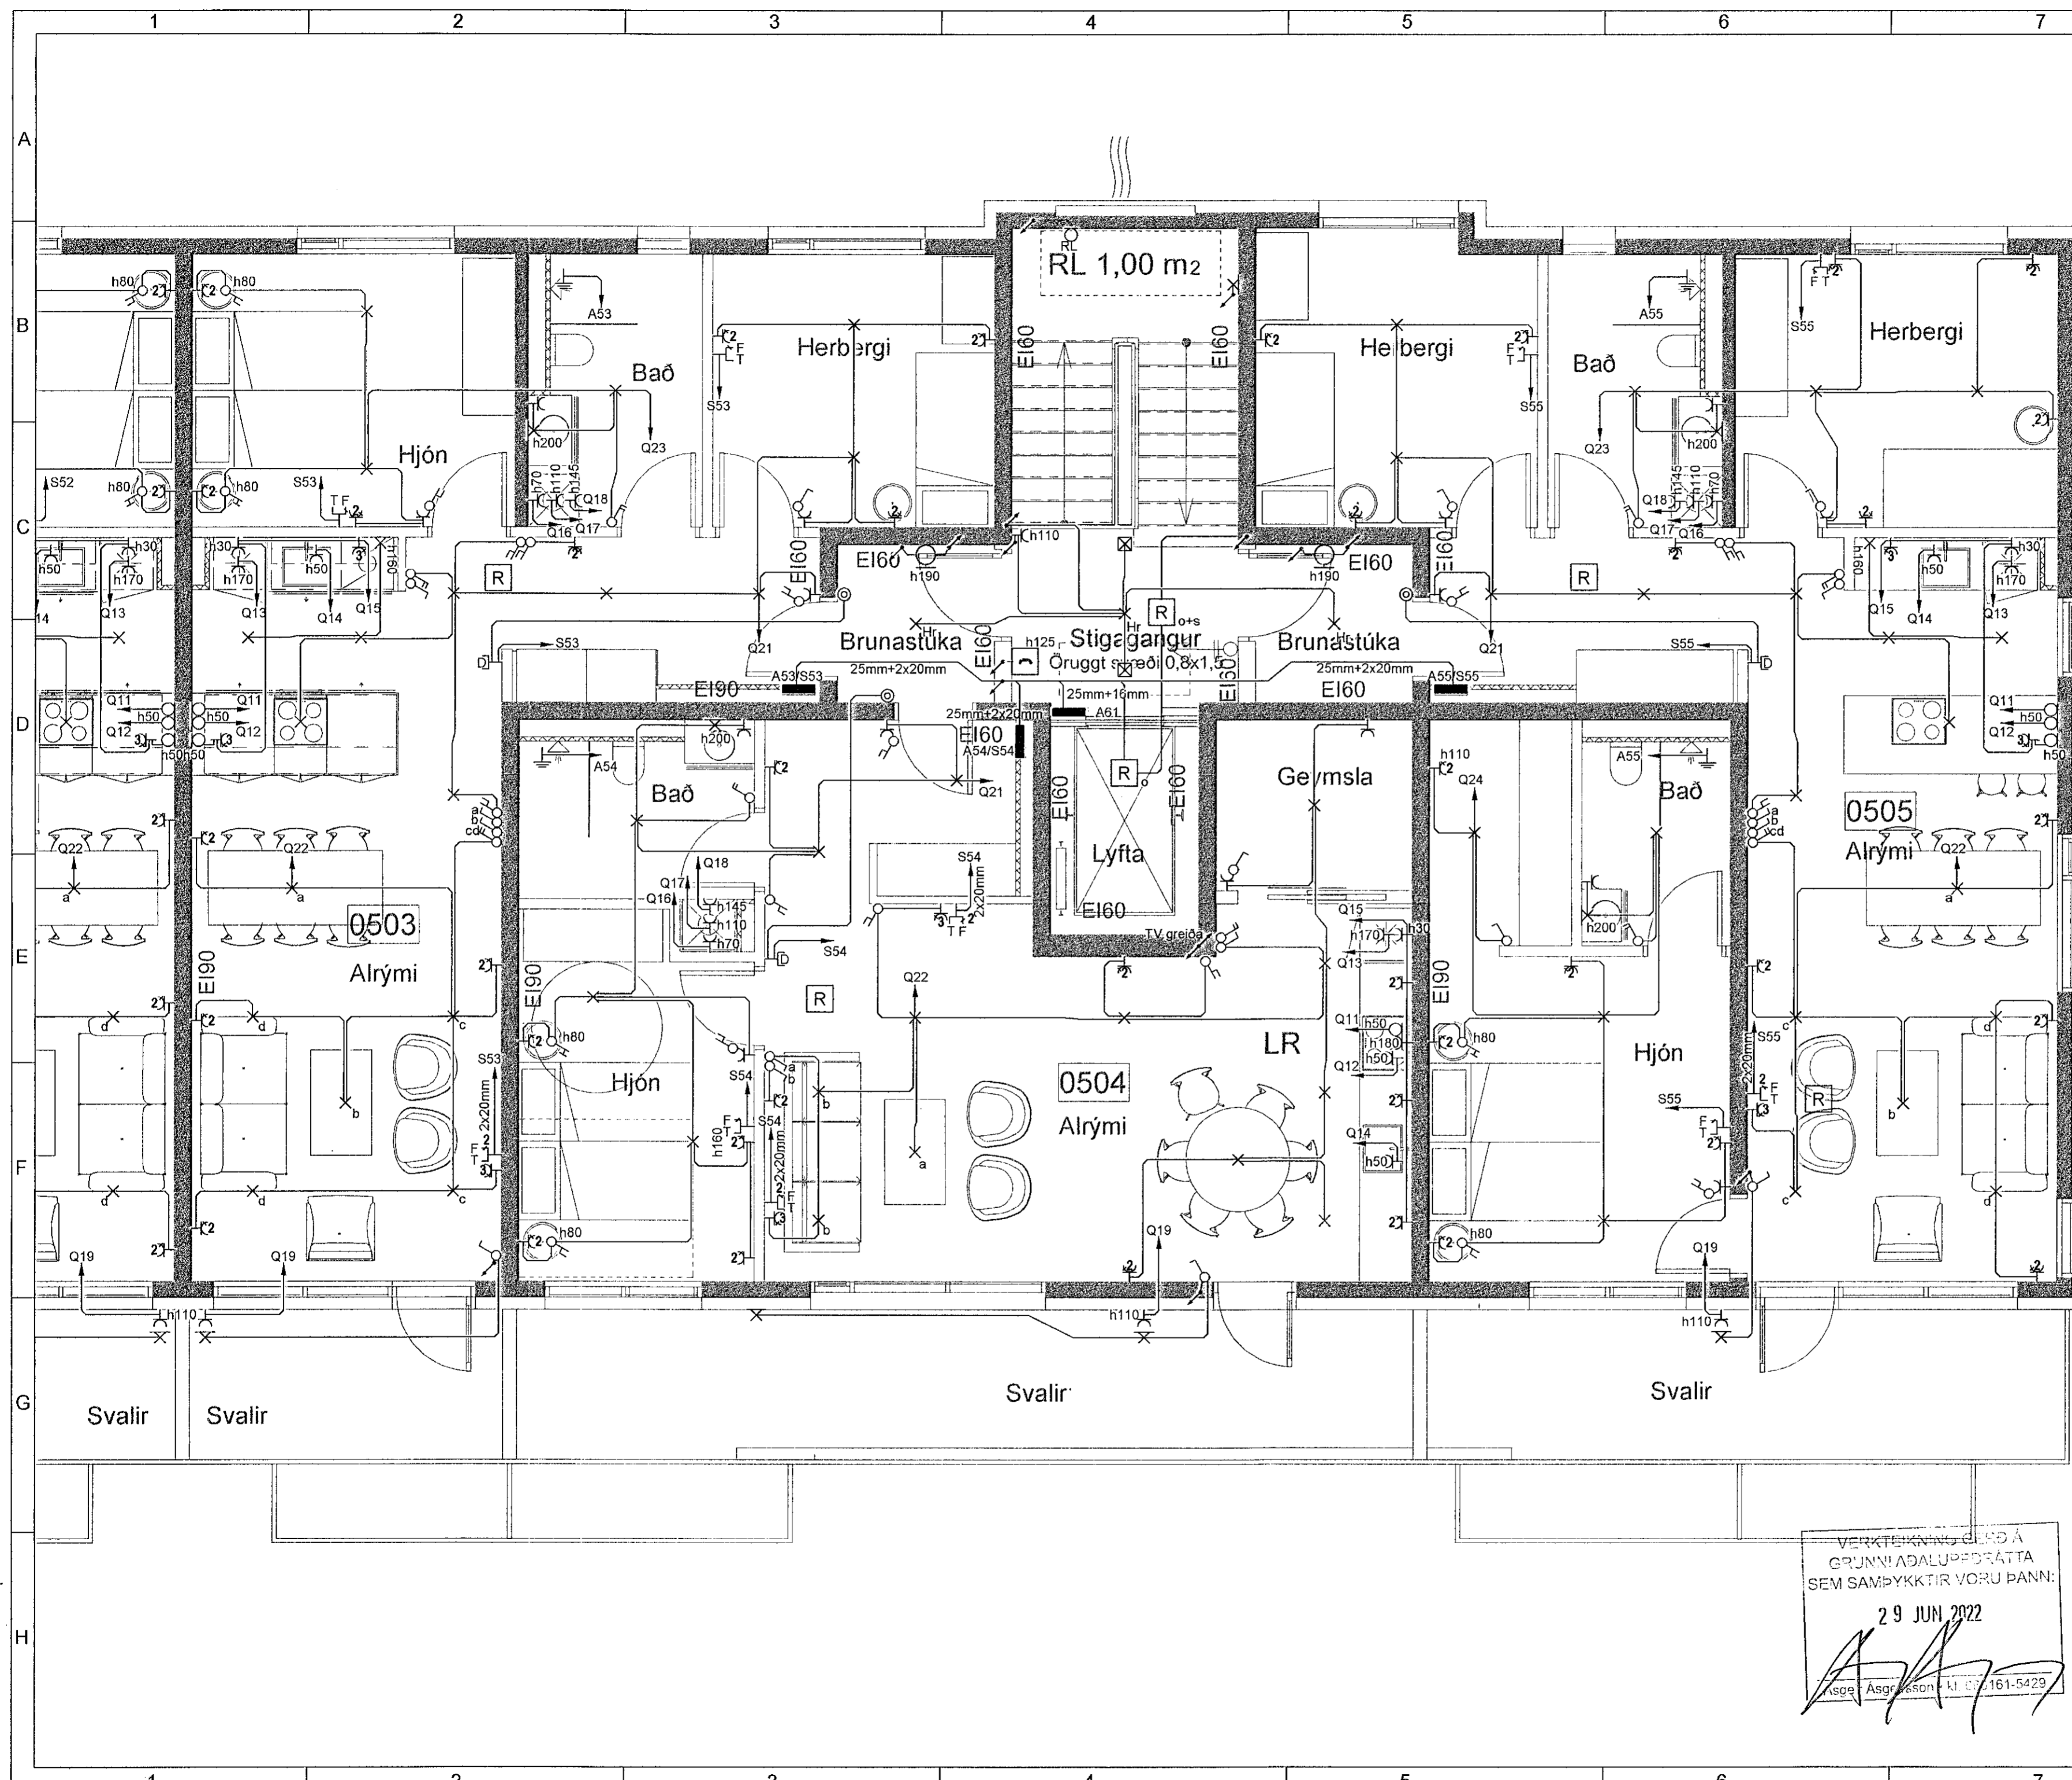

VERKEIÐING GERÐ Á
GRUNNI AÐALUPPRÁTTA
SEM SAMÞYKKTIR VORU ÞANNI:
29 JUN 2022
[Signature]
Kt. 161-5429