


Útg.	Dags.	Skýring	Br. af:	Yfir:
A	21.12.2022		AG	BK

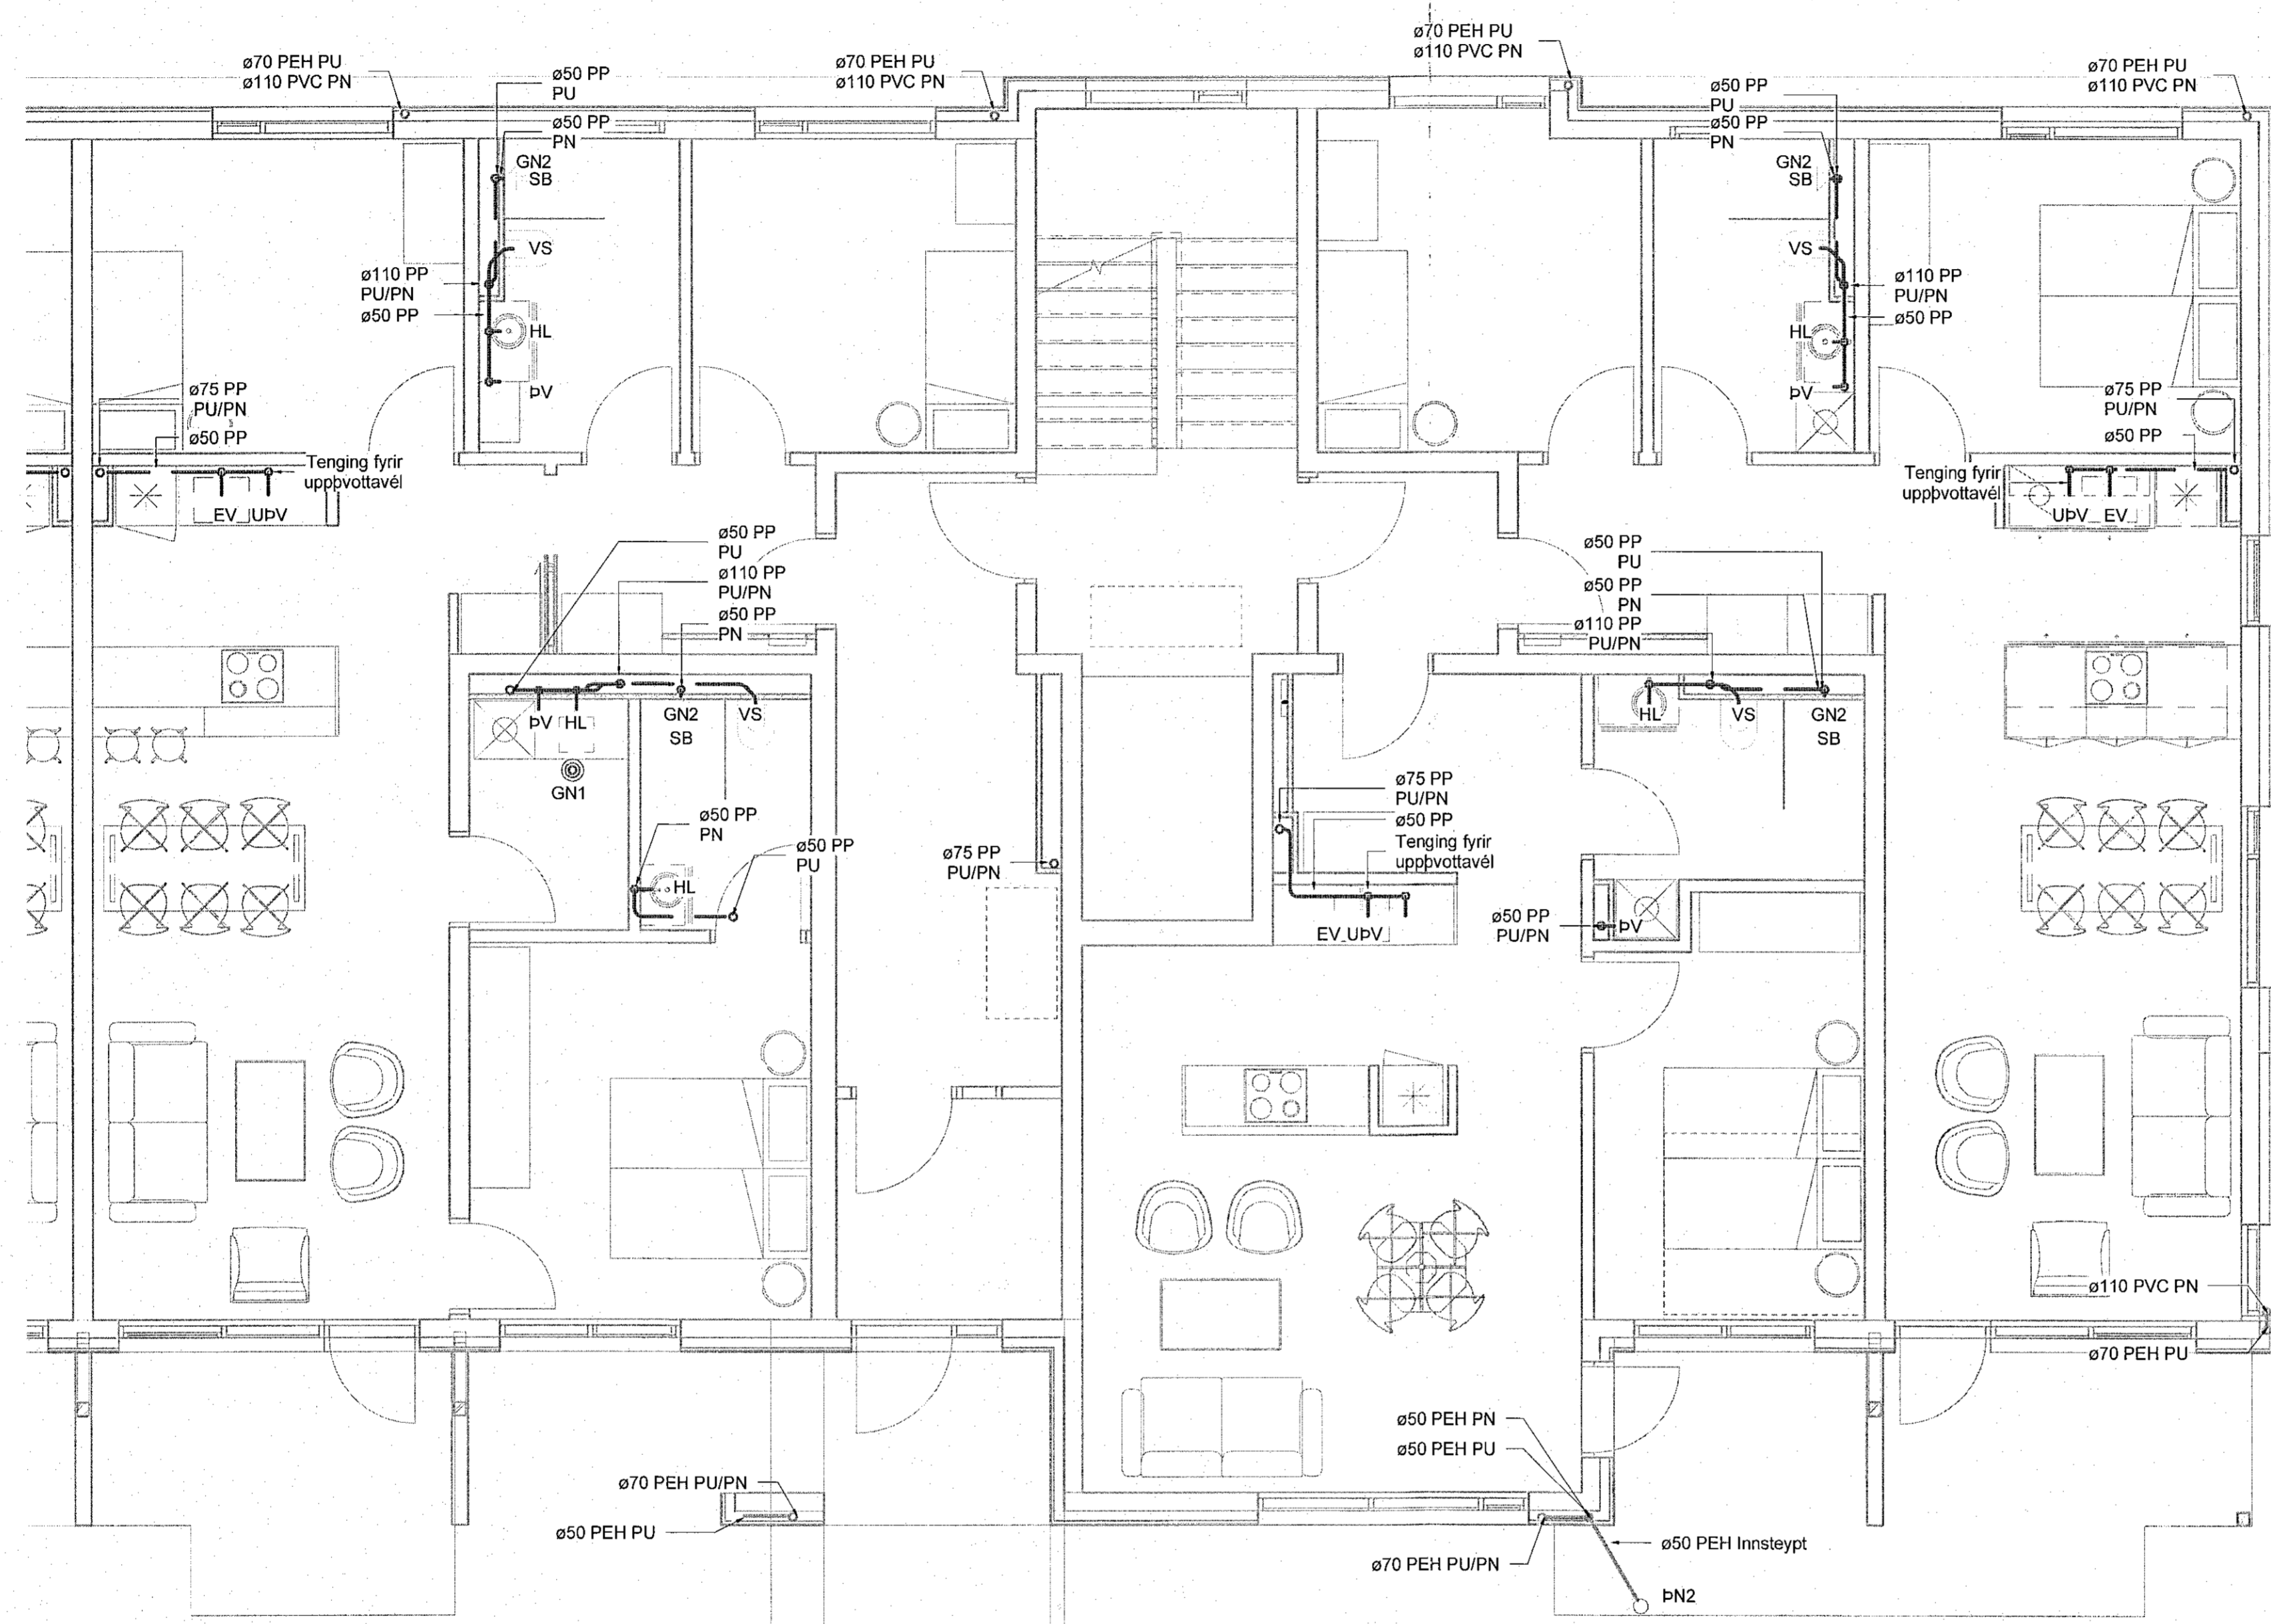


Frærensli skýringar

— Frærensli skölp
 - - - Frærensli regnvatn
 - - - - Frærensli dren

Ómerktur Hringur táknar að lögn færist upp eða niður innan hæðar.
 Hringur merktur PU, PN eða PU/PN táknar að lögn færist upp eða niður á milli hæða.

- T.K - Aætlaður topp kóti
 B.K - Botrikóti
- GN1: Gólfniðurfali úr plasti með lyktafloku, DN50 niðurvísandi tengistútur, ryðfri rist 100x100
- GN2: Sturtuníðurfali úr plasti með lyktafloku, DN50 afturvísandi tengistútur, ryðfri rist 100x150
- GN3: Gólfniðurfali úr plasti með lyktafloku, DN50 hlíðarvísandi tengistútur, ryðfri rist 100x100
- PN1: Hlíðarvísandi þakniðurfali með aföstum kraga úr þakpappa með gataðri upphækkun úr ryðfri stáli innan við þakkant, DN70 tengistútur. Fyrir ofan niðurfali skal setja DN50 öryggisryðfali
- PN2: Svalaníðurfali úr plasti, DN50 hlíðarvísandi tengistútur, ryðfri rist 100x100
- PN3: Svalaníðurfali úr plasti, DN50 niðurvísandi tengistútur, ryðfri rist 100x100
- PN4: Svalaníðurfali úr plasti með aföstum kraga úr þakpappa, DN50 niðurvísandi tengistútur, ryðfri rist 100x100
- Skolplagnir skulu lagðar í 20 % halla eins þétt við loft og hægt er nema annað sé tekið fram á teikningum
- Regnvatnslagnir skulu lagðar í 10 % halla eins þétt við loft og hægt er nema annað sé tekið fram á teikningum

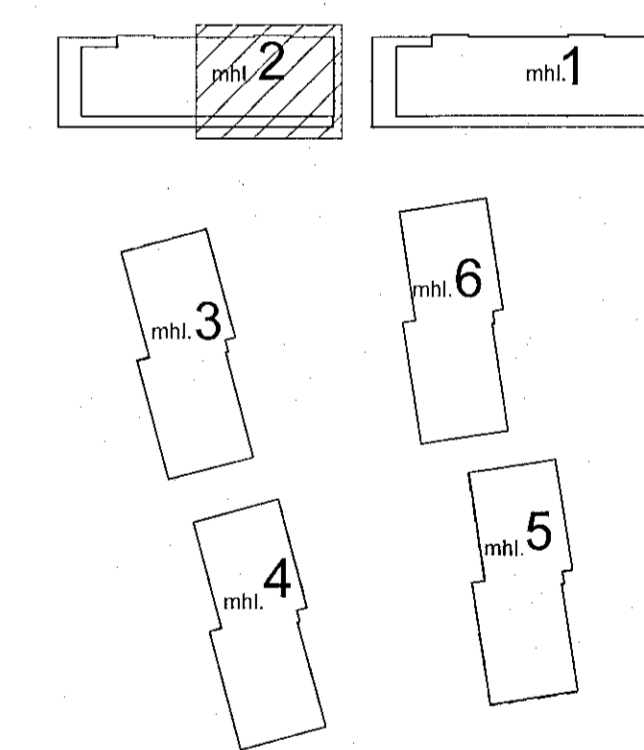


Áshamar 12-26
 Fjölbýlishús
 221 Hafnarfjörður

Lagnir og loftræsing
 Fráveita
 1.hæð - Áshamar 16 - mhl. 02

TEKNNÚMÉR	BLADSTÆRÐ	HANNAÐ	AG
21-133	A1	TEKNAÐ	AG
L_F_01_02		YRFARAÐ	BK
DAGS	MELIKVARÐI	ÚTGÁFA	
21.12.2022	1:50	A	

VERKTEIKNING GERD Á GRUNNI AÐALUPPDRATTA SEM SAMBYKKTIR VORU ÞANN: 29 JUN 2022

Aggla Árnason

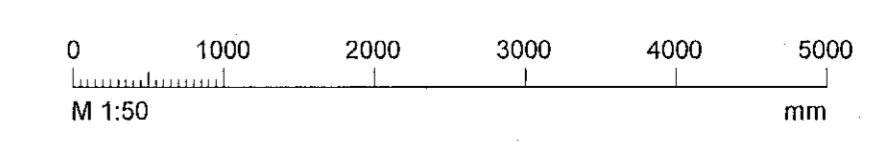

Dagsetning aðaluppdráttar: 14.06.2022
 Höfundur: Almar Gunnarsson kl. 170358-3469
 Höfundarspört: