


Útg.	Dags.	Skýring	Br.af.	Yfirf.
A	21.12.2022		AG	BK

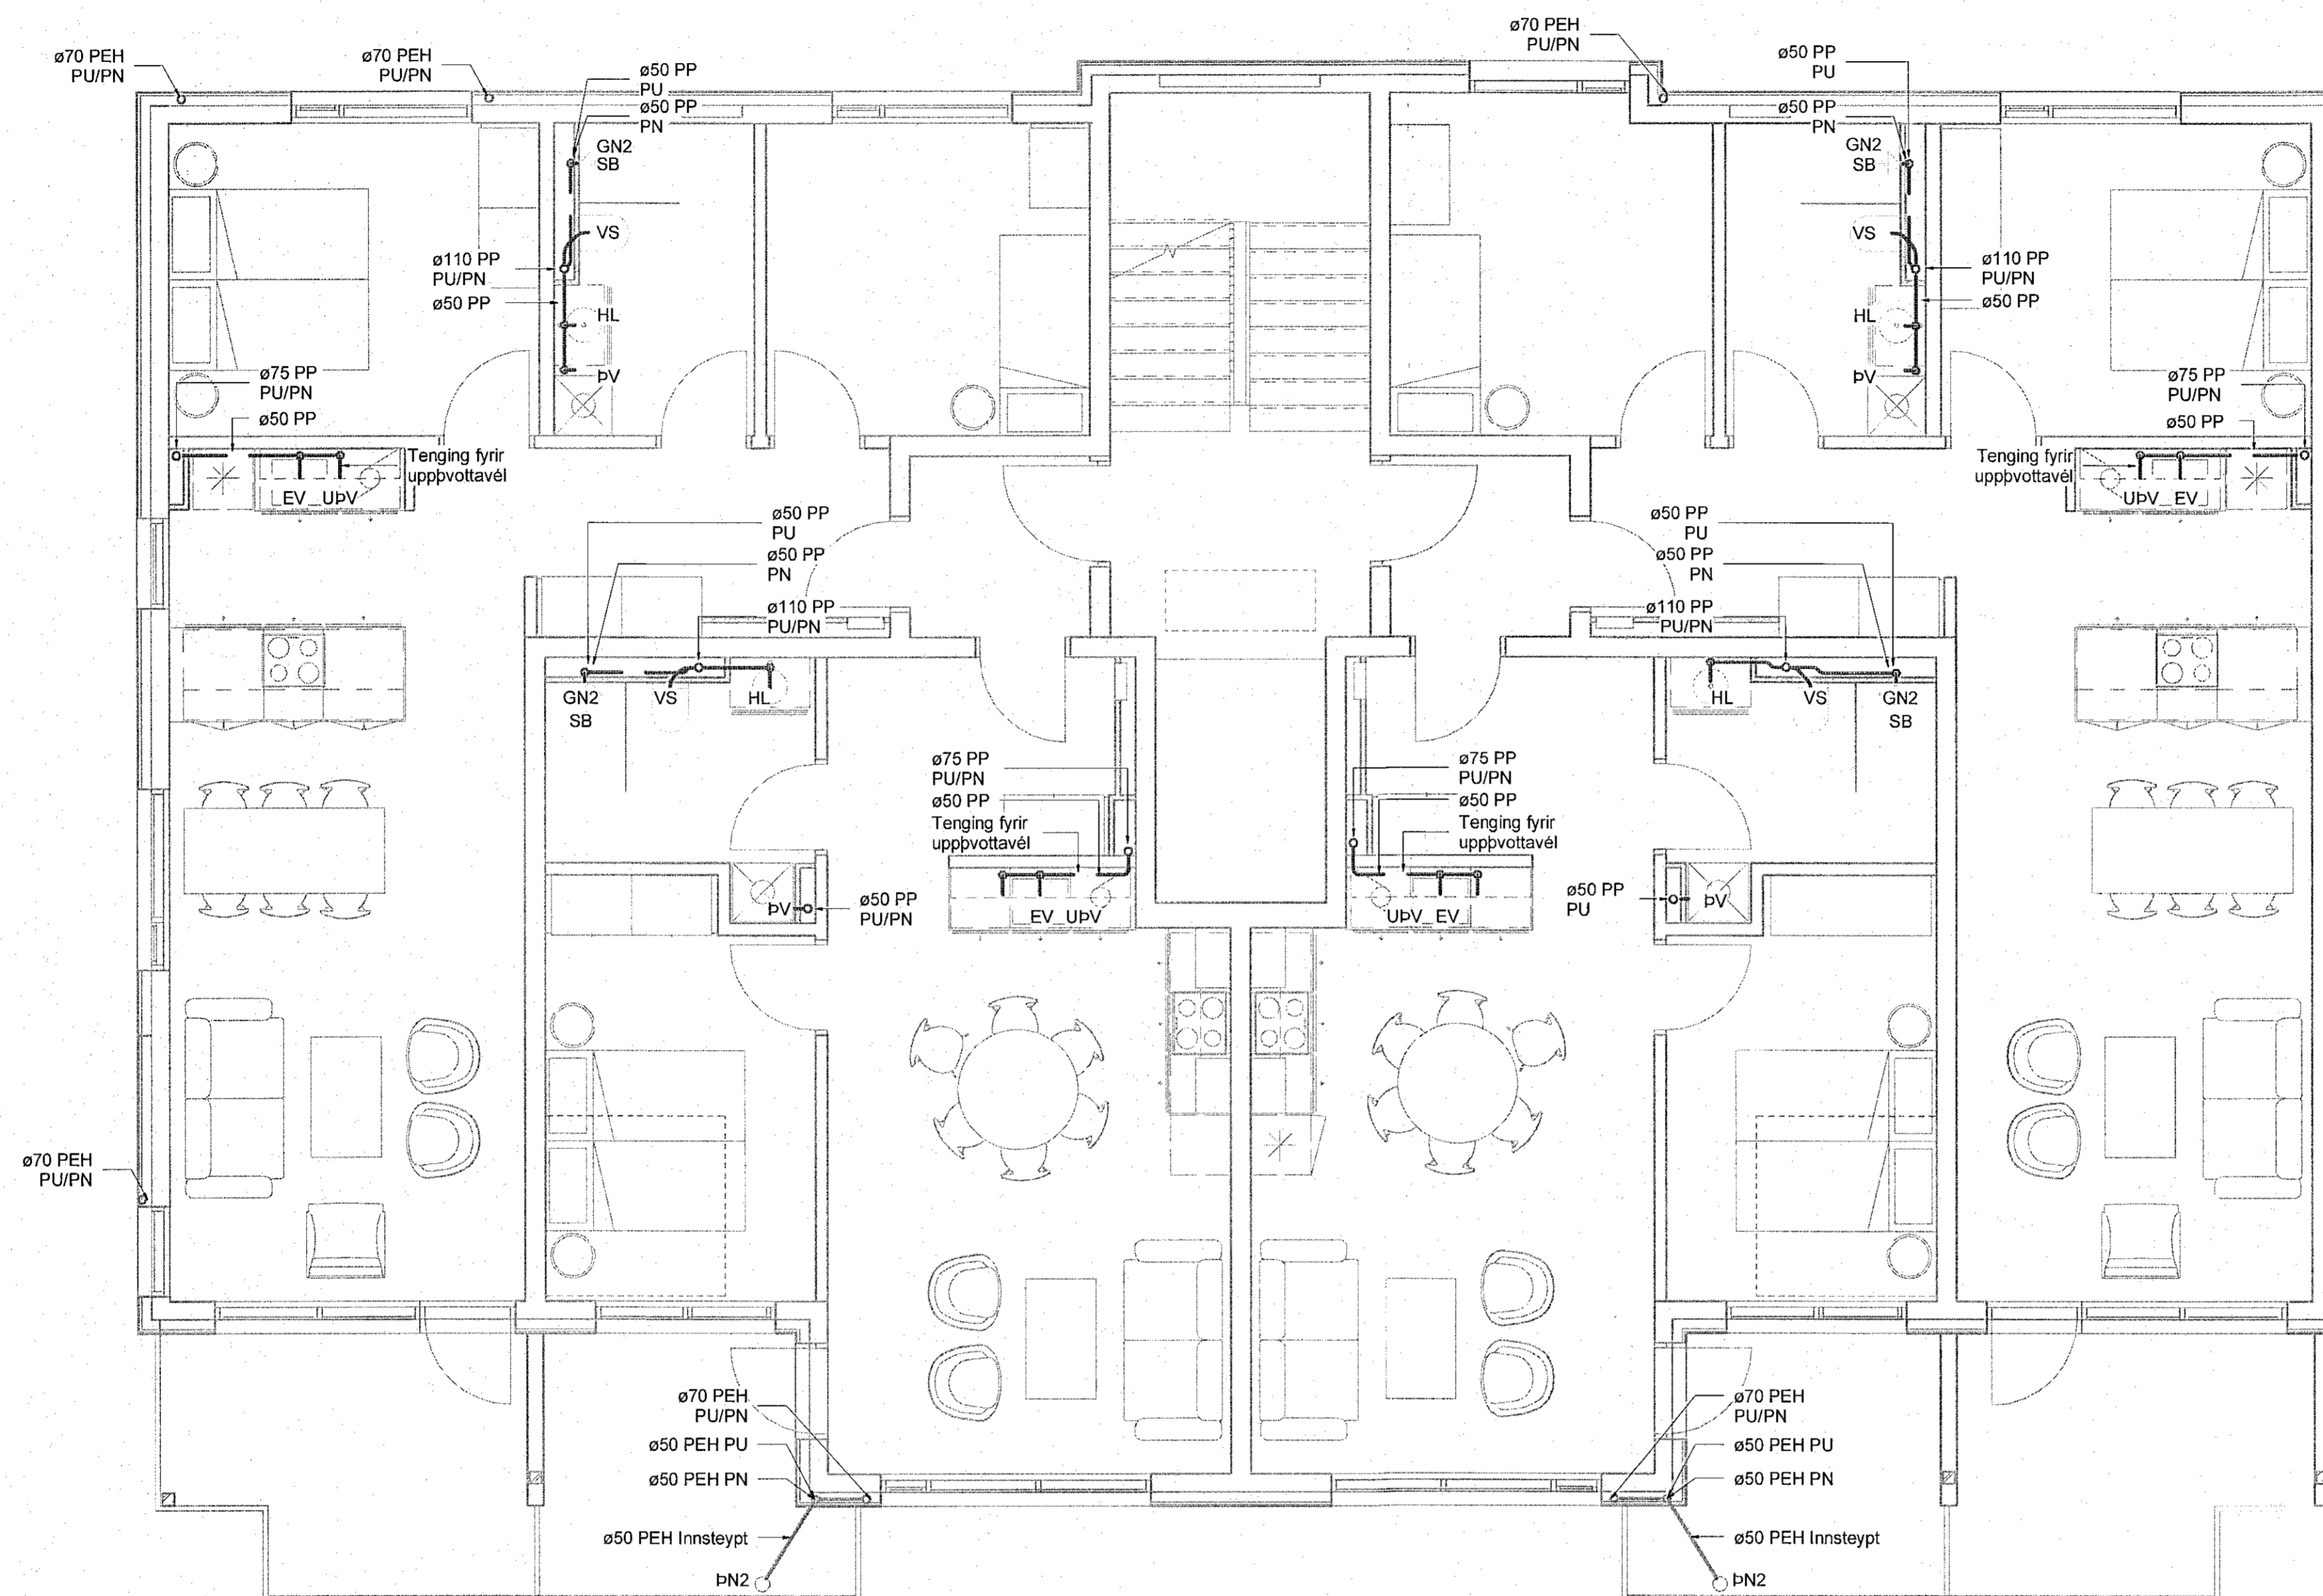

- Frærensli skýringar
- Frærensli skólþ
 - Frærensli regnvatn
 - - - Frærensli dren

Ómerktur hringur táknar að lögn færist upp eða niður innan háðar.
Hringur merktur PU, PN eða PU/PN táknar að lögn færist upp eða niður á milli hæða.

T.K - Áætlaður topp kóti
B.K - Botnkóti

GN1: Gólfniðurfali úr plasti með lyktarlöku, DN50 niðurvísandi tengistútur, ryðfri rist 100x100

GN2: Sturtuþúrfali úr plasti með lyktarlöku, DN50 afturvísandi tengistútur, ryðfri rist 150x150

GN3: Gólfniðurfali úr plasti með lyktarlöku, DN50 hlöðarvísandi tengistútur, ryðfri rist 100x100

DN1: Hlöðarvísandi þakniðurfali með áföstum kraga úr þakpappa með gataðri upphækkun úr ryðfri stáli innan við þakant. DN70/50 tengistútur. Fyrir ofan niðurfali skal selja DN50 oryggisyrifali



DN2: Svalaniðurfali úr plasti, DN50 hlöðarvísandi tengistútur, ryðfri rist 100x100

DN3: Svalaniðurfali úr plasti, DN50 niðurvísandi tengistútur, ryðfri rist 100x100

DN4: Svalaniðurfali úr plasti með áföstum kraga úr þakpappa, DN50 niðurvísandi tengistútur, ryðfri rist 100x100

Skólþagnir skulu lagðar í 20% halla eins þétt við loft og hægt er nema annað sé tekið fram á teikningum

Regnvatnslagnir skulu lagðar í 10% halla eins þétt við loft og hægt er nema annað sé tekið fram á teikningum

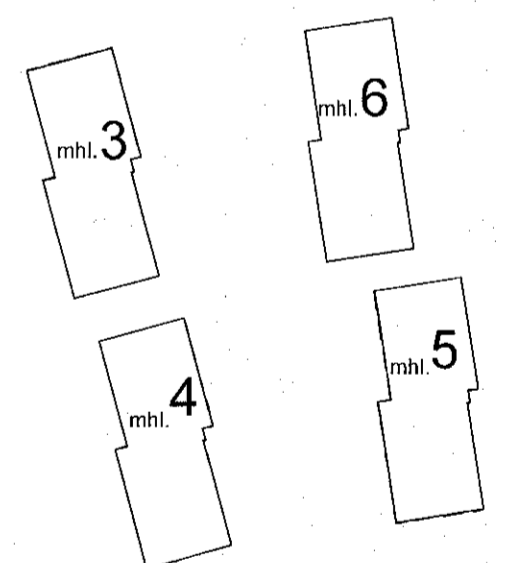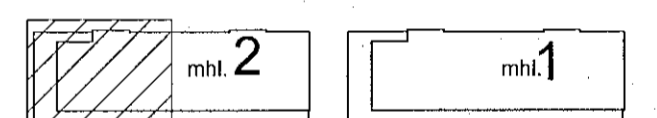


Áshamar 12-26
Fjölbýlishús
221 Hafnarfjörður

Lagnir og loftræsing
Fráveita
3.hæð - Áshamar 18 - mhl. 02

TEKNIÐMÉR	BLASTIÐMÉR	HANNAÐ	AG
21-133	A1	TEKNAÐ	AG
L_F_03_01		YFRIFAR	BK
DAGS.	MÆLIKVARÐI	ÚTGAFA	
21.12.2022	1 : 50	A	

VERKTEIKNING GERD Á GRUNNI AÐALUPPDRATTA SEM SAMBYKKTIR VORU ÞÁNNI:
29 JUN 2022
Róbert A. Róbertsson • t. 090 151-5429

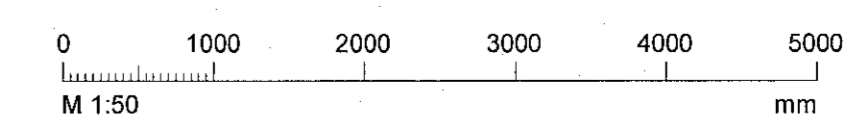

Dagsetning aðaluppdráttar: 14.06.2022
Höfundur: Almar Gunnarsson kt.170388-3489
Höfundarstjóri: AG