


Útg.	Dags.	Skýring	Br. af:	Yfirf.
A	21.12.2022		AG	BK

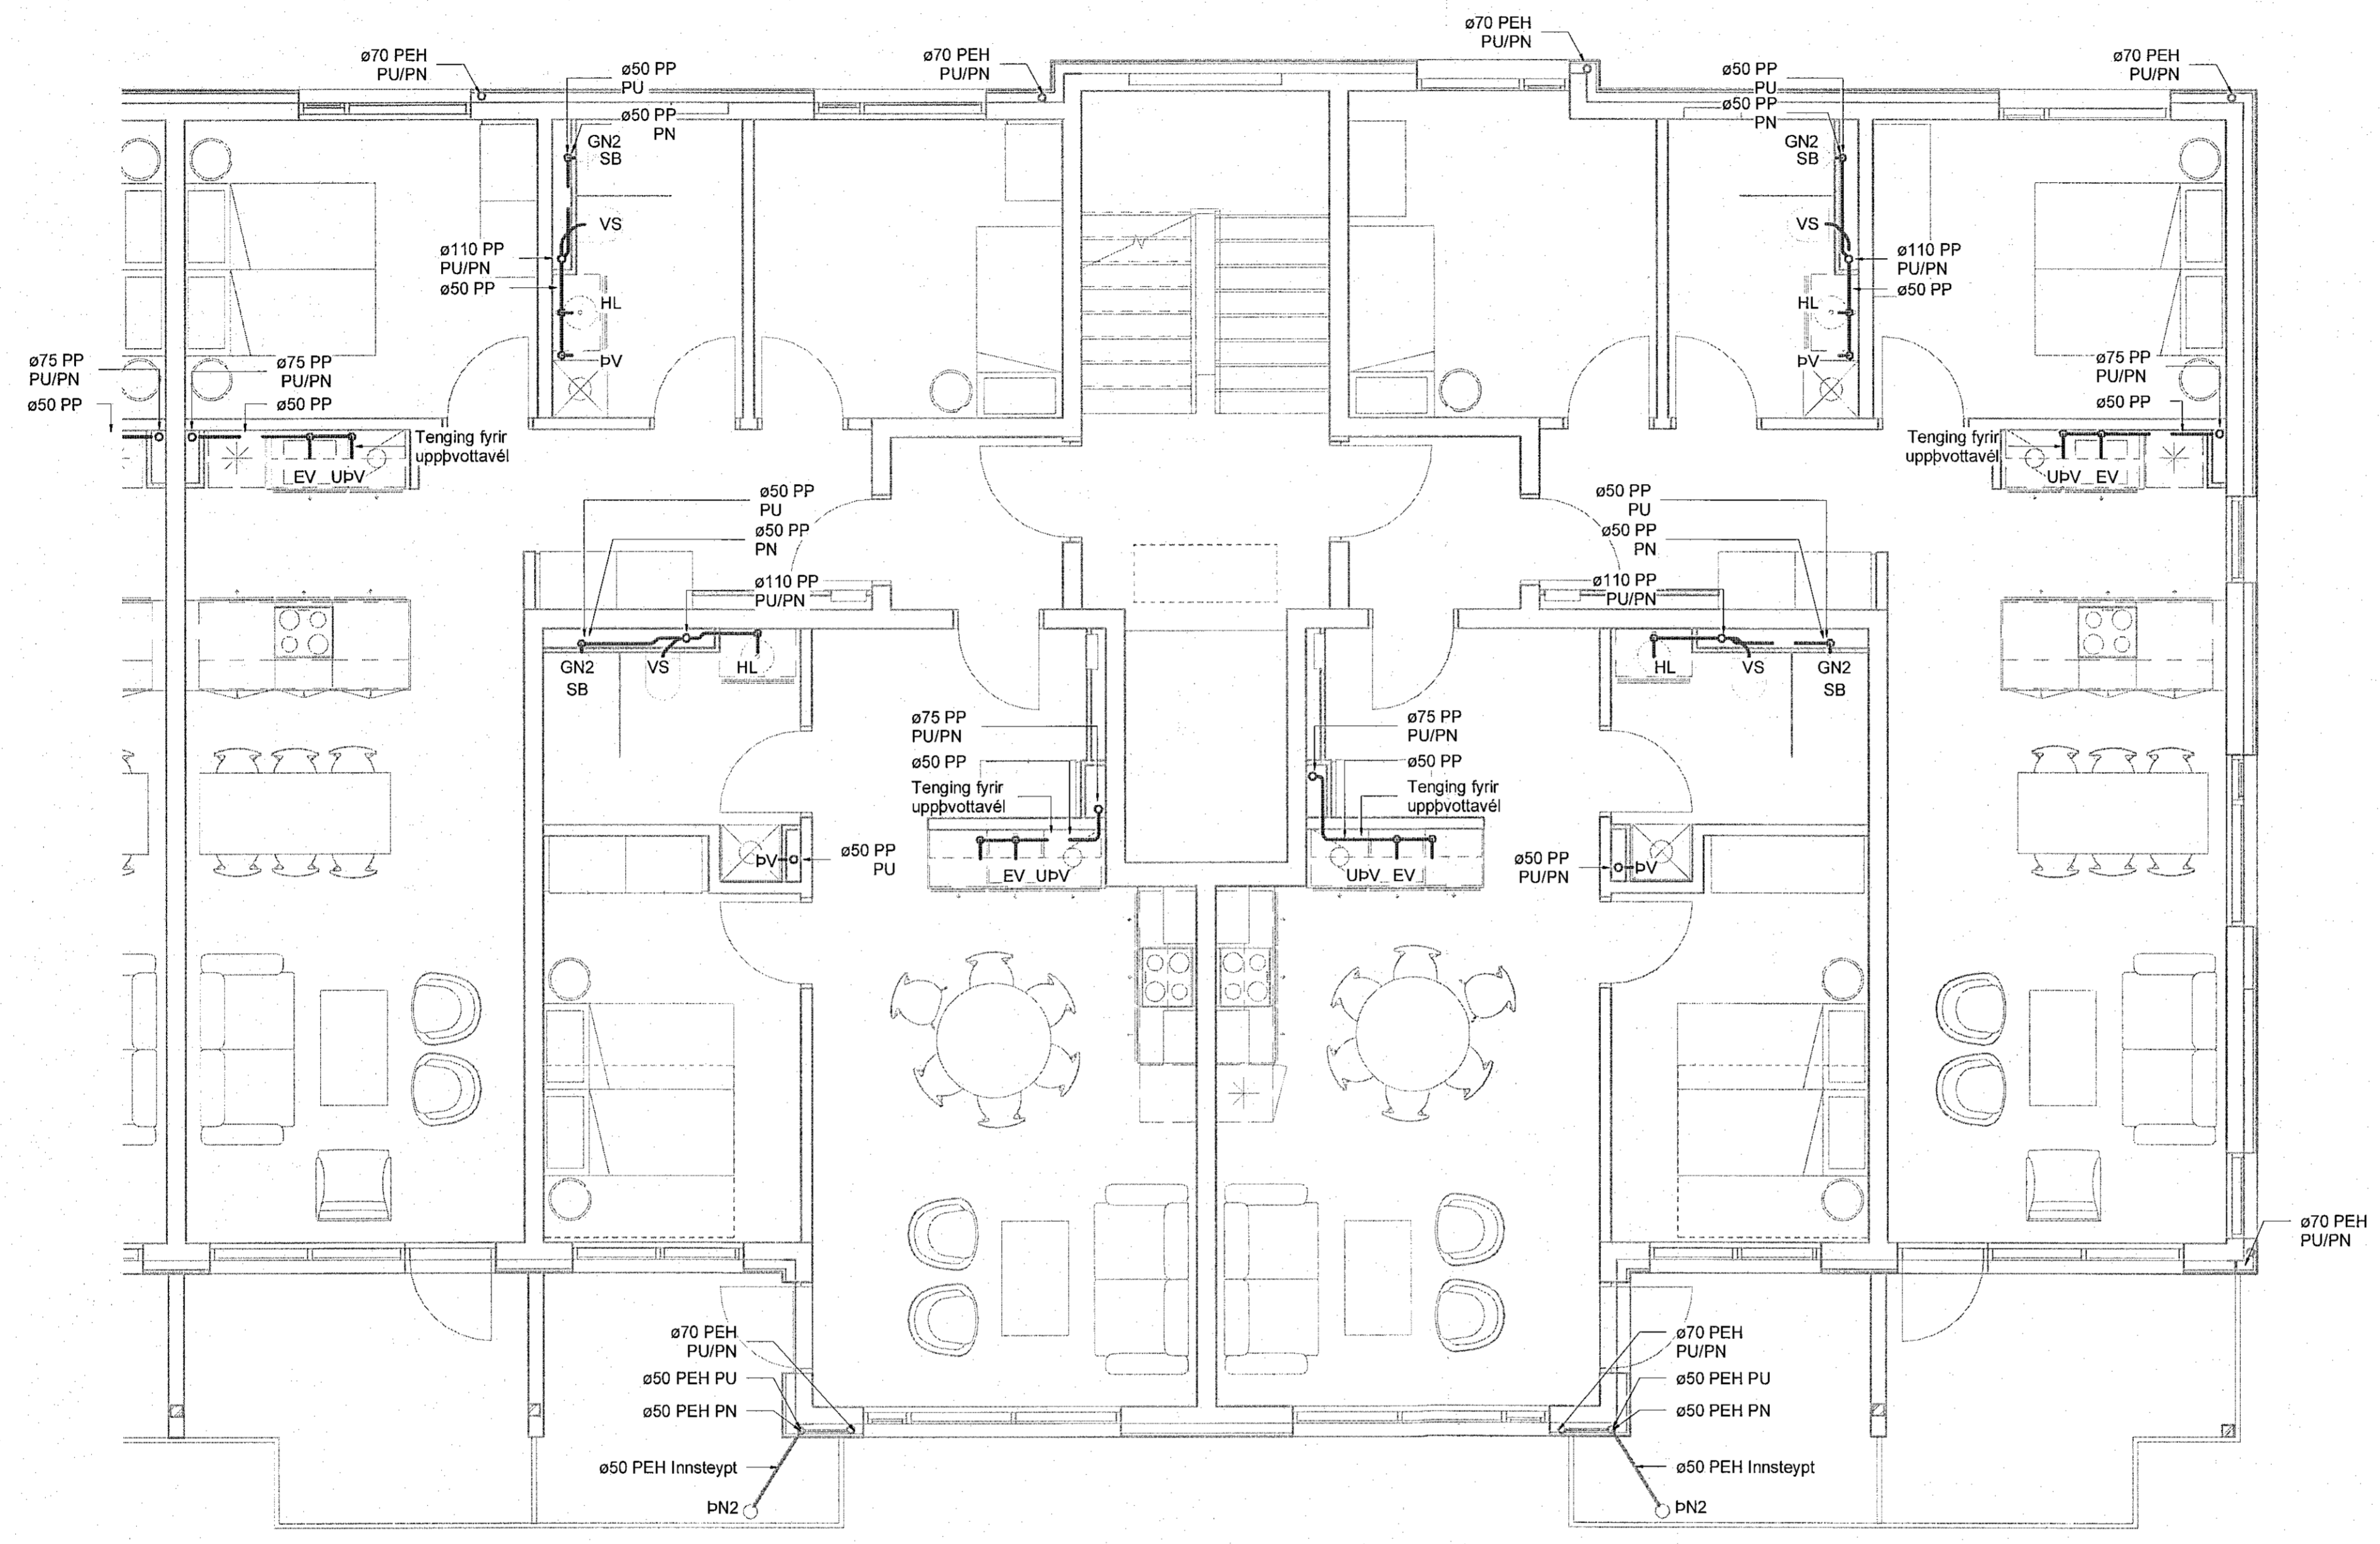

- Frærensli skýringar**
- Frærensli skólp
 - Frærensli regnvatn
 - - - Frærensli dren

Ómerktur hringur táknar að lögnum færist upp eða niður innan hæðar.
Hringur merktur PU, PN eða PU/PN táknar að lögnum færist upp eða niður á milli hæða.

T.K - Áætlaður topp kóti
B.K - Botnikóti

GN1: Gólfniðurfali úr plasti með lyktarlöku, DN50 niðurvísandi tengistútur, ryðfri rist 100x100

GN2: Sturtuþúrfali úr plasti með lyktarlöku, DN50 aturvísandi tengistútur, ryðfri rist 150x150

GN3: Gólfniðurfali úr plasti með lyktarlöku, DN50 hlöðarvísandi tengistútur, ryðfri rist 100x100

DN1: Hlöðarvísandi þakniðurfali með áföstum kraga úr þakpappa með gataðri upphækkun úr ryðfri stáli innan við þakkant, DN70 tengistútur. Fyrir ofan niðurfali skal setja DN50 tryggingyfirfall


DN2: Svalaniðurfali úr plasti, DN50 hlöðarvísandi tengistútur, ryðfri rist 100x100

DN3: Svalaniðurfali úr plasti, DN50 niðurvísandi tengistútur, ryðfri rist 100x100

DN4: Svalaniðurfali úr plasti með áföstum kraga úr þakpappa, DN50 niðurvísandi tengistútur, ryðfri rist 100x100

Skolplagnir skulu lagðar í 20% halla eins þétt við loft og hægt er nema annað sé tekið fram á teikningum

Regnvatnslagnir skulu lagðar í 10% halla eins þétt við loft og hægt er nema annað sé tekið fram á teikningum

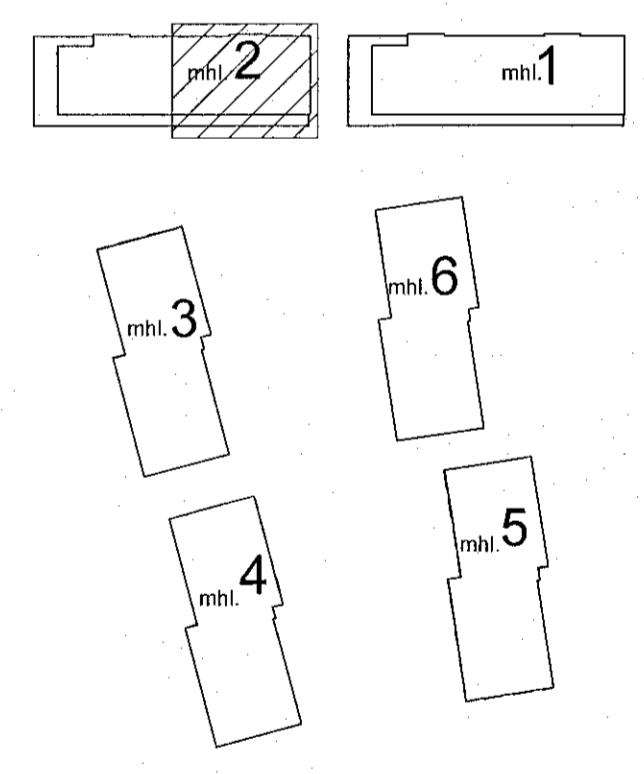

TEKNIK
VERKFRÆÐISTOFA
www.teknik.is teknik@teknik.is

Áshamar 12-26
Fjölbýlishús
221 Hafnarfjörður
Lagnir og loftræsing
Fráveita
3.hæð - Áshamar 16 - mhl. 02

VERKTEIKNING GERD Á
GRUNNI AÐALUPPDRATTA
SEM SAMÞYKKTIR VORU ÞANN:
29 JUN 2022
Rósa A. Robertsson • N. 190154-5429

TEKNIÐMÉR	BLAÐSTYFERD	HANNAÐ:	AG
21-133	A1	TEKNAÐ:	AG
L_F_03_02		YRFRFAÐ:	BK
DAGS.	MÆLIKVARÐI	ÚTGÁFA	
21.12.2022	1 : 50	A	

