


Útg.	Dags.	Skýring	Br. af:	Yfirf.
A	21.12.2022		AG	BK

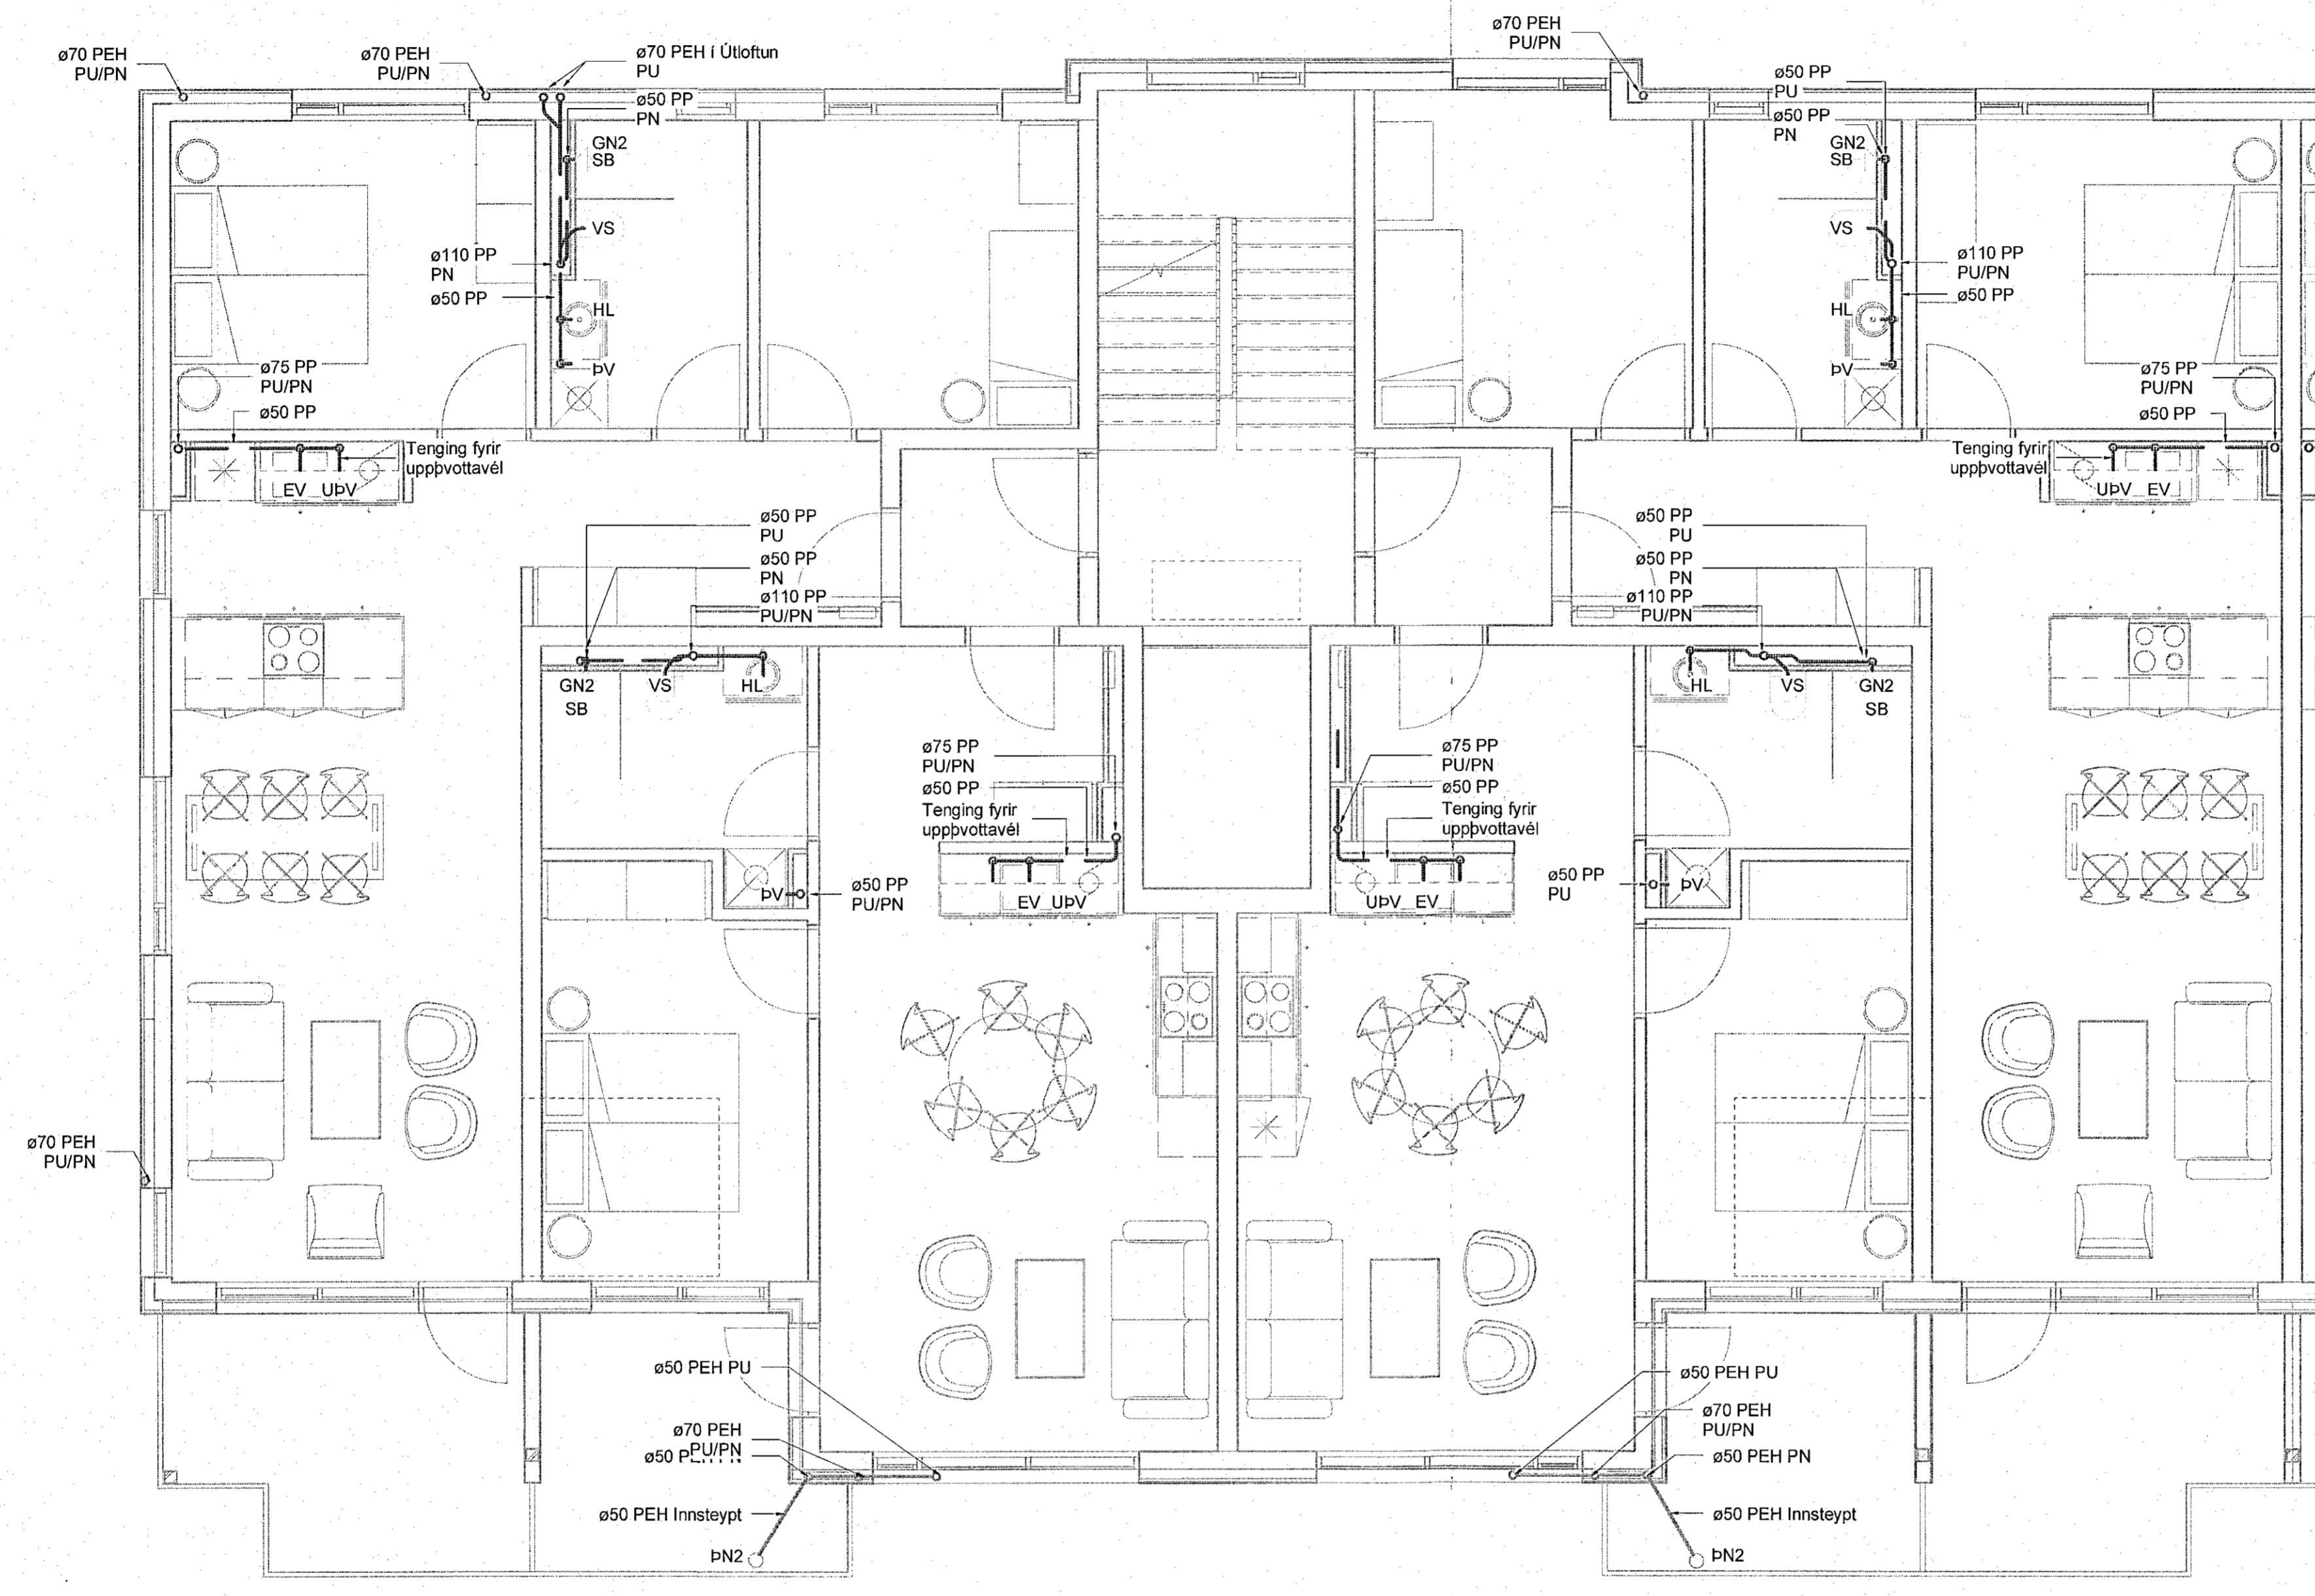

- Frærensli skýringar
- Frærensli skölp
 - Frærensli regnvatn
 - - - Frærensli dren

Ómerktur hringur táknað að lög færist upp eða niður innan hæðar.
Hringur merktur PU, PN eða PU/PN táknað að lög færist upp eða niður á milli hæða.

T.K - Ástlaður topp kóti
B.K - Botnkóti

GN1: Gólfniðurfall úr plasti með lyktarloku, DN50 niðurvísandi tengistútur, ryðfri rist 100x100

GN2: Sturtuþúfur úr plasti með lyktarloku, DN50 afturvísandi tengistútur, ryðfri rist 150x150

GN3: Gólfniðurfall úr plasti með lyktarloku, DN50 hlöðuvísandi tengistútur, ryðfri rist 100x100

PN1: Hlöðuvísandi þakniðurfall með áföstum kraga úr þakpappa með gataþri upphækkun úr ryðfri stáli innan við þakant, DN70/50 tengistútur. Fyrir ofan niðurfall skal selja DN50 tryggsýrfrífall



PN2: Svalaniðurfall úr plasti, DN50 hlöðuvísandi tengistútur, ryðfri rist 100x100

PN3: Svalaniðurfall úr plasti, DN50 niðurvísandi tengistútur, ryðfri rist 100x100

PN4: Svalaniðurfall úr plasti með áföstum kraga úr þakpappa, DN50 niðurvísandi tengistútur, ryðfri rist 100x100

Skölpplagnir skulu lagðar í 20 % halla eins þétt við loft og hægt er nema annað sé tekið fram á teikningum

Regnvatnslagnir skulu lagðar í 10 % halla eins þétt við loft og hægt er nema annað sé tekið fram á teikningum

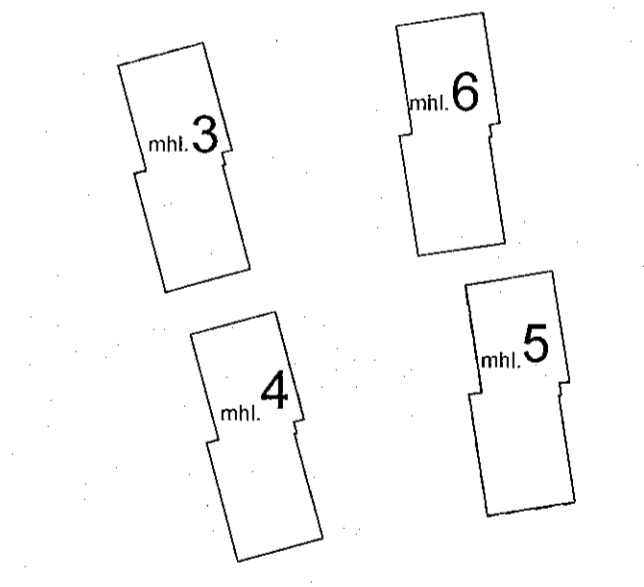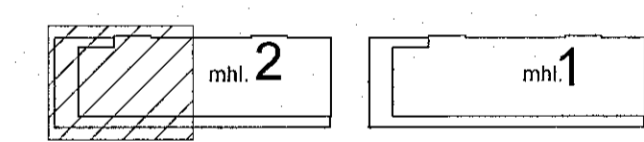


Áshamar 12-26
Fjölbýlishús
221 Hafnarfjörður

Lagnir og loftræsing
Fráveita
4.hæð - Áshamar 18 - mhl. 02

VERKTEIKNING GERD Á GRUNNI ADALUPPDRATTA SEM SAMPYKKTIR VORU ÞANN:
29 JUN 2022
Ásbjörn Róbertsson v.t. 052161-5429

TEKNIÐMÉR	BLAÐSTÆRÐ	HANNAÐ	AG
21-133	A1	TEKNAÐ	AG
L_F_04_01		YFRIFRAÐ	BK
DAGS.	MÆLIKVARÐEN	ÚTGÁFA	
21.12.2022	1 : 50	A	

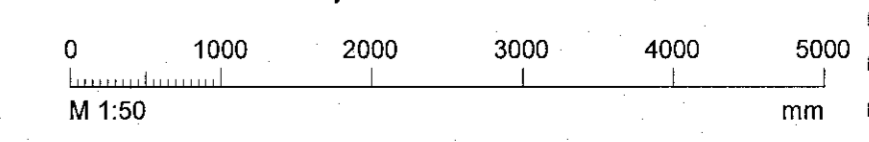

Dagsetning áskjalanna: 14.06.2022
Höfundur: Almar Gunnarsson kt.170385-3489