


Útg.	Dags.	Skýring	Br. af:	Yfirf.
A	21.12.2022		AG	BK

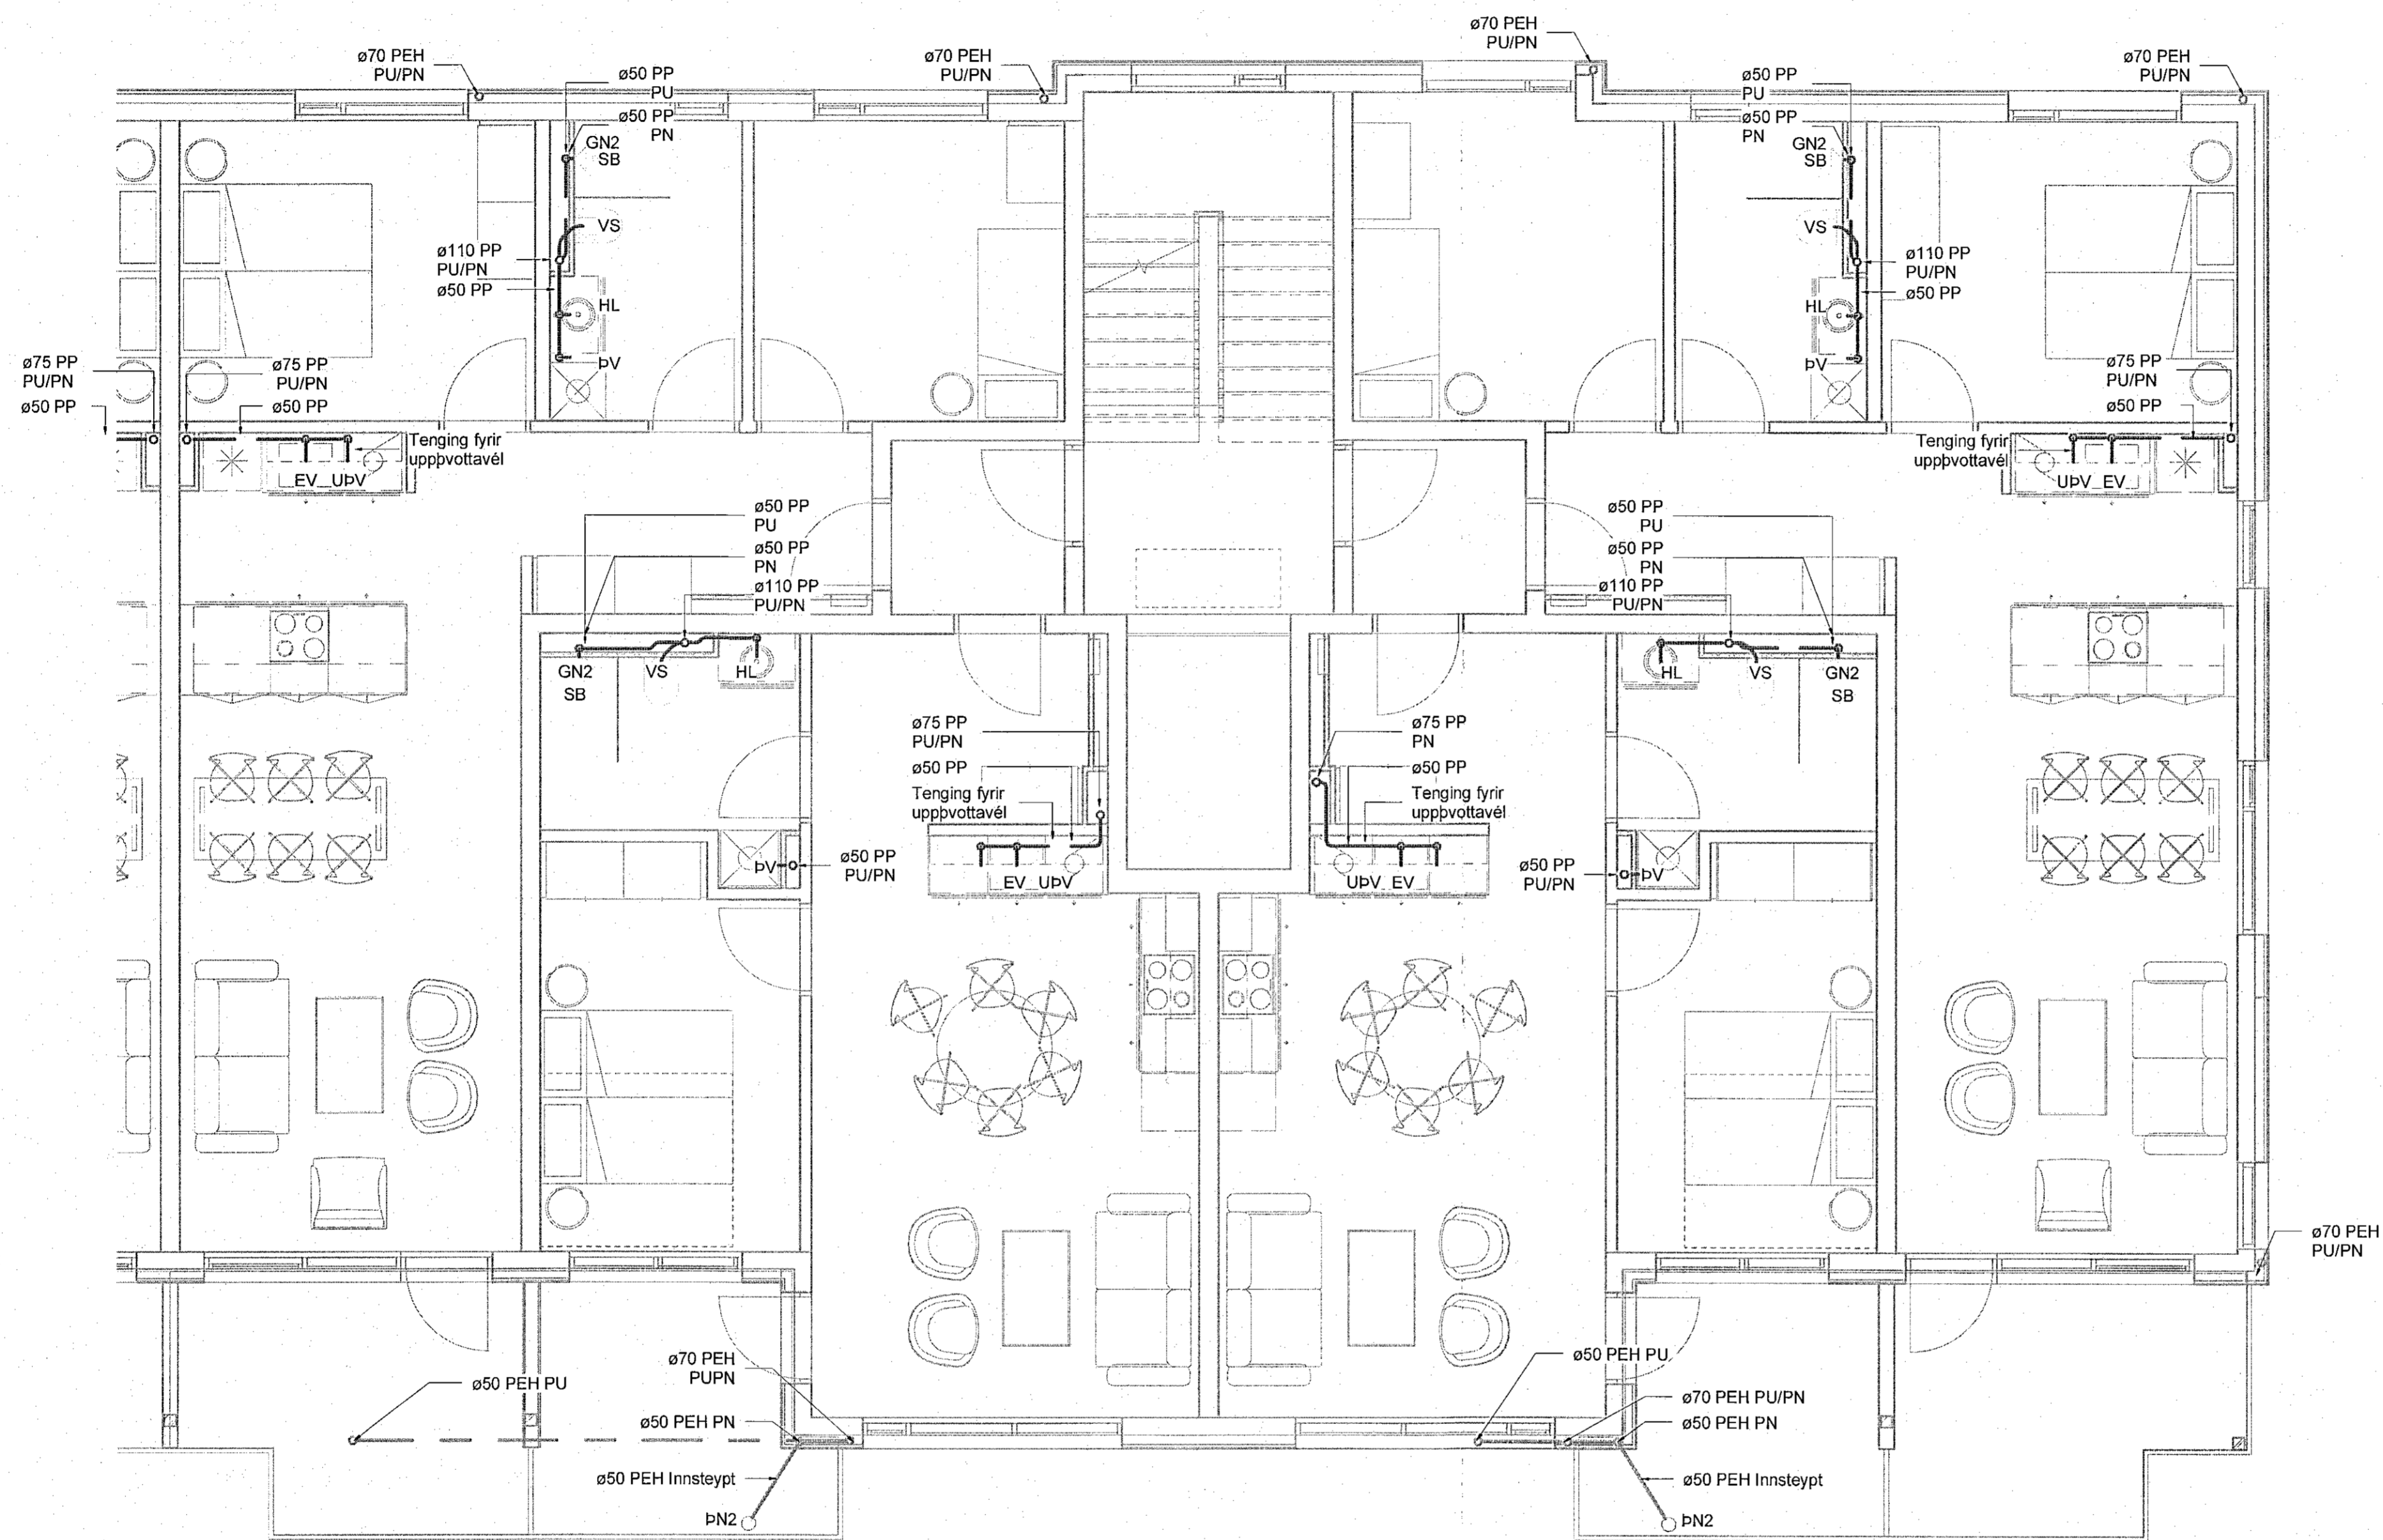

Frárennslí skýringar

— Frárennslí skólþ

— Frárennslí regnvatn

- - - Frárennslí dren

Ómerktur hringur táknar að lagn færist upp eða niður innan hæðar.
Hringur merktur PU, PN eða PU/PN táknar að lagn færist upp eða niður á milli hæða.

T.K - Áætlaður topp kóti
B.K - Botnkóti

GN1: Gólfniðurfali úr plasti með lyktarlöku, DN50 niðurvísandi tengistútur, ryðfrí rist 100x100

GN2: Sturtuniðurfali úr plasti með lyktarlöku, DN50 afturvísandi tengistútur, ryðfrí rist 150x150

GN3: Gólfniðurfali úr plasti með lyktarlöku, DN50 hlíðarvísandi tengistútur, ryðfrí rist 100x100

PN1: Hlíðarvísandi þakniðurfali með áföstum kraga úr þakpappa með gataóni upphækkun úr ryðfríu stáli innan við þakkar. DN70/50 tengistútur. Fyrir ofan niðurfali skal setja DN50 öryggisryðfali


PN2: Svalaniðurfali úr plasti, DN50 hlíðarvísandi tengistútur, ryðfrí rist 100x100

PN3: Svalaniðurfali úr plasti, DN50 niðurvísandi tengistútur, ryðfrí rist 100x100

PN4: Svalaniðurfali úr plasti með áföstum kraga úr þakpappa, DN50 niðurvísandi tengistútur, ryðfrí rist 100x100

Skólplagnir skulu lagðar í 20% halla eins þétt við loft og hægt er nema annað sé tekið fram á teikningum

Regnvatnslagnir skulu lagðar í 10% halla eins þétt við loft og hægt er nema annað sé tekið fram á teikningum

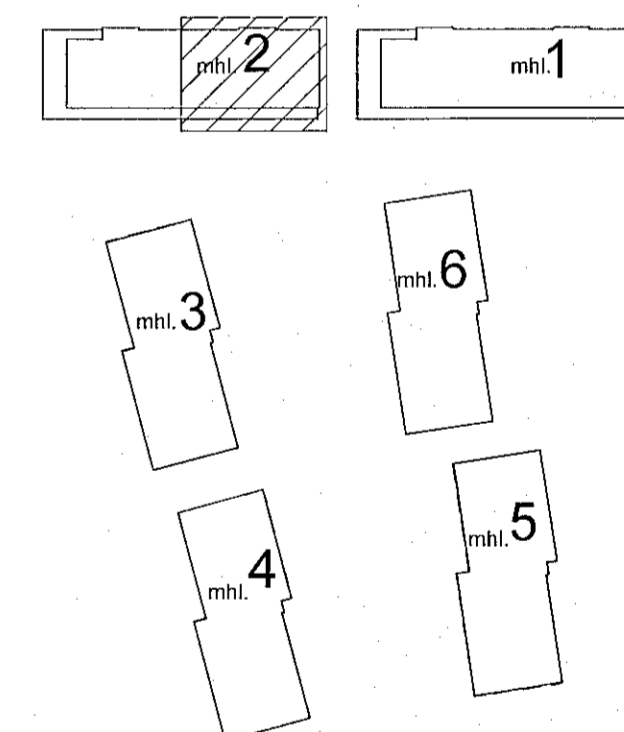


Áshamar 12-26
Fjölbýlishús
221 Hafnarfjörður

Lagnir og loftræsing
Fráveita
4.hæð - Áshamar 16 - mhl. 02

TEKNIÐMÉR	BLAÐSÍFERD	HANNAÐ	AG
21-133	A1	TEKNAÐ	AG
L_F_04_02		YRFARÐ	BK
DAGS.	MELKVARÐI	UTGÁFA	
21.12.2022	1:50	A	

VERKTEIKNING GERÐ Á
GRUNNI AÐALUPPDRATTA
SEM SAMPYKKTIR VORU ÞANN:
29 JUN 2022
Róbert A. Róbertsson - M. 096151-5429

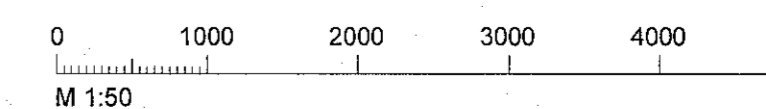

Dagsetning aðaluppskriftar: 14.06.2022

Höfundur: Almar Gunnarsson kt.170388-3489

Háttunastigið: