

Sambýkkt þann
12. jan. 2023
fh. byggingerfulltrúans í Hafnarhöð
Róbert A. Róbertsson

Útg.	Dags.	Skýring	Br.af.	Yfir.
A	21.12.2022		AG	BK

Frárennsli skýringar

- Frárennsli skólþ
- Frárennsli regnvatn
- Frárennsli dren

Ómerktur hringur tákna að lagn færist upp eða niður innan hæðar.
Hringur merktur PU, PN eða PU/PN tákna að lagn færist upp eða niður á milli hæða.

T.K - Áætlaður topp kóti
B.K - Botnkóti

GN1: Gólfniðurfali úr plasti með lyktarlöku, DN50 niðurvísandi tengistútur, ryðfri rist 100x100

GN2: Sturtunniðurfali úr plasti með lyktarlöku, DN50 afturvísandi tengistútur, ryðfri rist 150x150

GN3: Gólfniðurfali úr plasti með lyktarlöku, DN50 hlíðarvísandi tengistútur, ryðfri rist 100x100

PN1: Hlíðarvísandi þakniðurfali með áföstum kraga úr þakpappa með gataþri upphækkun úr ryðfri stáli innan við þakkant, DN70/50 tengistútur. Fyrr ofan niðurfali skal setja DN50 öryggisryðfali



PN2: Svalaníðurfali úr plasti, DN50 hlíðarvísandi tengistútur, ryðfri rist 100x100

PN3: Svalaníðurfali úr plasti, DN50 niðurvísandi tengistútur, ryðfri rist 100x100

PN4: Svalaníðurfali úr plasti með áföstum kraga úr þakpappa, DN50 niðurvísandi tengistútur, ryðfri rist 100x100

Skólþagnir skulu lagðar í 20 % halla eins þétt við loft og hægt er nema annað sé tekið fram á teikningum

Regnvatnslagnir skulu lagðar í 10 % halla eins þétt við loft og hægt er nema annað sé tekið fram á teikningum

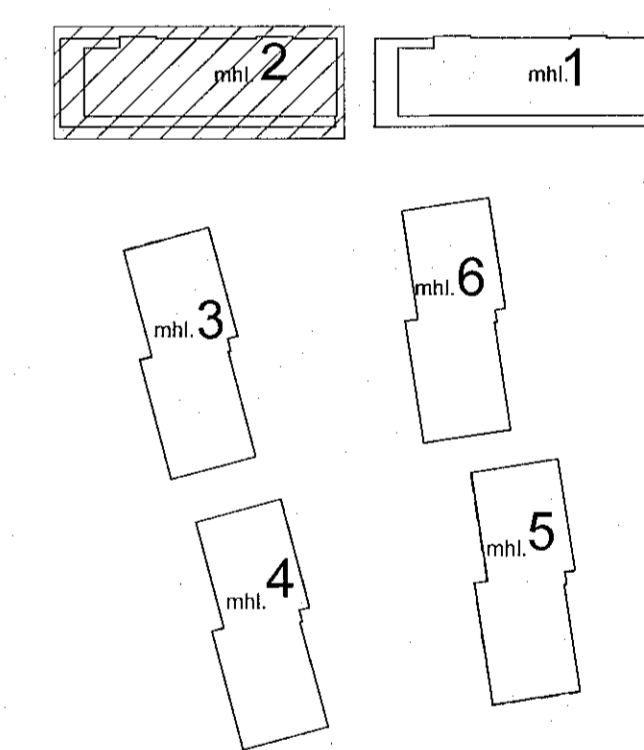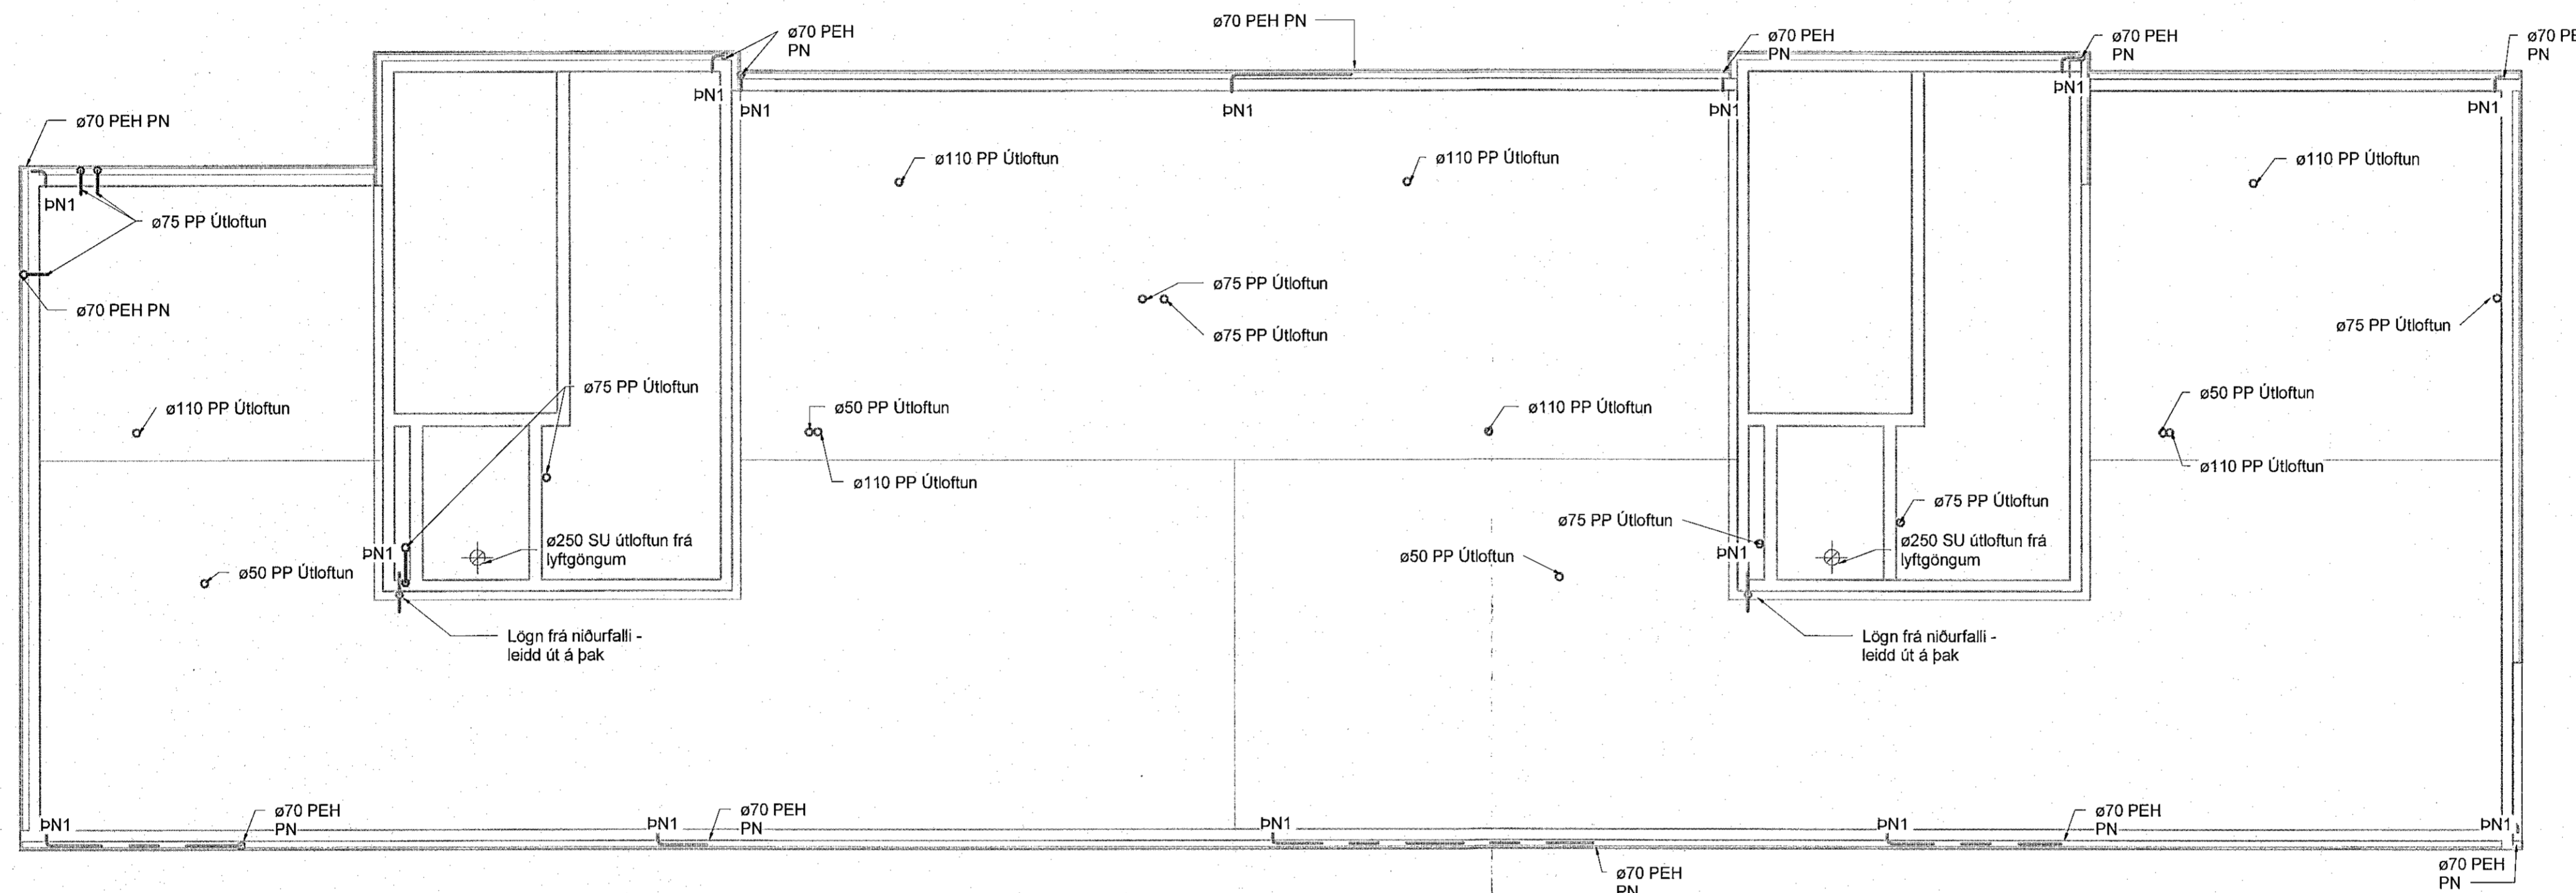


Áshamar 12-26
Fjölbýlishús
221 Hafnarfjörður

Lagnir og loftræsing
Fráveita
Þak - Áshamar 16-18 - mhl. 02

TEKNIÐMÉR	BLASTIÐMÉR	HANNAÐ	AG
21-133	A1	TEKNAÐ	AG
L_F_06_01		YFRFARAÐ	BK
DAGS.	MELKIVARÐI	ÚTGÁFA	
21.12.2022	1 : 75	A	

VERKTEIKNING GERÐ Á
GRUNNI AÐALUPPDRATTA
SEM SAMBYKKTIR VORU ÞANN:
29 JUN 2022
Ásgur Ásbjörnsson • kl. 050184-5429

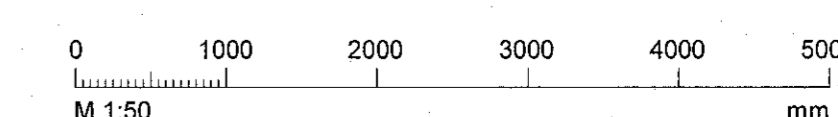

Dagsetning áðaluppdátar: 14.06.2022
Höfundur: Almar Gunnarsson kt. 170388-3489
Höfundarstjórn: